


PITKÄMÄKI

Päivitetty 13.11.2017

- Vapaa paritalotontti
- Vapaa omakotitontti
- Vapaa rivitalotontti
- Varattu tontti
- Myyty tontti

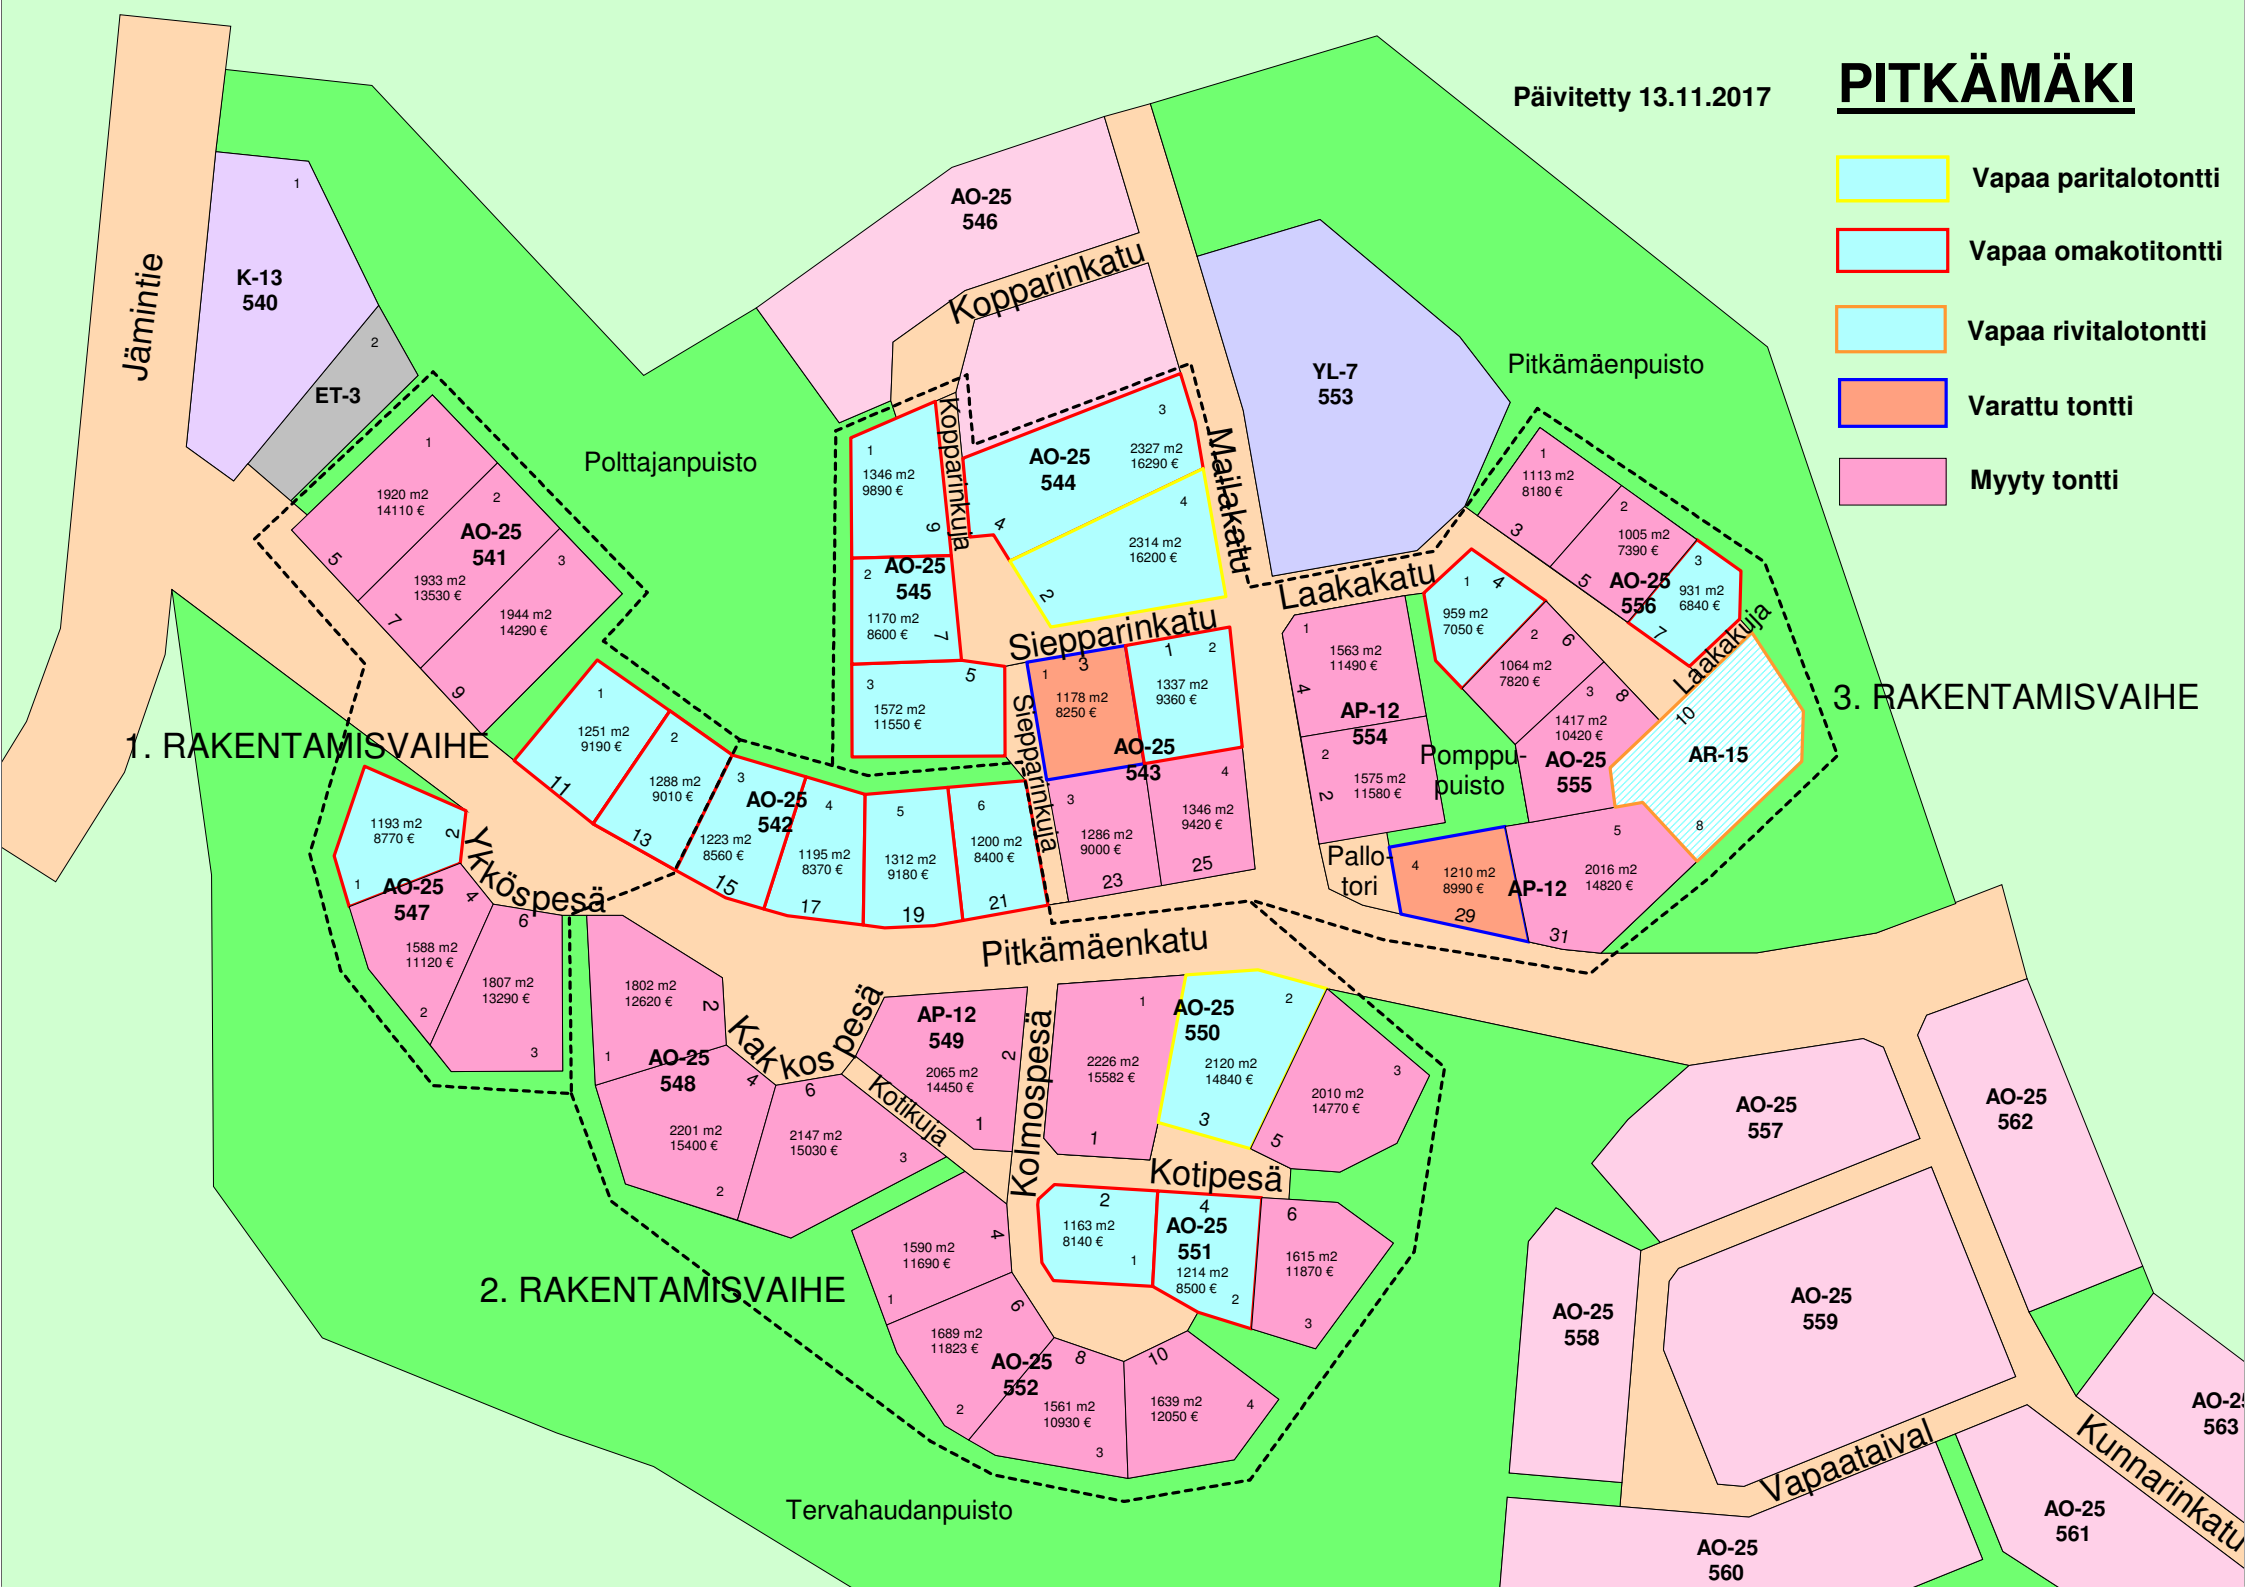

1. RAKENTAMISVAIHE

2. RAKENTAMISVAIHE

3. RAKENTAMISVAIHE

Jämsintie

Kopparinkatu

Mälakatu

Laakakatu

Siepparinkatu

Laakakujia

Kivköspesä

Pitkämäenkatu

Kakkospesä

Kolmospesä

Kotipesä

Kotikujia

Vapaataival

Kunnarinkatu

K-13
540

ET-3

AO-25
541

AO-25
546

AO-25
544

YL-7
553

AO-25
545

AO-25
556

AO-25
547

AO-25
542

AO-25
543

AP-12
554

AO-25
555

AR-15

AO-25
548

AP-12
549

AO-25
550

AO-25
557

AO-25
562

AO-25
551

AO-25
552

AO-25
551

AO-25
558

AO-25
559

AO-25
563

AO-25
560

AO-25
561