


# Kankaanpään koulukeskuksen auditorio

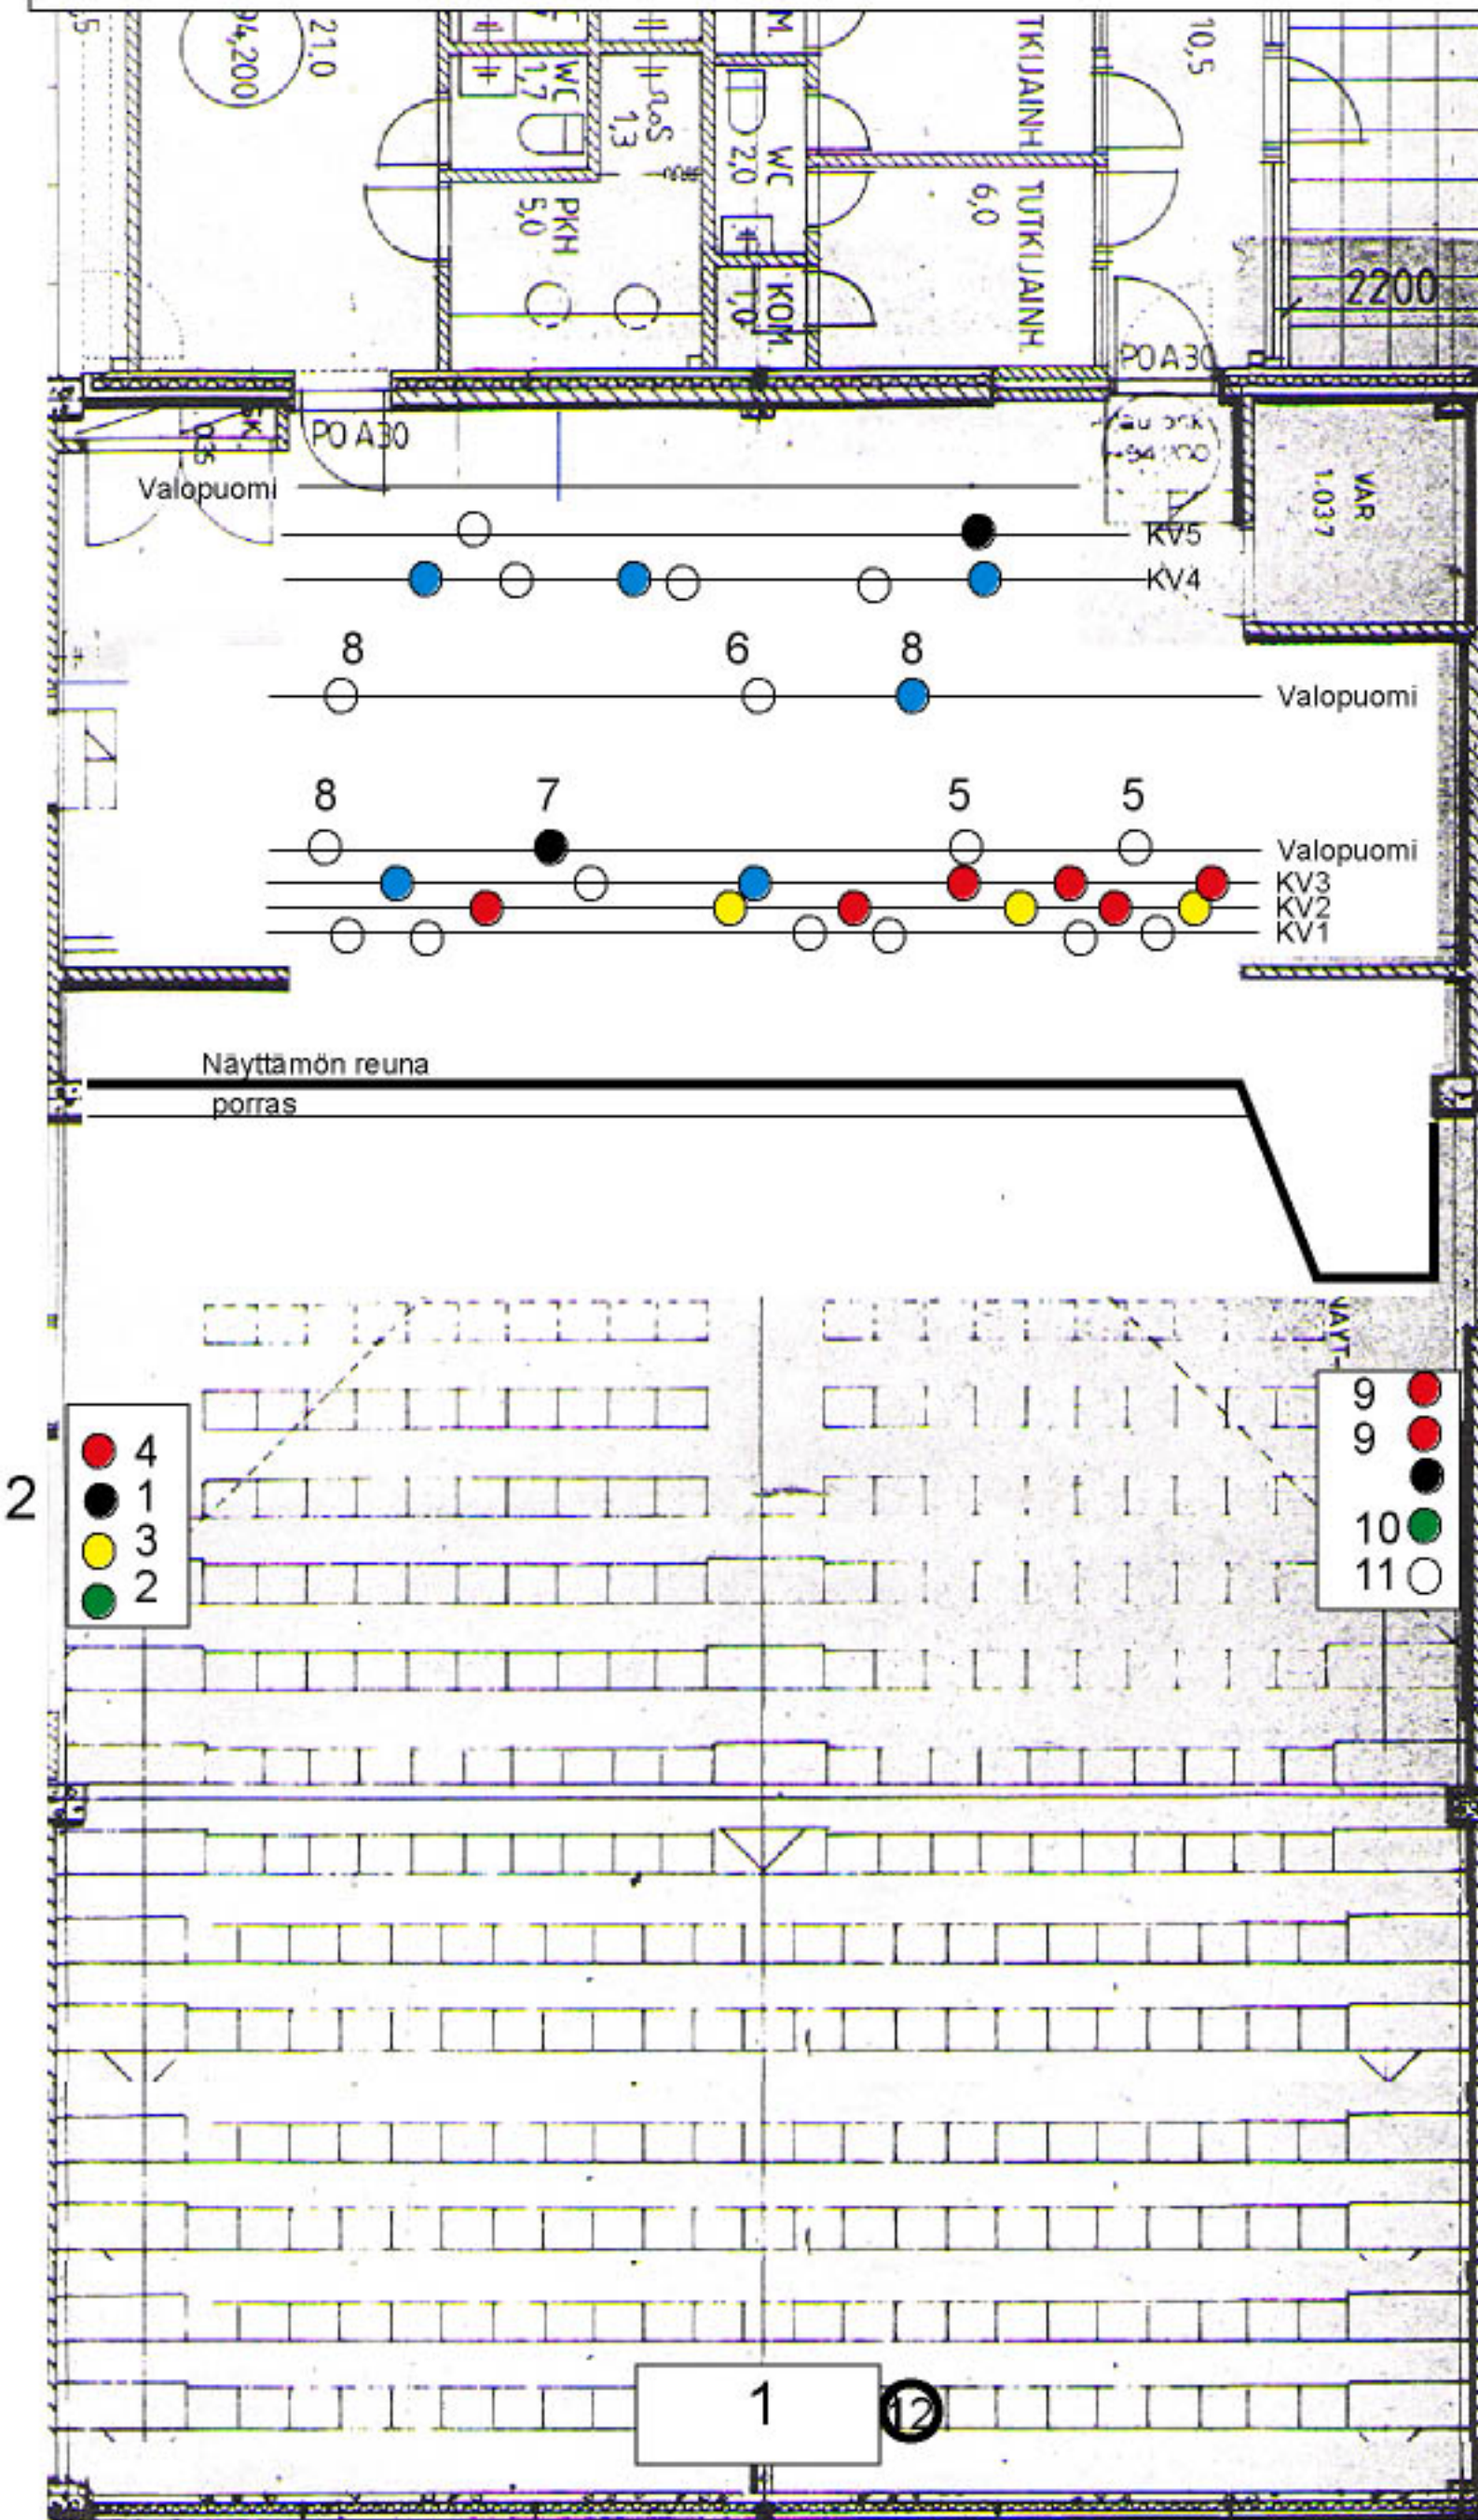

## 1 Ohjauspöytä

12 kanavainen himmennin  
2 presetillä  
12 kan. audiomikseri (8mic), cd- ja kasettisoitin, 2x  
Seurantaspotti (himm. kanava 12)  
Himmentimet KV1 - KV5  
näyttämön katossa kiskoissa oleville spoteille (Ercos 7410)  
Himmennin salin hehkulamput (kolme ryhmää etu, keski, taka)

## 2 Spottiryhmä

4 spottia, kanavat 1-4

## 3 Spottiryhmä

5 spottia, kanavat 9-11  
Sivuilla olevat spottiryhmät n. 4 - 4,5 m korkeudessa (kaksi kaidetta)

## 4 Näyttämö

Suurin leveys 14,5 m  
Korkeus 6,7 m  
Syvyys etureunasta 6,8 m  
Aukon etureunasta 5,8 m  
Aukon leveys 10 m, korkeus 5,3 m  
Verho kaksiosainen, heti aukon takana  
Takana musta verho n. n. 90 cm takaseinästä, avattavissa  
Takaseinää vasten vaalea verho.  
Lavan etureunasta 3,2 metrin kohdalla laskettava valkokangas, leveys n. 5 m.

Näyttämön katossa 3 laskettavaa valopuomia, himmenninlinjat 5-8.  
Lisäksi neljässä eri ryhmässä omien himmentimiensä takana spotteja valokiskoissa.  
Takana musta verho n. 80 cm takaseinästä.  
Kaksi tehostemikrofonia roikkuu etummaisesta valopuomista, kytketty audiomikseriin.

## Himmentimet kv1-kv5

KV1A 3 valkoista, tehokas  
KV1B 3 valkoista  
KV2A 3 punaista  
KV2B 3 keltaista  
KV3A 3 punaista  
KV3B sininen, valkoinen, sininen  
KV4A 3 sinistä  
KV4B 3 valkoista, tehokas  
KV5A 1 valkoinen, tehokas  
KV5b 1 valkoinen, tehokas, ei toimi

Spottien sijainnit ovat n. sijainteja  
Väritys 4.11.2004 tilanne