


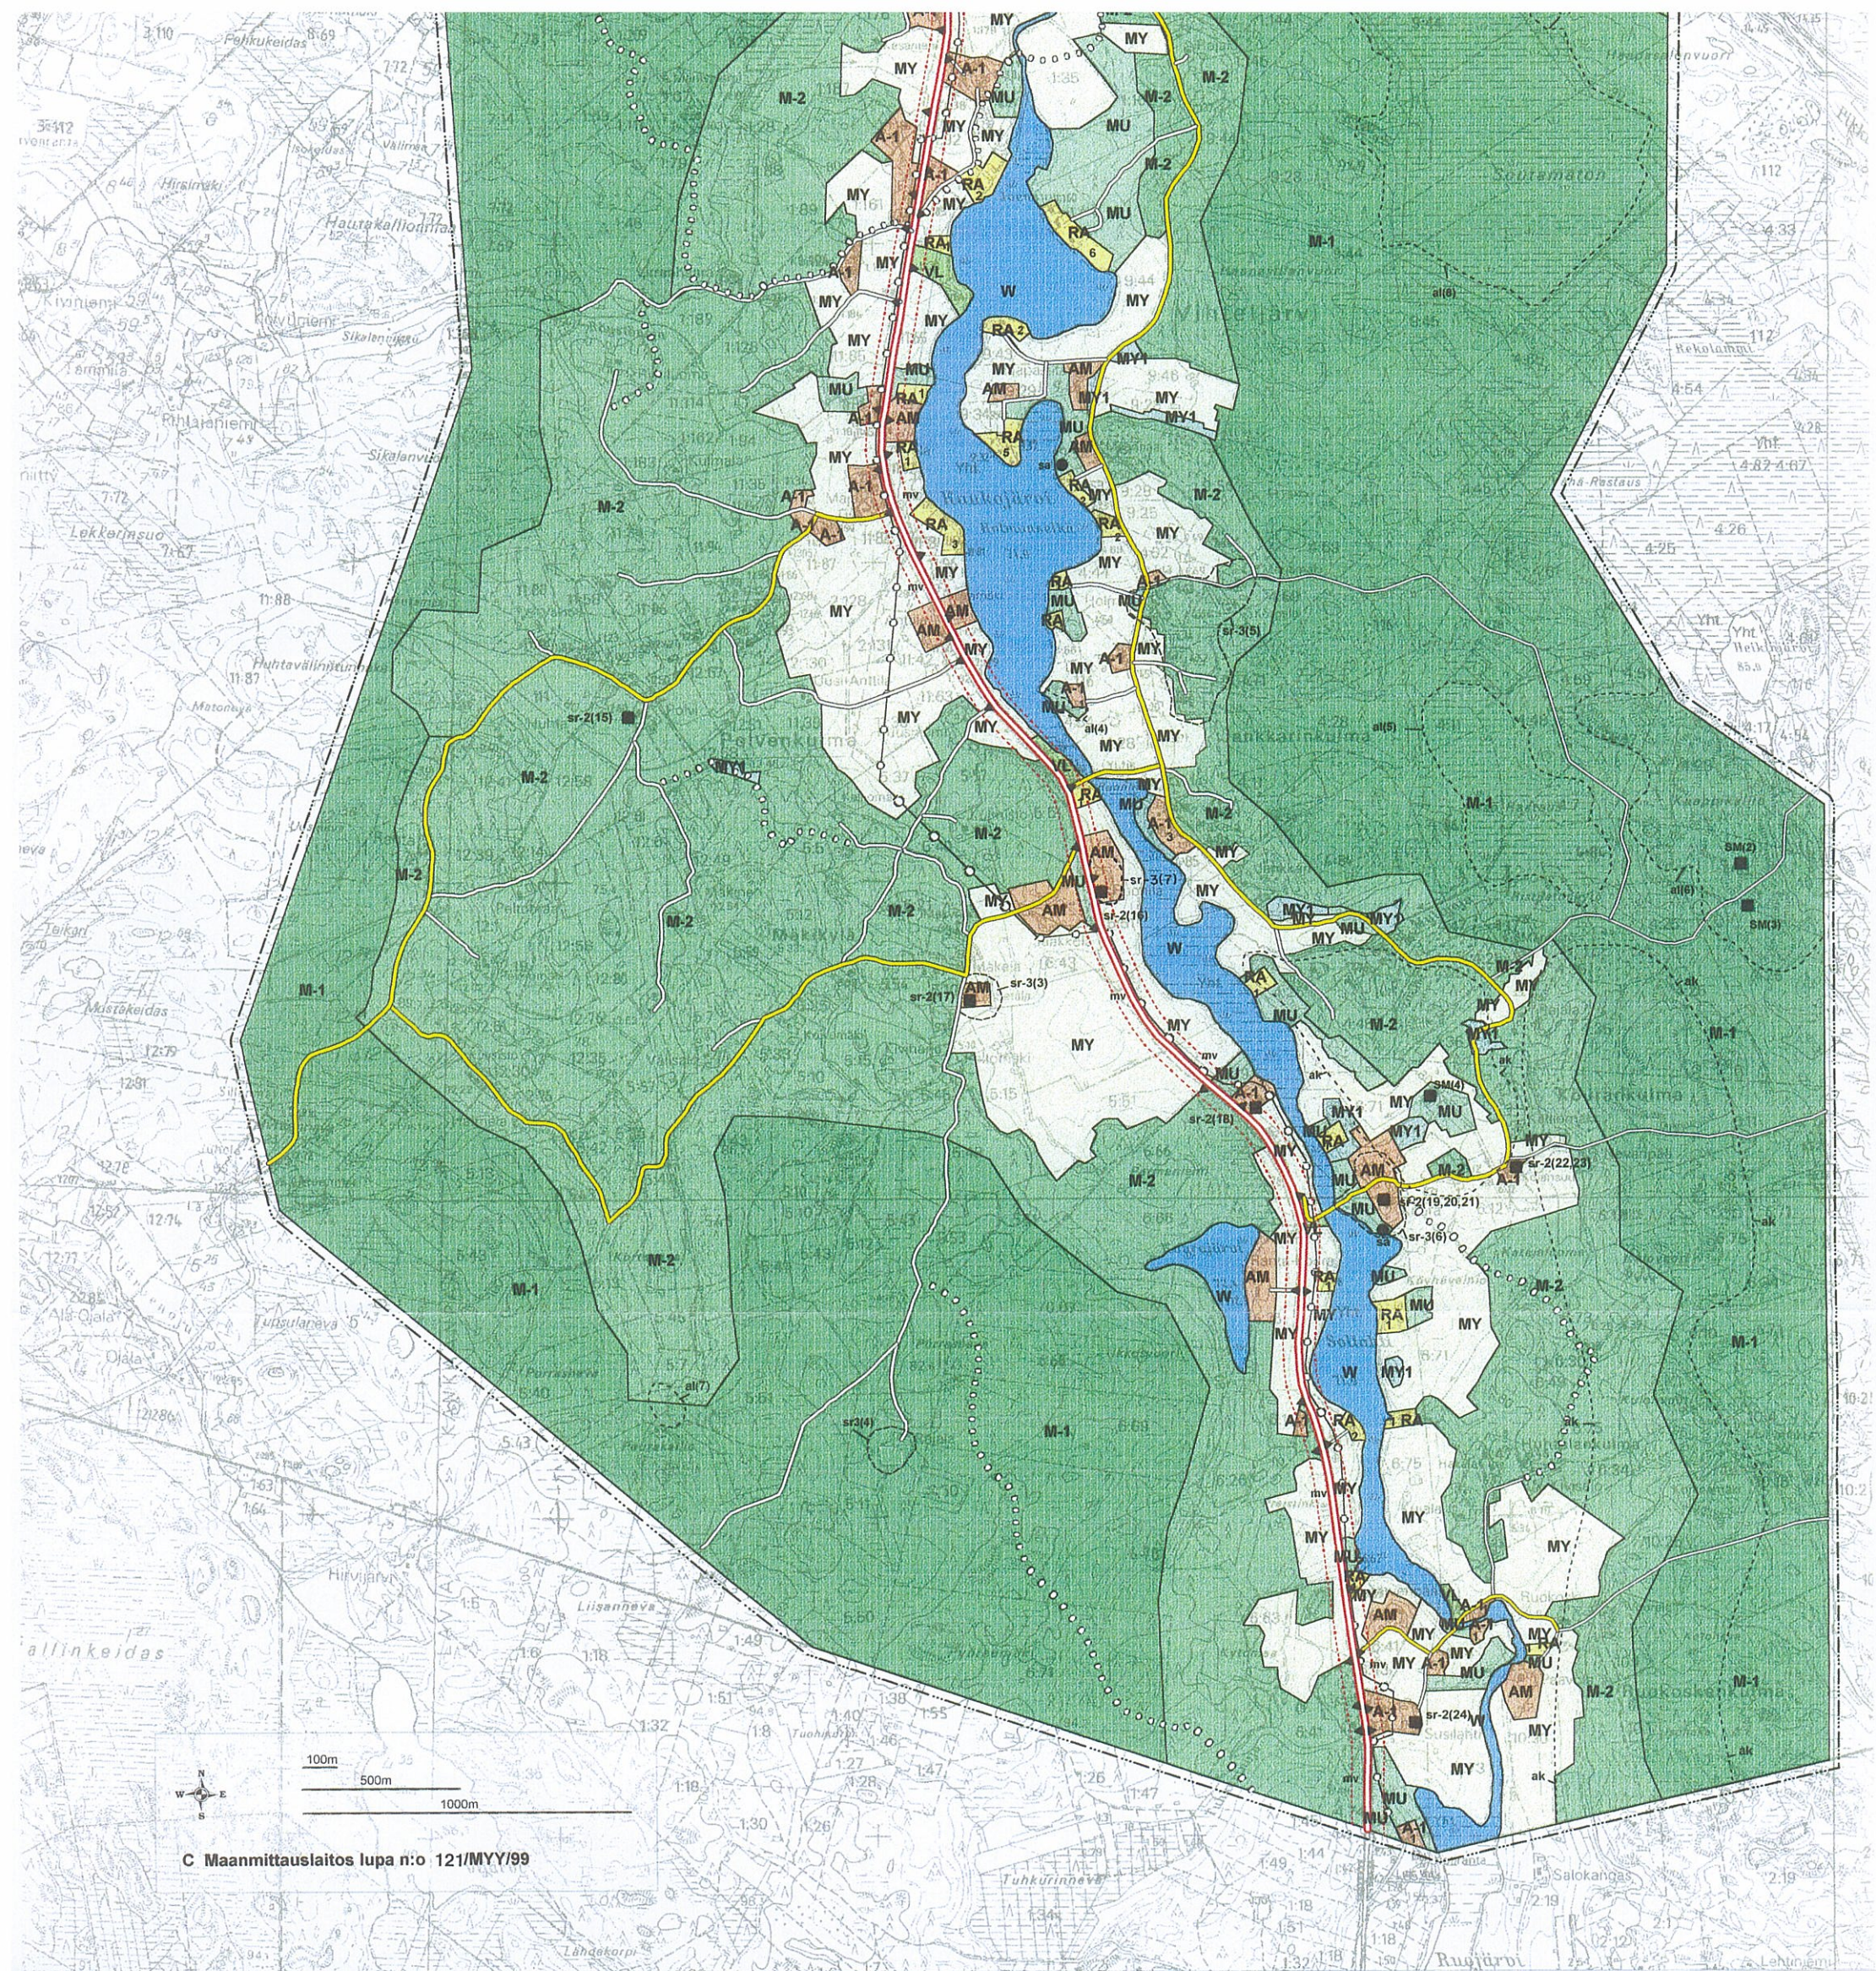

KANKAANPÄÄ

VIHTELJÄRVI-NIEMENKYLÄ
OSAYLEISKAAVA
1999

KARTTAOSA 2