



TYYPPIPOIKKILEIKKAUS PAALULTA 100

1:100

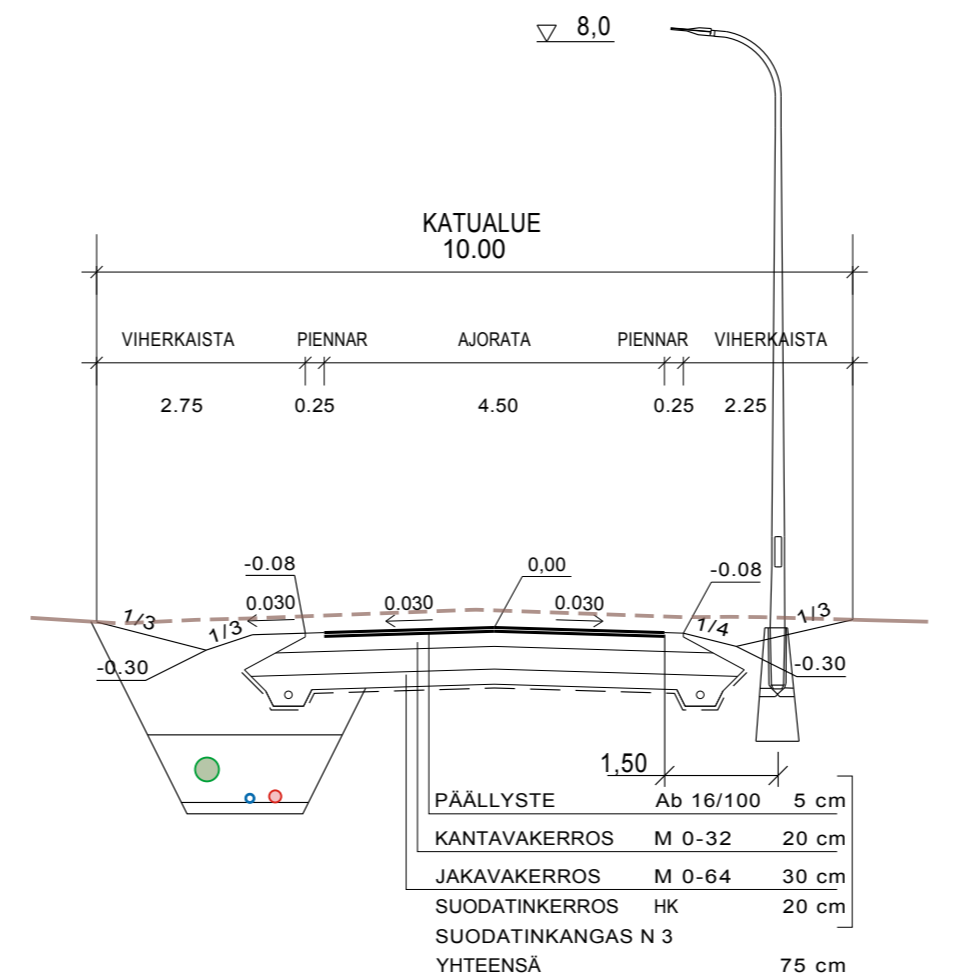

TYYPPIPOIKKILEIKKAUS PAALULTA 240

1:100

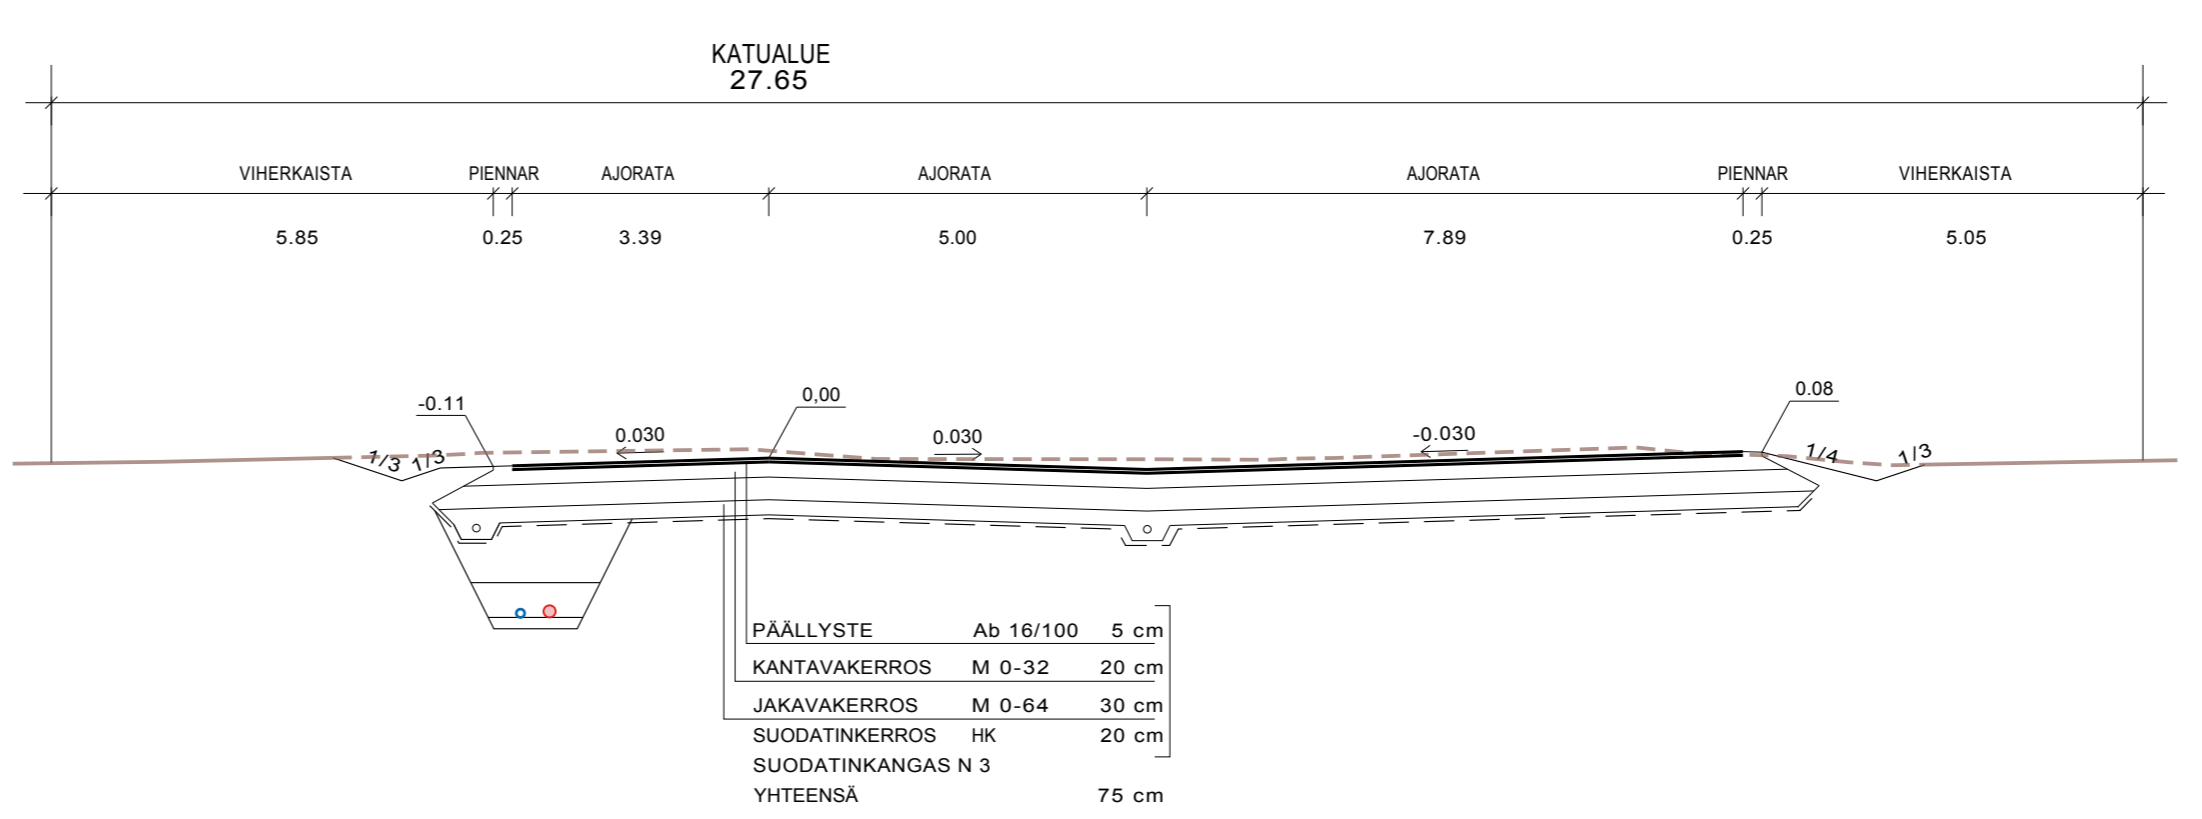

Koordinaattijärjestelmä ETRS-GK22	Korkeusjärjestelmä N2000	MITTAKAAVA	
KOITTEEN NIMI JA OSOITE	PIIRUSTUKSEN SISÄLTÖ	PITUUSLEIKKAUS 1:1000/1:100	TYYPPIPOIKKILEIKKAUKSET 1:100
KANKAANPÄÄN KAUPUNKI AAPONKADUN PERUSPARANNUS	AAPONKATU		
	SUUNNITTELIJA FITEOR	TIEDOSTO	
	TARKASTAJA FITEOR	SUUNNITTELU	TYÖ N:O
HYV. FIIRRY	PIIR N:O	20602314	100
Sweco Ympäristö Oy PL 453, 33101 TAMPERE * 010 2414 000	2.5.2019		