



MERKKIEN SELITYKSET


- AB 11 / 100 30m²
- Kivituhka 0–8 125m²
- Reunakivikorjaus 13m
 - liimattava betoninenreunakivi, r=10
 - 390 x 130 x 60
- Poistettava puu 2kpl
- Liikennemerkki 2kpl
 - yhdistetty jalankulku ja pyörätie
 - jalankulku


Rakenne, asfaltti

- AB 11/100
- Tasausmurske 0–16, 50mm
- Kantavakerros 0–32, 150mm

Rakenne, kivituhka

- Kivituhka 0–8, 50mm
- Tasausmurske 0–16, 50mm
- Kantavakerros 0–32, 150mm

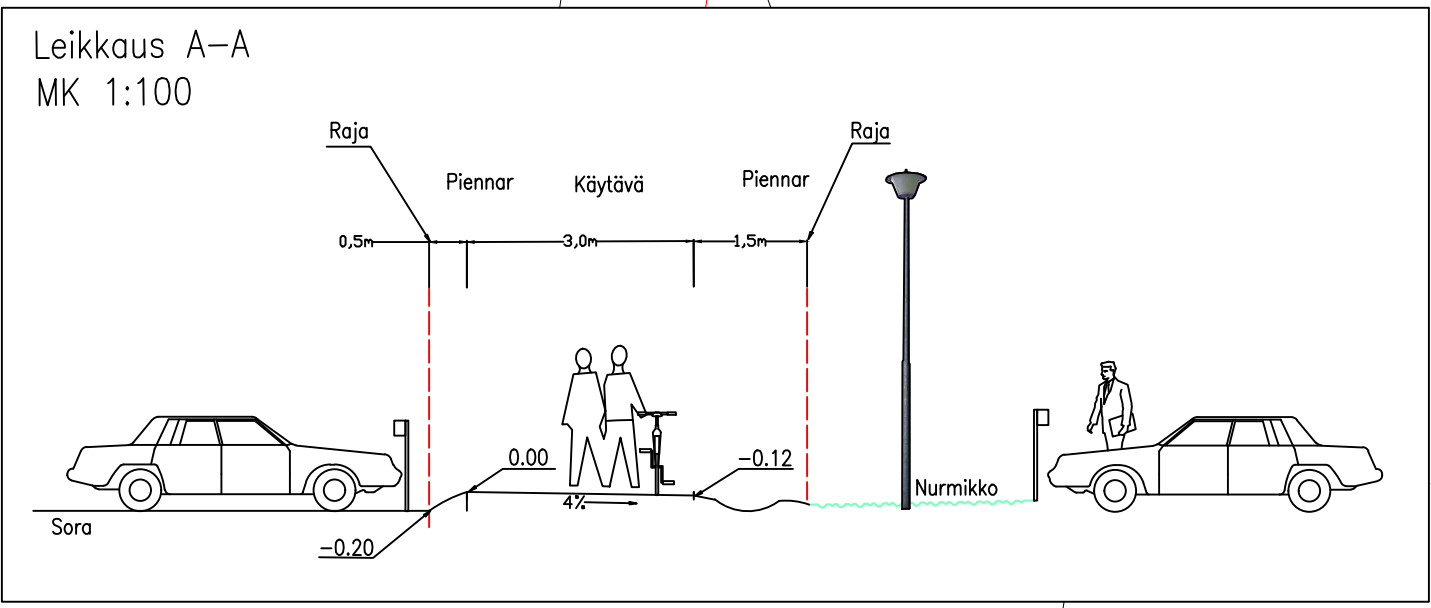

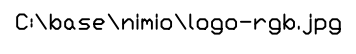 C:\base\nimi\logo-rgb.jpg	KANKAANPÄÄN KAUPUNKI TEKNINEN KESKUS Ilpo Mättönen, 044-5772624 ilpo.mattonen@kankaanpaa.fi PL 36, 38700 KANKAANPÄÄ		PÄIVÄYS 11.3.2020
			SUUNN. Ilpo Mättönen
			NAITÄVILLÄ:
			HYVÄKSYTTY:
Kivenkadun kevyen liikenteen väylän lisäys Yhdistetty jalankulku ja pyörätie Suunnitelma			MITTAKAAVA 1:200
			PIIRUSTUKSEN N:o 1/2020 KLV