



TYYPPIPOIKKILEIKKAUS PAALULTA 100

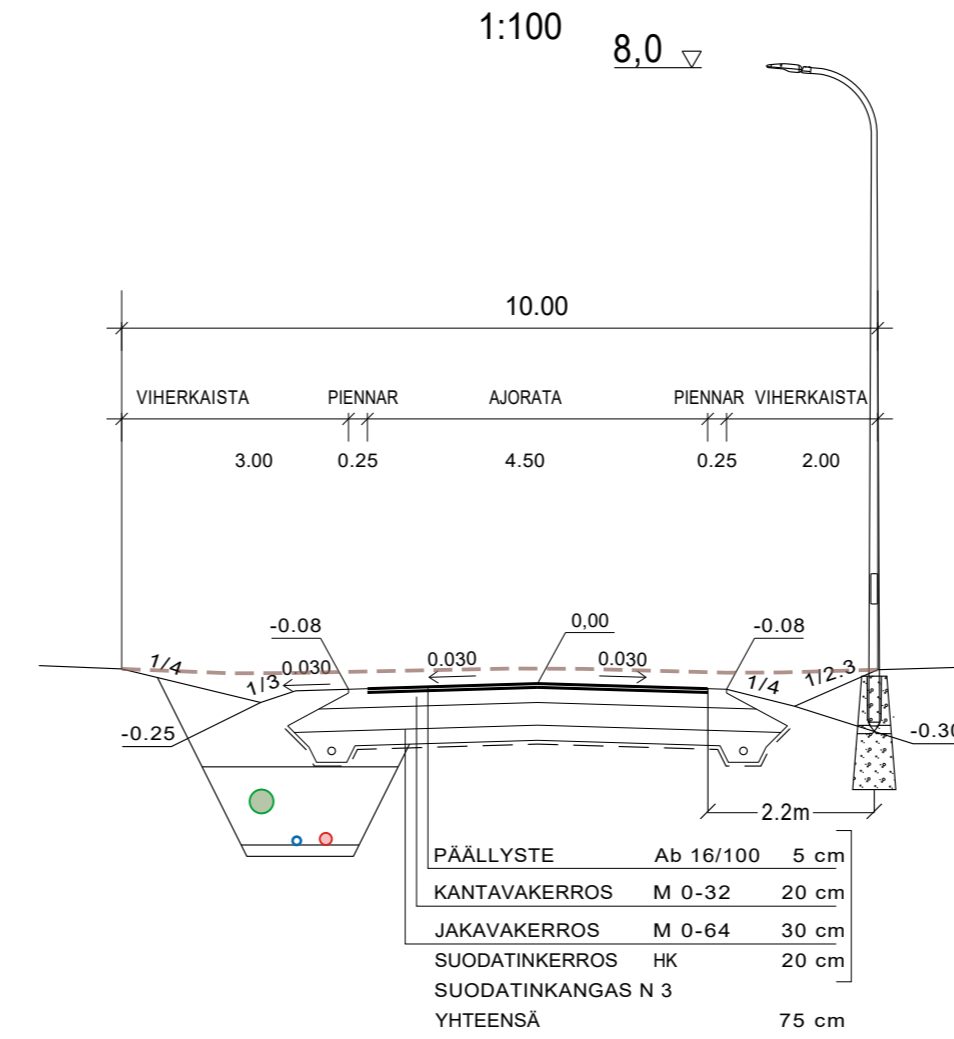

TYYPPIPOIKKILEIKKAUS PAALULTA 240

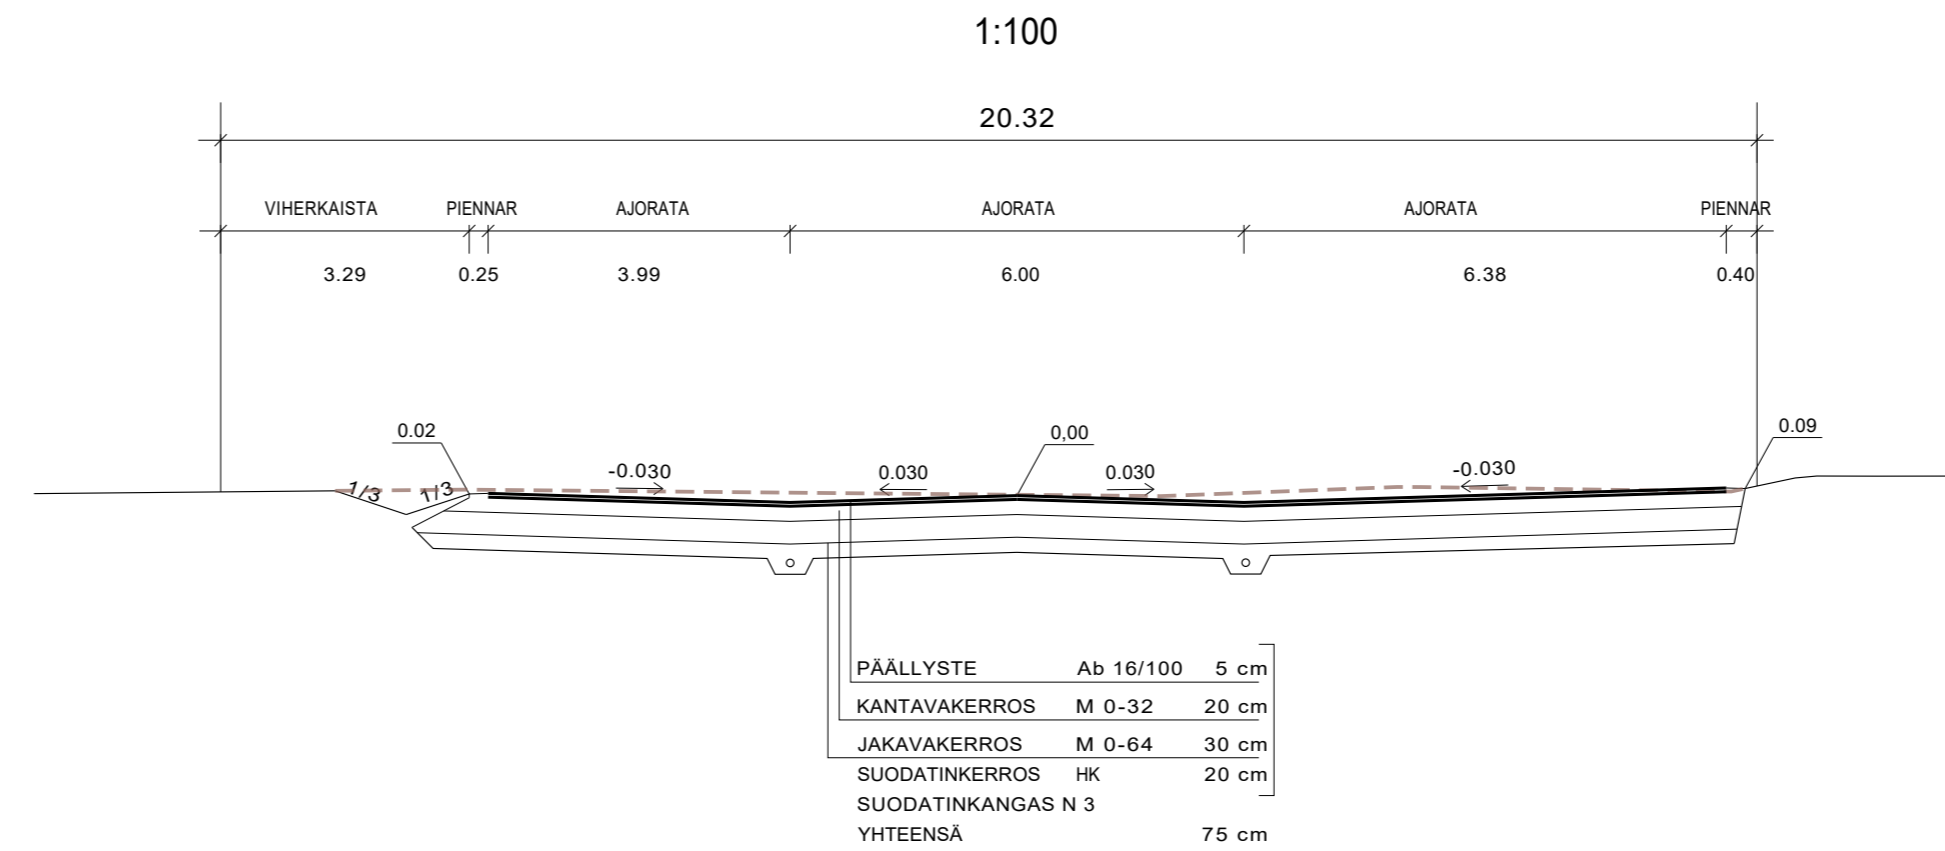

Koordinaattijärjestelmä ETRS-GK22	Korkeusjärjestelmä N2000	KOITTEEN NIMI JA OSOITE			PIIRUSTUKSEN SISÄLTO		
KANKAANPÄÄN KAUPUNKI TIMONKADUN PERUSPARANNUS KATUSUUNNITELMA		PITUUSLEIKKAUS 1:1000/1:100 TYYPPIPOIKKILEIKKAUKSET 1:100			MITTAKAAVA		
SUUNNITTELIJA TARJOUS HYV. FIIRNY		TIEDOSTO			SUUNNITTELIJA		
SWECO		16.4.2020			TYÖ N:O 20602644		
Sweco Ympäristö Oy PL 453, 33101 TAMPERE * 010 2414 000					PIIR N:O 120		
					MUUTOS		