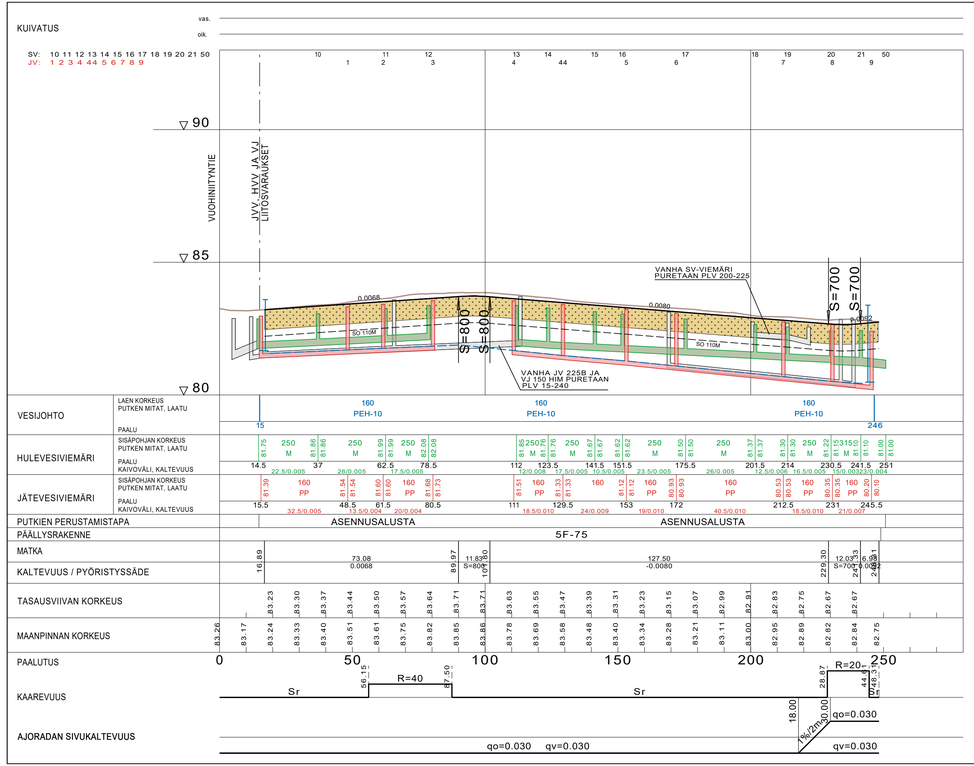

TYYPPIPOIKKILEIKKAUS PAALULTA 100

1:100

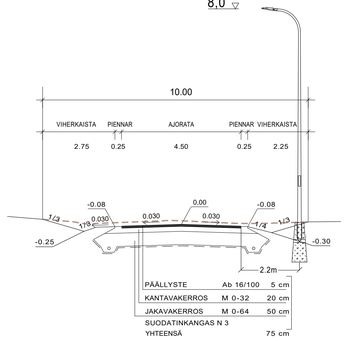

TYYPPIPOIKKILEIKKAUS PAALULTA 240

1:100

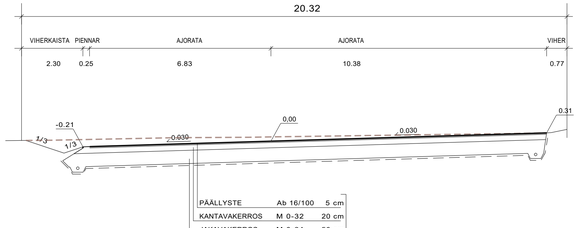

Koordinaatti(järjestelmä)
ETRS-GK22

Korkeus(järjestelmä)
N2000

KOHTEEN NIMI JA OSOITE

KANKAANPÄÄN KAUPUNKI
TUOMAANKADUN PERUSPARANNUS
KATUSUUNNITELMA

PIIRUSTUKSEN SISÄLTÖ

PITUUSLEIKKAUS

MITTAKAAVA

1:1000/1:100
.

SWECO

Sweco Ympäristö Oy
PL 453, 33101 TAMPERE * 010 2414 000

SUUNN.	FITEOR
TARK.	FITEOR
HYV.	FIANRY
10.2.2021	

TIEDOSTO
.

SUUNN.ALA	TYÖ N:O	PIIR N:O	MUUTOS
.	20603054	130	.