



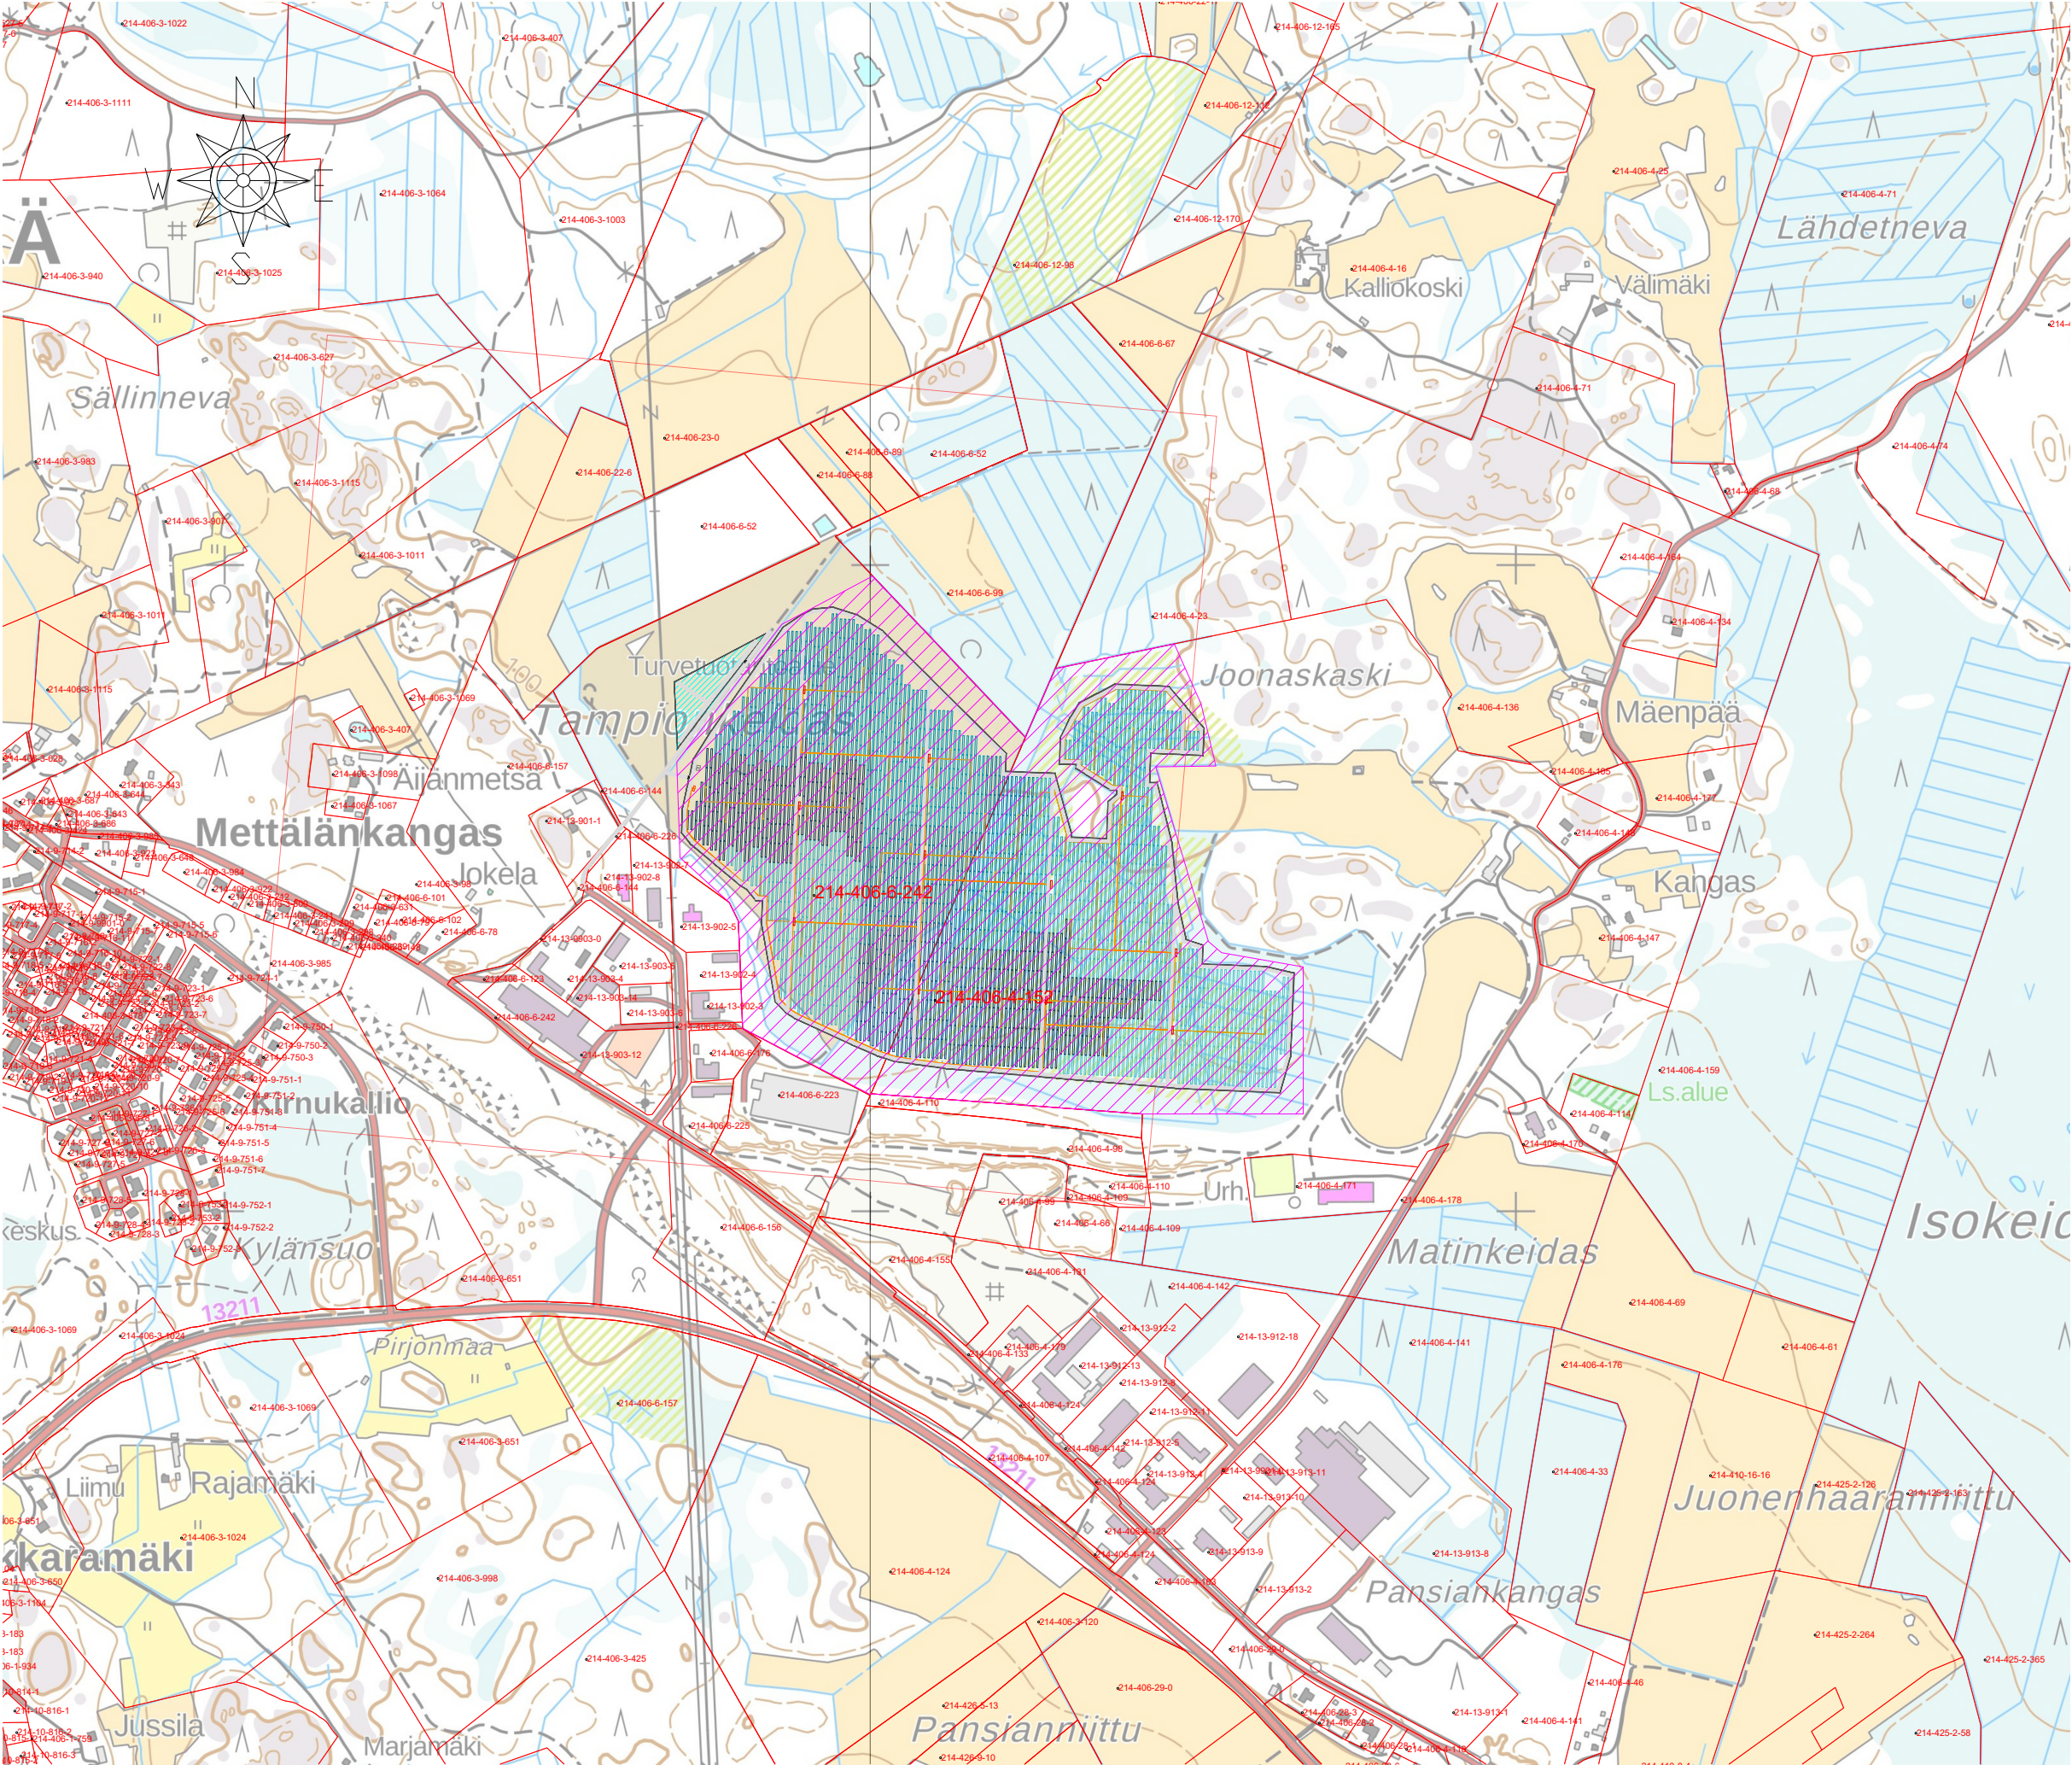

KARTTAPOHJA / BASE MAP - 1:5000  
Kankaanpään kaupunki, KESKUSTAAN OSAYLEISKAAVA  
City of Kankaanpää, CITY CENTRE COMPONENT MASTER PLAN

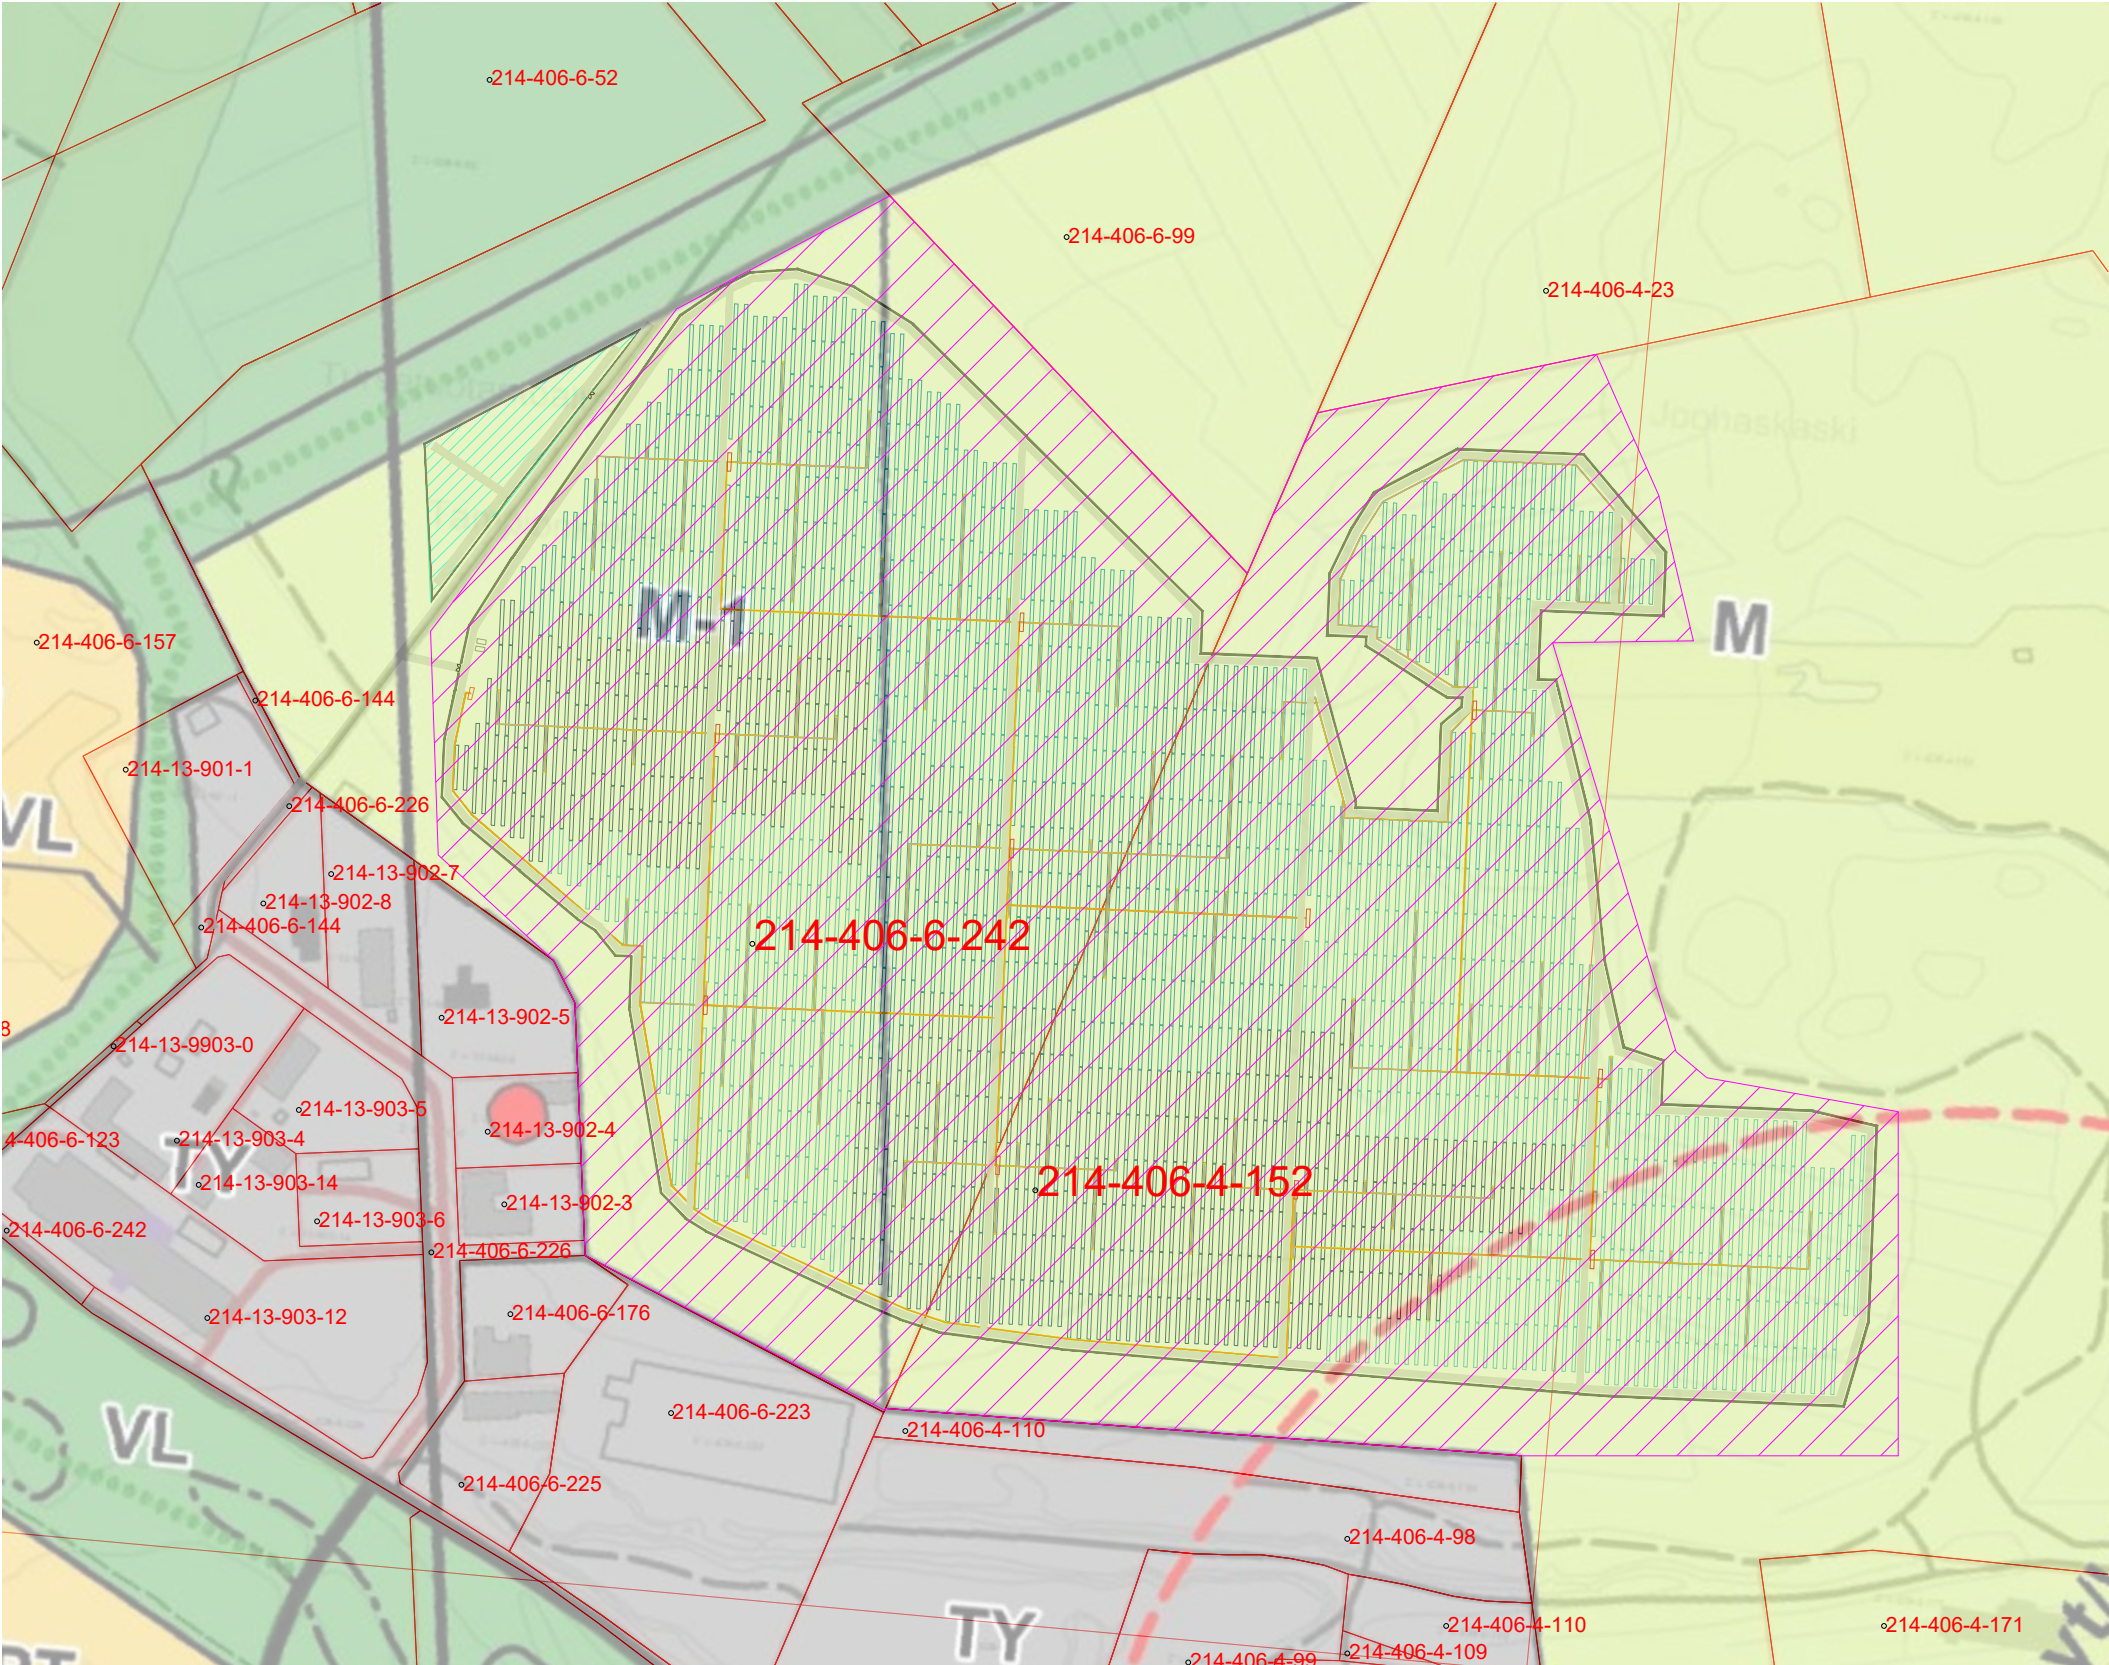

KIINTEISTÖ / PROPERTY: 214-406-6-242  
214-406-4-152

- AURINKOVOIMALA / SOLAR POWER PLANT
- AKKUKÄYTTÖINEN SÄHKÖVARASTO / BATTERY ENERGY STORAGE SYSTEM

SUUNTAA-ANTAVA / INDICATIVE

|   |  |               |           |                                                  |         |                          |  |
|---|--|---------------|-----------|--------------------------------------------------|---------|--------------------------|--|
| Tunnus Lukumäärä   |  |               | Muuttanut |                                                  | Päiväys |                          |  |
| Kaupunginosa/Kylä   |  | Kortteli/Tila |           | Tontti/rno                                       |         | Viranomaisten merkintöjä |  |
| 214-406   |  | 4/6           |           | 152/242                                          |         |                          |  |
| Rakennuksen numero/Rakennusten numerot/Rakennustunnus/Rakennustunnukset   |  |               |           |                                                  |         |                          |  |
| Rakennustoimenpide   |  |               |           | Piirustuslaji                                    |         | Juoks.no                 |  |
| UUDISRAKENNUS   |  |               |           |                                                  |         |                          |  |
| Rakennuskohde   |  |               |           | Piirustuksen sisältö                             |         | Mittakaavat              |  |
| Neoen Renewables Finland Oy   |  |               |           | YLEISKAAVA, SUUNTAA-ANTAVA                       |         | 1:10000                  |  |
| Kankaanpää PV Plant   |  |               |           |                                                  |         | 1:5000                   |  |
| Kankaanpää, Finland   |  |               |           |                                                  |         |                          |  |
| <div><div></div><div>FCG Suunnittelu ja tekniikka Oy<br/>Osmontie 34, PL 950<br/>00601 Helsinki<br/>Puh. 0104090<br/>www.fcg.fi</div></div> |  |               |           | Suunnitteluala, työnumero ja piirustuksen numero |         | Muutos                   |  |
|   |  |               |           | ARK P42692 101                                   |         |                          |  |
|   |  |               |           | Tiedosto                                         |         |                          |  |
| Päiväys   |  | 19.03.2021    |           | Suunn./Piirt. Kristoffer Nygård                  |         | A                        |  |
| Pääsuunn.   |  | Joakim Ingves |           | Tarkastaja Liisa Karhu                           |         | S                        |  |
| Hyv.   |  | Joakim Ingves |           | Yhteyshenkilö Inès Duclairoir                    |         |                          |  |