


PUUPYLVÄÄT (NTR-A LUOKKA) TAI VASTAAVA METALLI- TAI ALUMIINIPYLVÄS.  
 K-MITTA, KOKONAISPITUUS JA PERUSTUSTAPA ERILLISEN SUUN. MUKAAN  
 WOODCOLUMN (CLASS: NTR-A) OR EQUIVALENT METAL OR ALUMINIUM COLUMNS.  
 CTC DISTANCE, TOTAL LENGTH AND FOUNDATION METHOD ACCORDING TO SEPARATE PLANING

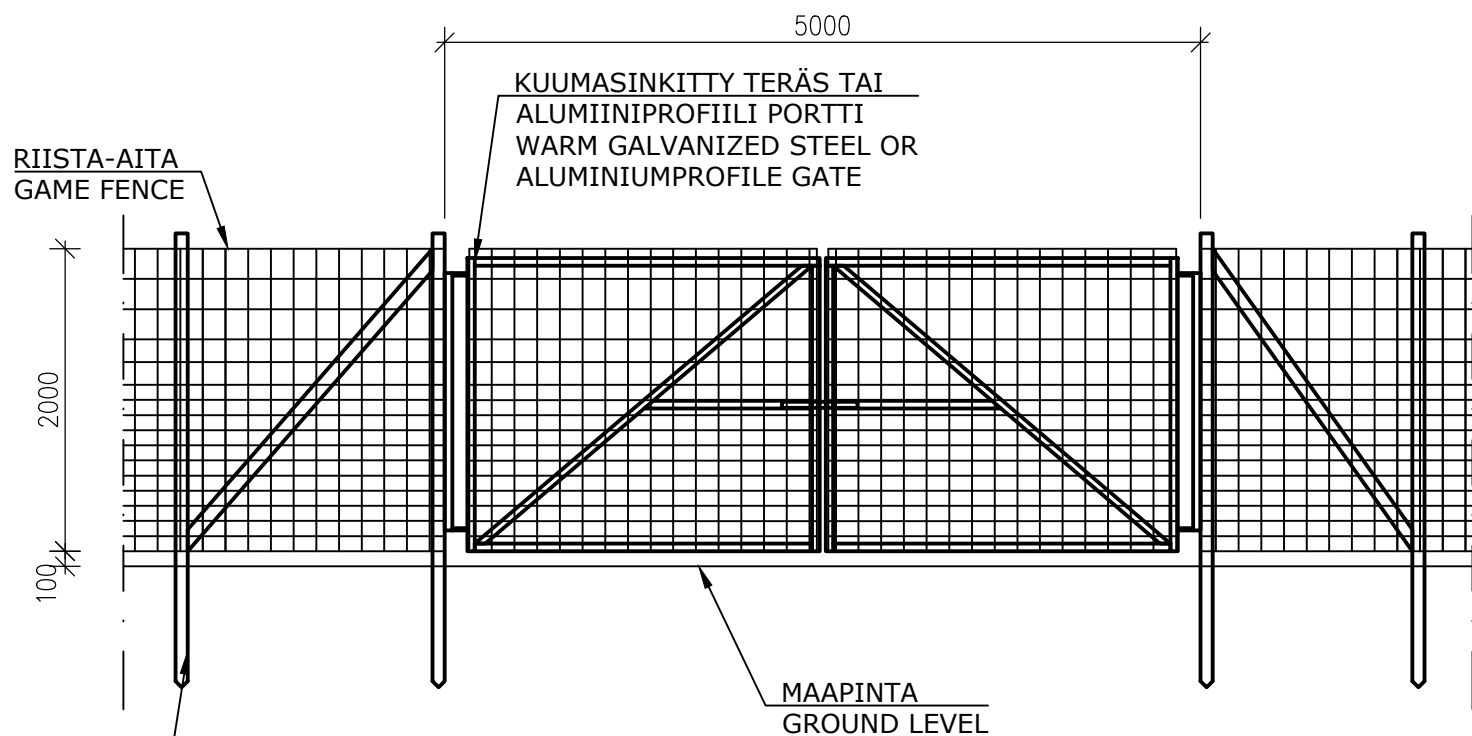

PUUPYLVÄÄT (NTR-A LUOKKA) TAI VASTAAVA METALLI- TAI ALUMIINIPYLVÄS.  
 K-MITTA, KOKONAISPITUUS JA PERUSTUSTAPA ERILLISEN SUUN. MUKAAN  
 WOODCOLUMN (CLASS: NTR-A) OR EQUIVALENT METAL OR ALUMINIUM COLUMNS.  
 CTC DISTANCE, TOTAL LENGTH AND FOUNDATION METHOD ACCORDING TO SEPARATE PLANING

PIIRUSTUS ON VIITTEELLINEN.  
 LOPULLINEN SUUNNITELMA POHJARAKENNE- JA RAKENNESUUNNITELMAN MUKAAN.

DRAWINGS ARE SUGGESTIVE.  
 FINAL PLANS ACCORDING TO THE FOUNDATION AND CONSTRUCTION PLAN.

Tunnus Lukumäärä				Muuttanut	Päiväys
Kaupunginosa/Kylä	Kortteli/Tila	Tontti/rno	Viranomaisten merkintöjä		
214-406	4/6	152/242			
Rakennuksen numero/Rakennusten numerot/Rakennustunnus/Rakennustunnukset					
Rakennustoimenpide	Piirustuslaji				Juoks.no
UUDISRAKENNUS					
Rakennuskohde	Piirustuksen sisältö				Mittakaavat
Neoen Renewables Finland Oy	AITOJEN TYYPPIPIIRUSTUS				1:50
Kankaanpää PV Plant	PORTIN TYYPPIPIIRUSTUS				1:50
Kankaanpää, Finland					
Suunnitteluala, työnnumero ja piirustuksen numero					Muutos
 FCG Suunnittelu ja tekniikka Oy Osmontie 34, PL 950 00601 Helsinki Puh. 0104090 www.fcg.fi					ARK P42692 202 Tiedosto
Päiväys	19.03.2021	Suunn./Piirt.			Kristoffer Nygård
Pääsuunn.	Joakim Ingves	Tarkastaja			Liisa Karhu
Hyv.	Joakim Ingves	Yhteyshenkilö			Inès Duclairoir
					A
					S