



TYYPPIPOIKKILEIKKAUS PAALULTA 60

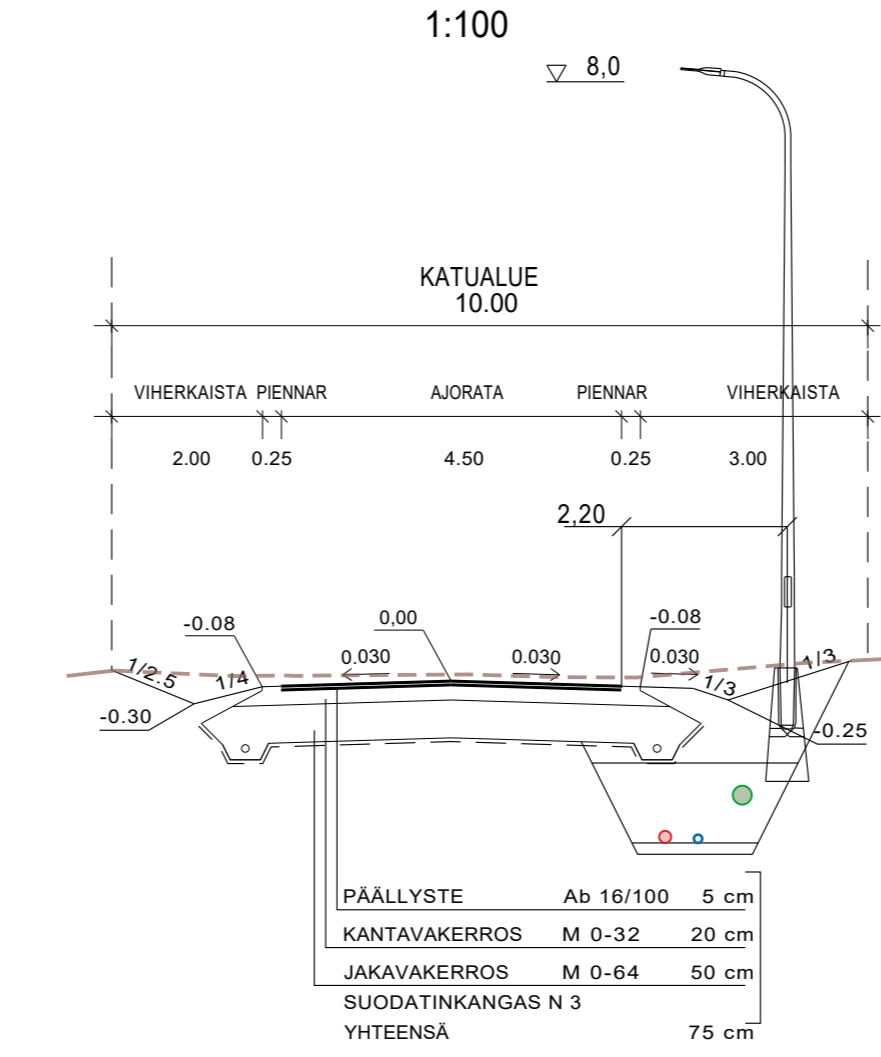

TYYPPIPOIKKILEIKKAUS PAALULTA 130

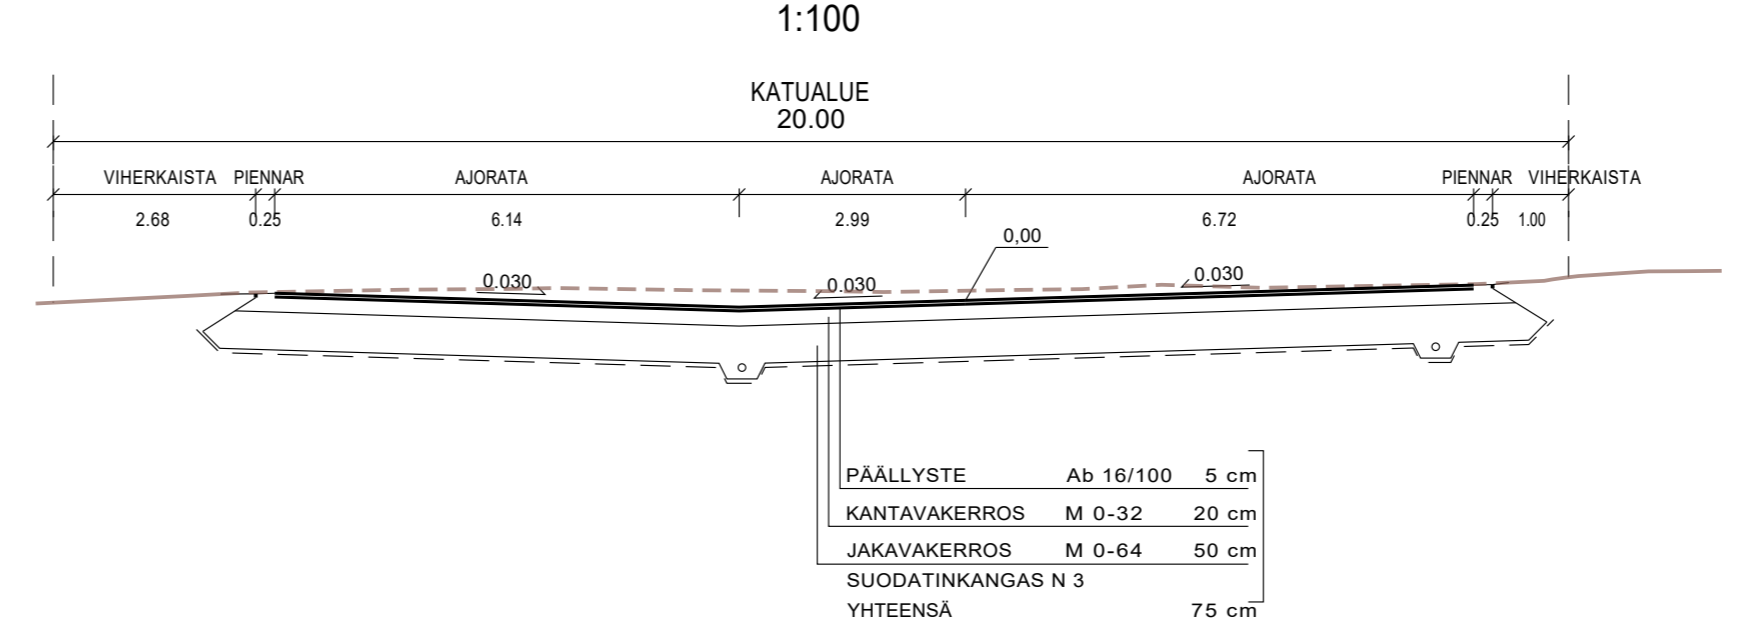

Koordinaattijärjestelmä ETRS-GK22	Korkeusjärjestelmä N2000	KOHTIEN NIMI JA OSOITE			PIIRUSTUKSEN SISÄLTÖ		
		KANKAANPÄÄN KAUPUNKI EERONKADUN PERUSPARANNUS KATUSUUNNITELMA			PITUUSLEIKKAUS 1:1000/1:100 TYYPPIPOIKKILEIKKAUKSET 1:100		
SWECO		SUUNNITTELIJA FITEOR	TIEDOSTO				
Sweco Infra & Rail Oy 33100 TAMPERE		TARKKAILIJA FITEOR	SUUNNITTELU N:o	TYÖ N:o	PIIRI N:o	MUUTOS	
		HYV. ILM. N:o	23.4.2021	23701893	140		