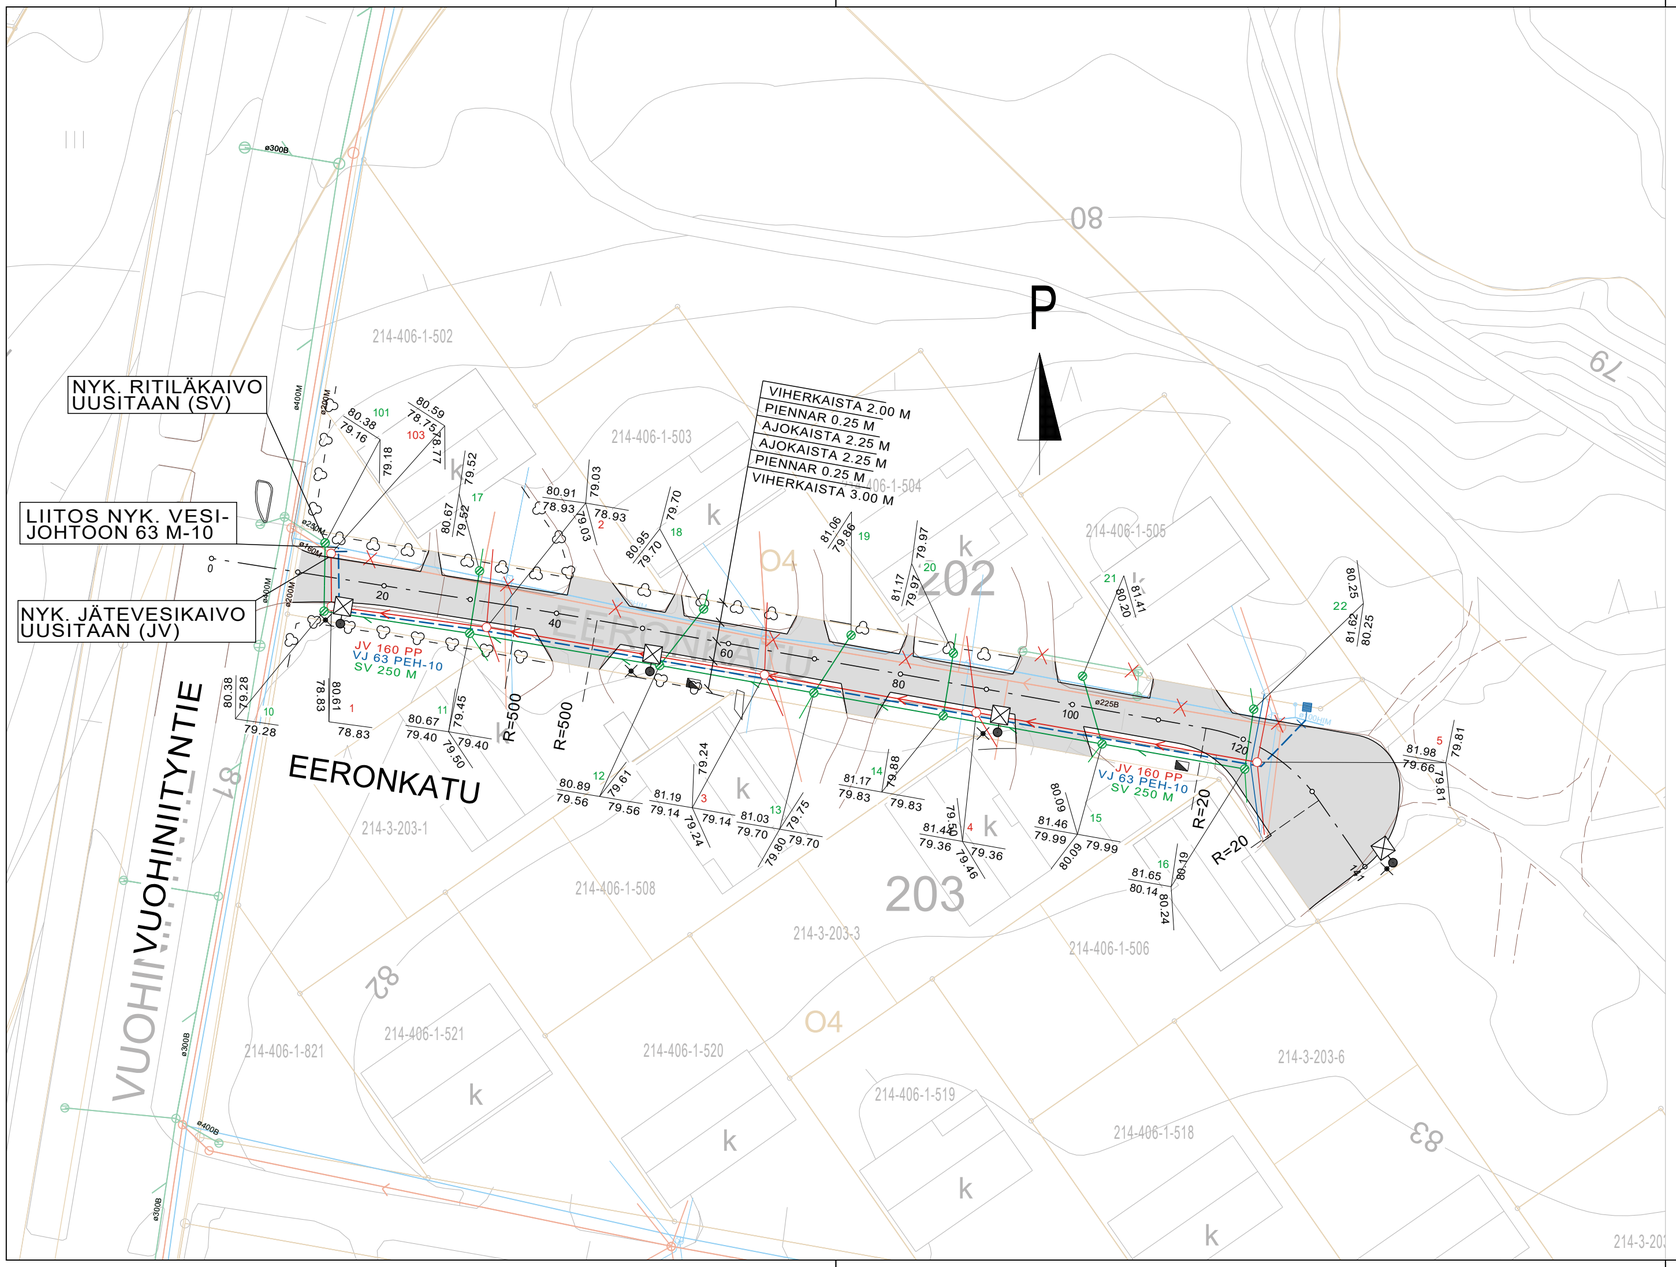

MERKKIEN SELITYKSET

- SUUNNITELTU AJORATA
- SUUNNITELTU JÄTEVESIVIEMÄRI
- SUUNNITELTU JÄTEVESIVIEMÄRI
- SUUNNITELTU VESIJOHTO
- SUUNNITELTU SULKUVENTTIILI
- SUUNNITELTU VESIPOSTI
- SUUNNITELTU HULEVESIKAIVO
- SUUNNITELTU UUSI VALAISIN (Vatajankoski Oy)
- NYKYINEN PURETTAVA JÄTEVESIVIEMÄRI
- NYKYINEN PURETTAVA HULEVESIVIEMÄRI
- NYKYINEN PURETTAVA VESIJOHTO
- MITATTU TIENREUNA
- MITATTU PENSASAITA
- MITATTU AITA
- NYKYINEN VALAISINPYLVÄS

Koordinaattijärjestelmä: ETRS-GK22	Korkeusjärjestelmä: N2000
KOHTEEN NIMI JA OSOITE: KANKAANPÄÄN KAUPUNKI EERONKADUN PERUSPARANNUS KATUSUUNNITELMA	PIIRUSTUKSEN SISÄLTÖ: SUUNNITELMAKARTTA — MITTAKAAVA: 1:500 .
SWECO — Sweco Infra & Rail Oy, 33100 TAMPERE	SUUNN. FITEOR; TARK. FITEOR; HYV. FIANRY; 7.5.2021
TIEDOSTO: .	SUUNN.ALA: . — TYÖ N:O: 23701893 — PIIR N:O: 005 — MUUTOS: .