




# TAPALANKATU, OPINSTONKATU, SAARIVIRRANTIE

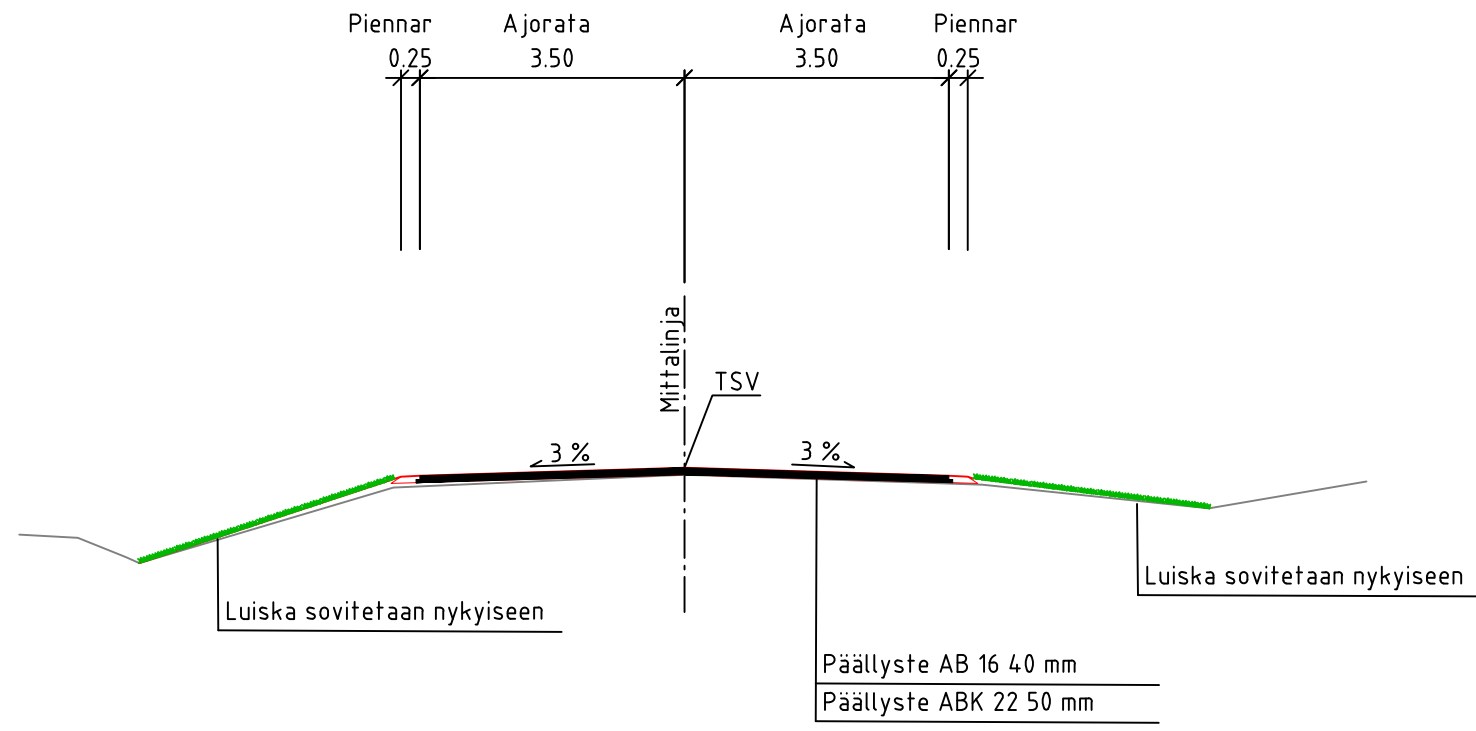



# TAPALANKATU, OPINSTONKATU, SAARIVIRRANTIE

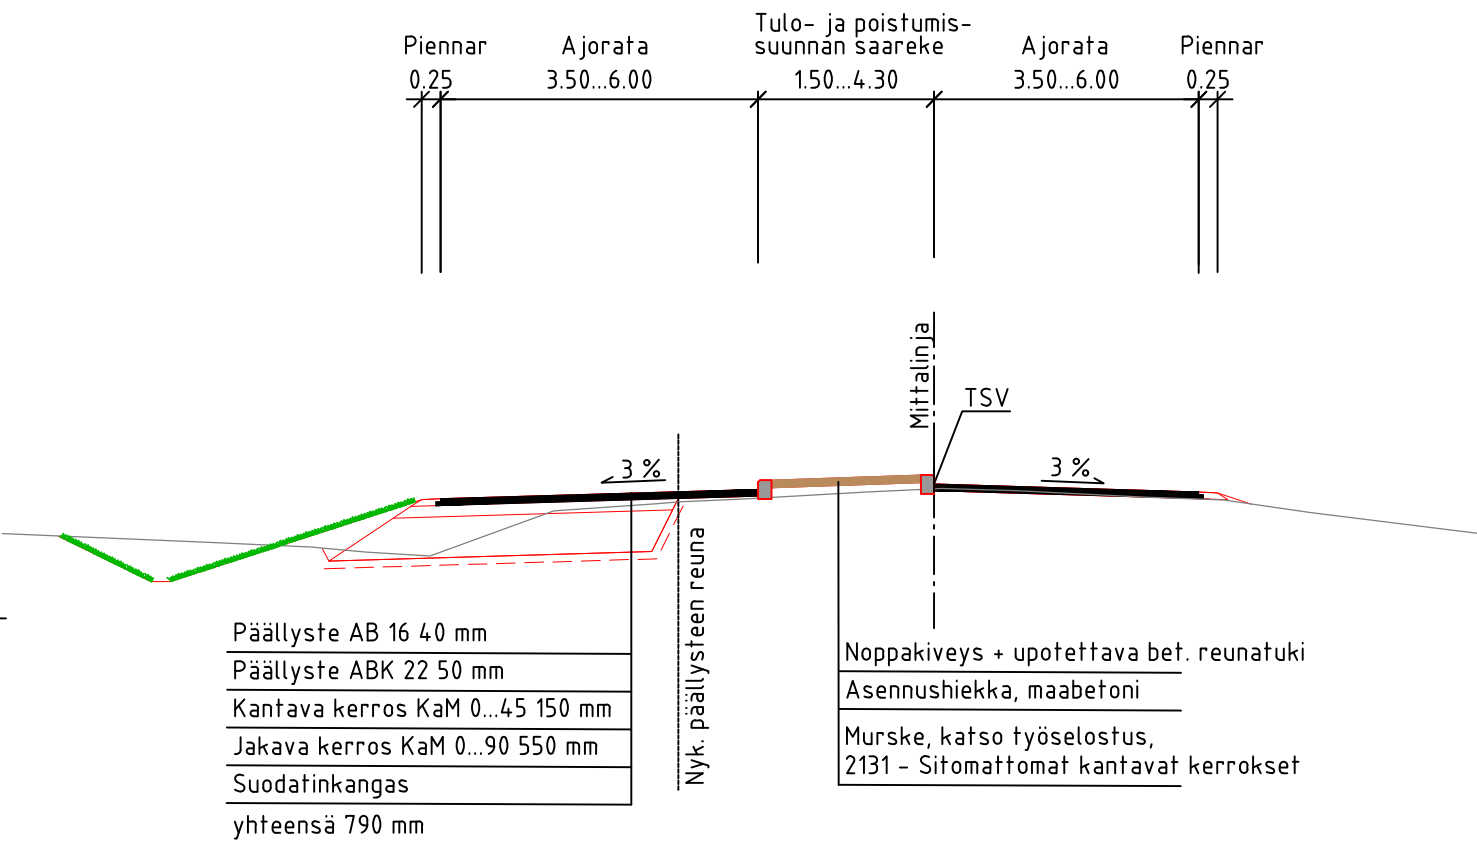

# KEVYEN LIIKENTEEN VÄYLÄ

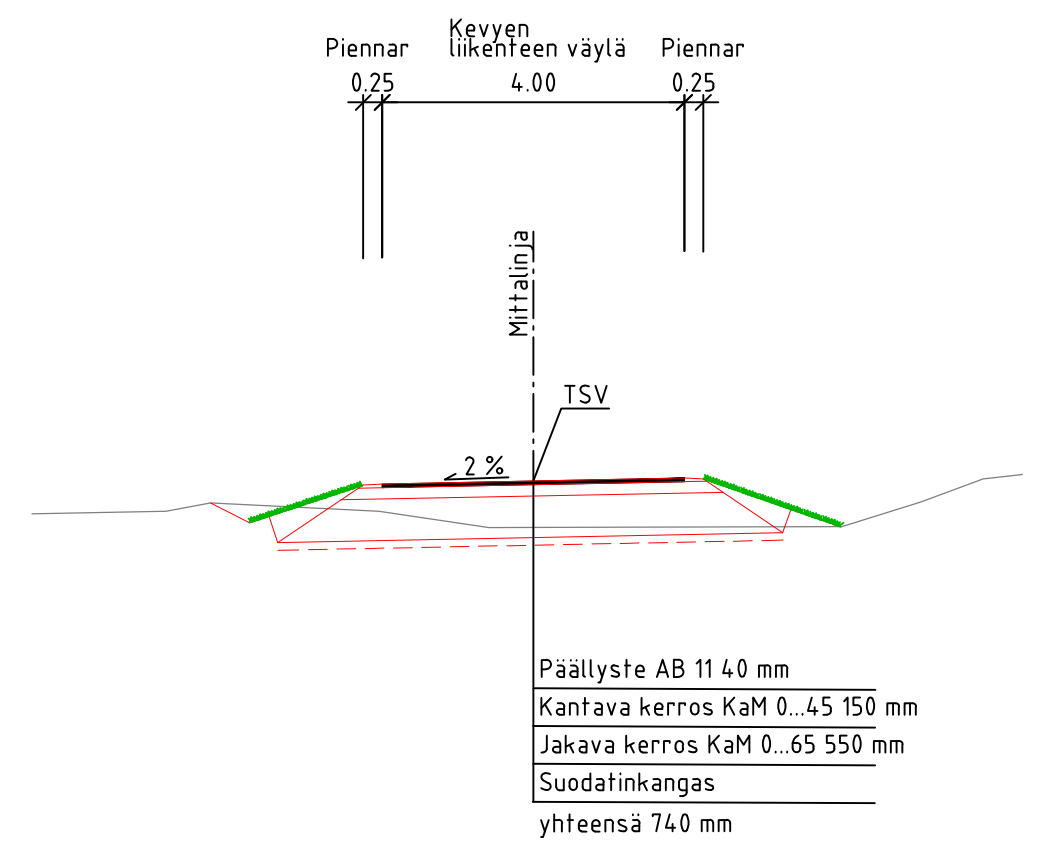

# KIERTOLIITTYMÄ

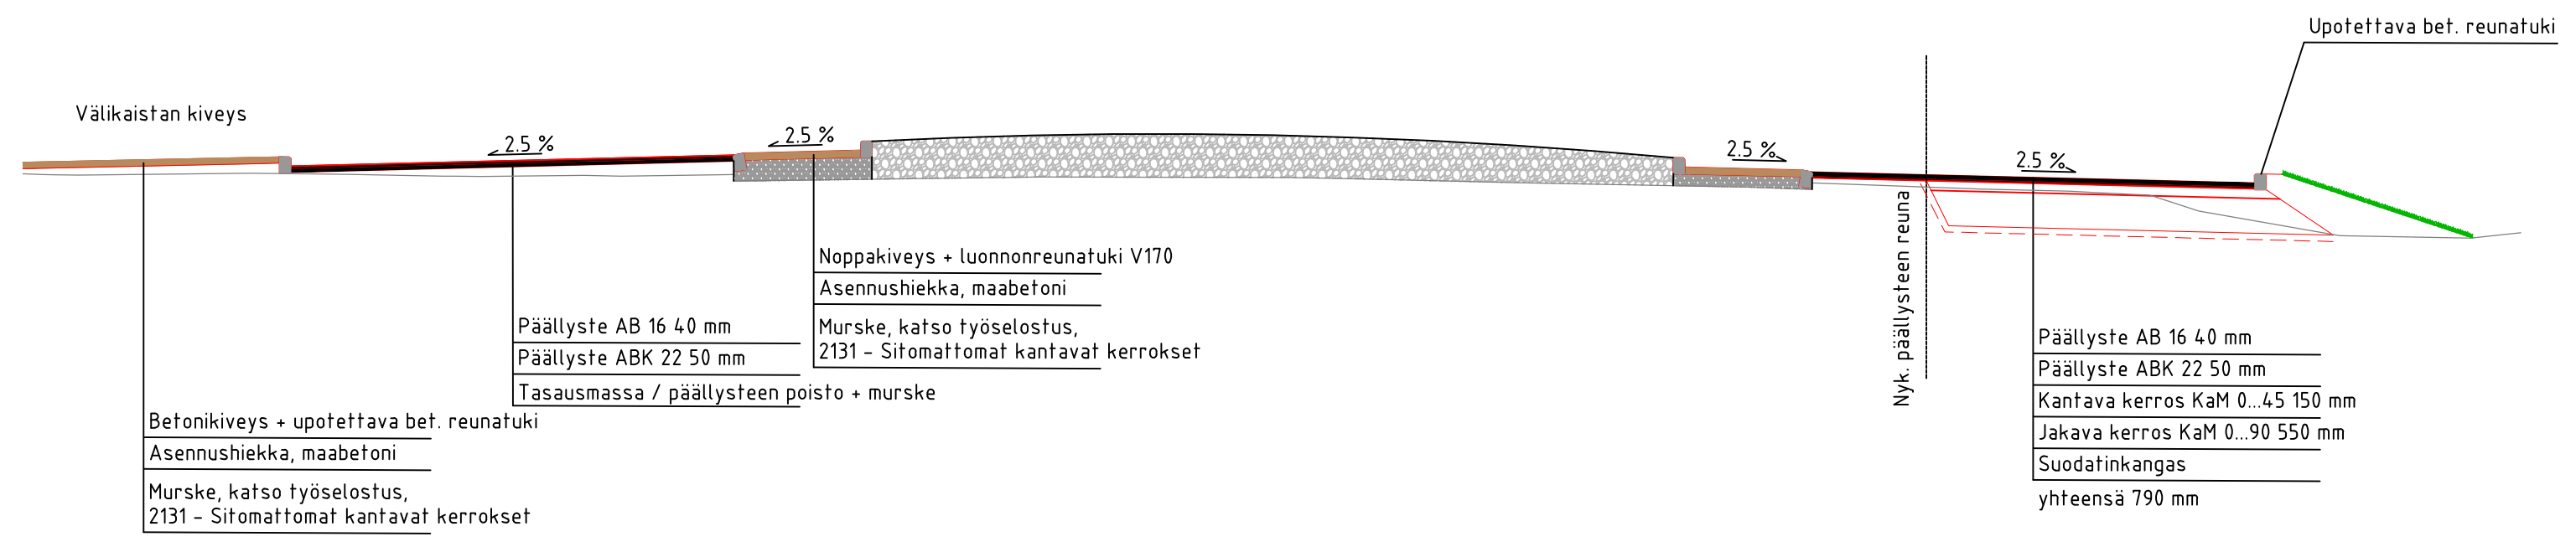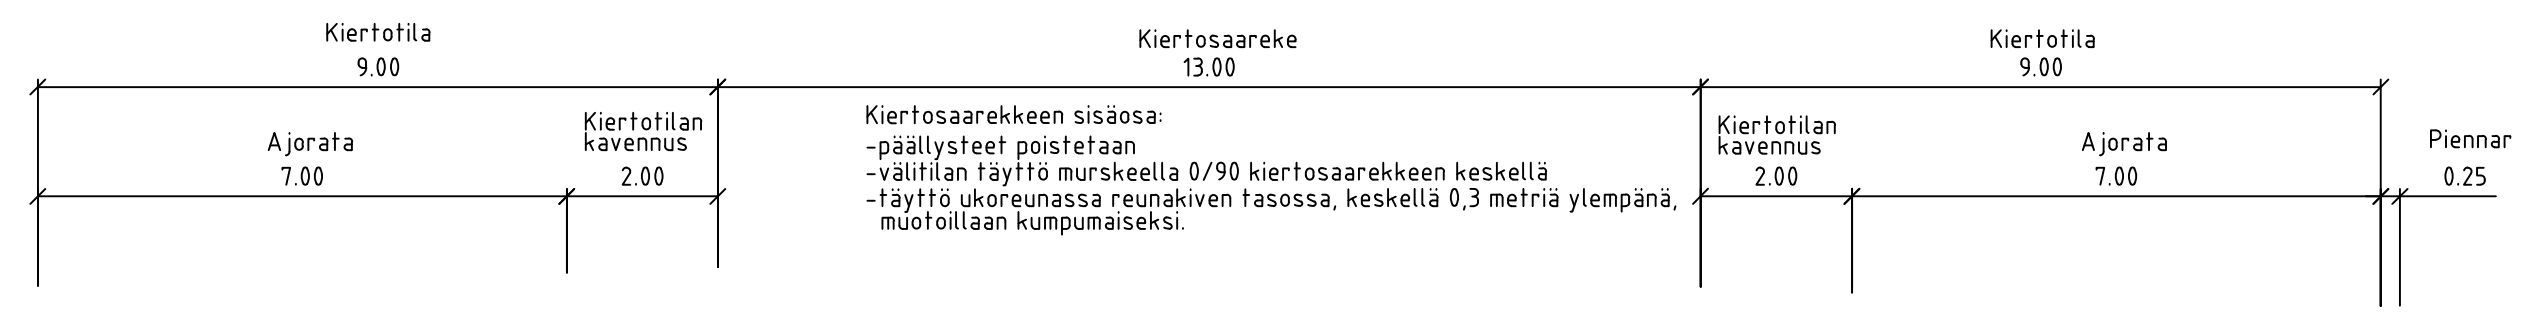

ETRS-GK22, N2000

Piiustus				
Tapalankadun kiertoliittymä Rakennussuunnitelma Tyyppipoikkileikkaukset Tapalankatu, Opistonkatu, Saarivirrantie, kiertoliittymä ja kevyen liikenteen väylä				
Suhde 1:100	Suunn./Piirt.	Muutos		
Päiväys 14.4.2022		Hyväksytty kaup.keh. Itk:ssa		
				Liittyvän piirustuksen nro ARKISTONRO
Hyv.			Piir. nro	4.1
Tark.	14.4.2022	T. Kinnari		
Suun.	14.4.2022	J. Pyöriä		