

KOORDINAATTILUETTELO

Koordinaatisto ETRS-GK22

No	X	Y
5	6859727.182	22524913.844
6	6859729.465	22524910.437
9	6859821.005	22525008.518
10	6859706.718	22524954.533
44	6859746.572	22524885.465
50	6859845.776	22524930.870

Poistuvat pyykki


45	6859714.038	22524941.612
----	-------------	--------------

KIINTOPISTELUETTELO

N:o	X	Y
3035	6859810.307	22524776.363
3036	6859741.141	22524879.728
3037	6859690.918	22524967.611
3081	6859882.279	22524812.156

TONTTIEN MUODOSTUMINEN

No	Yht.m ²	Osa.m ²	Kiint.tunnus	Tilan nimi
3	9581	9518	214-416-1-448	Tietola
		63	214-416-1-658	Salovainio

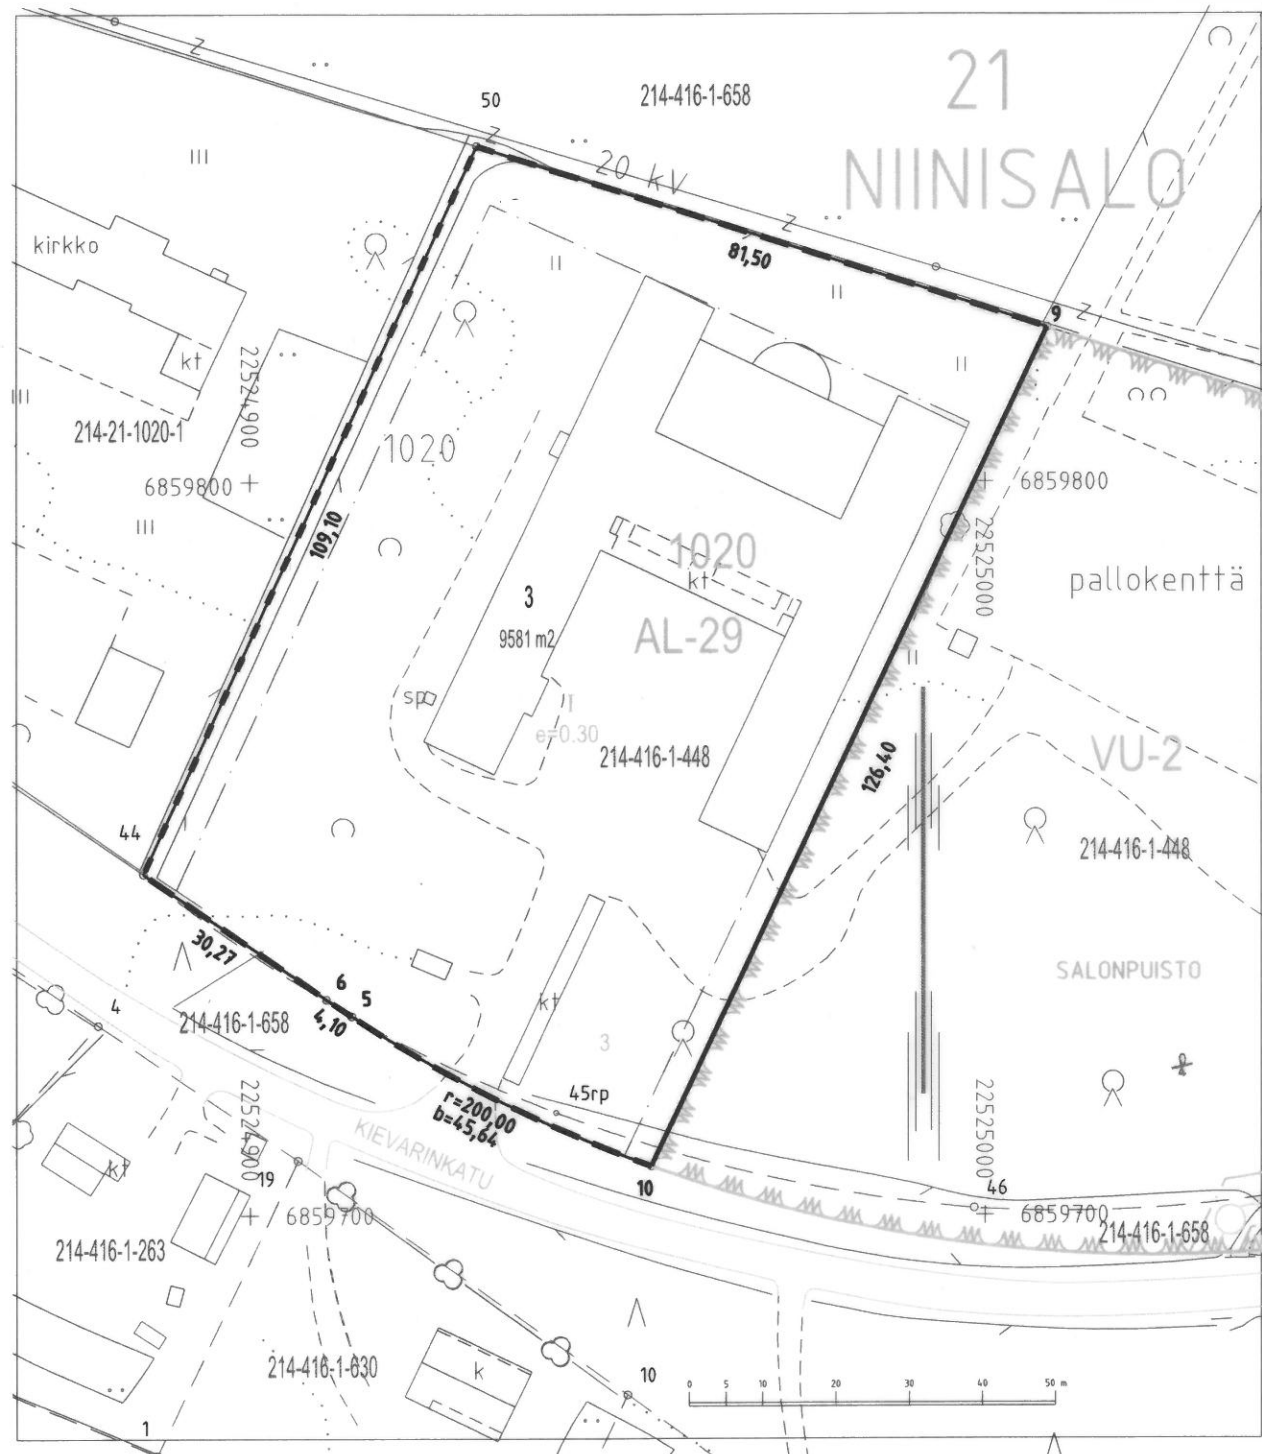

TONTTIJAONMUUTOS		1 : 1000	KANKAANPÄÄ	
Asemakaava	5210	416= Niinisalons kylää		
Kartta PH	18.2.2013	edellinen tonttijako 2140211020001 hyv.		
Lask. PH	Tonttijaon laati	26.8.2021	Kaup.osa 21	
Piirt. PH			Kortteli 1020	
Tark. RU	MMT	Päivi Holm	Tontti 3	
			Tj_kartta n:o 2140211020002	
Kankaanpään kaupunginvaltuusto hyväksynyt asemakaavan n:o 5210 yhteydessä 14.3.2022 § 25				