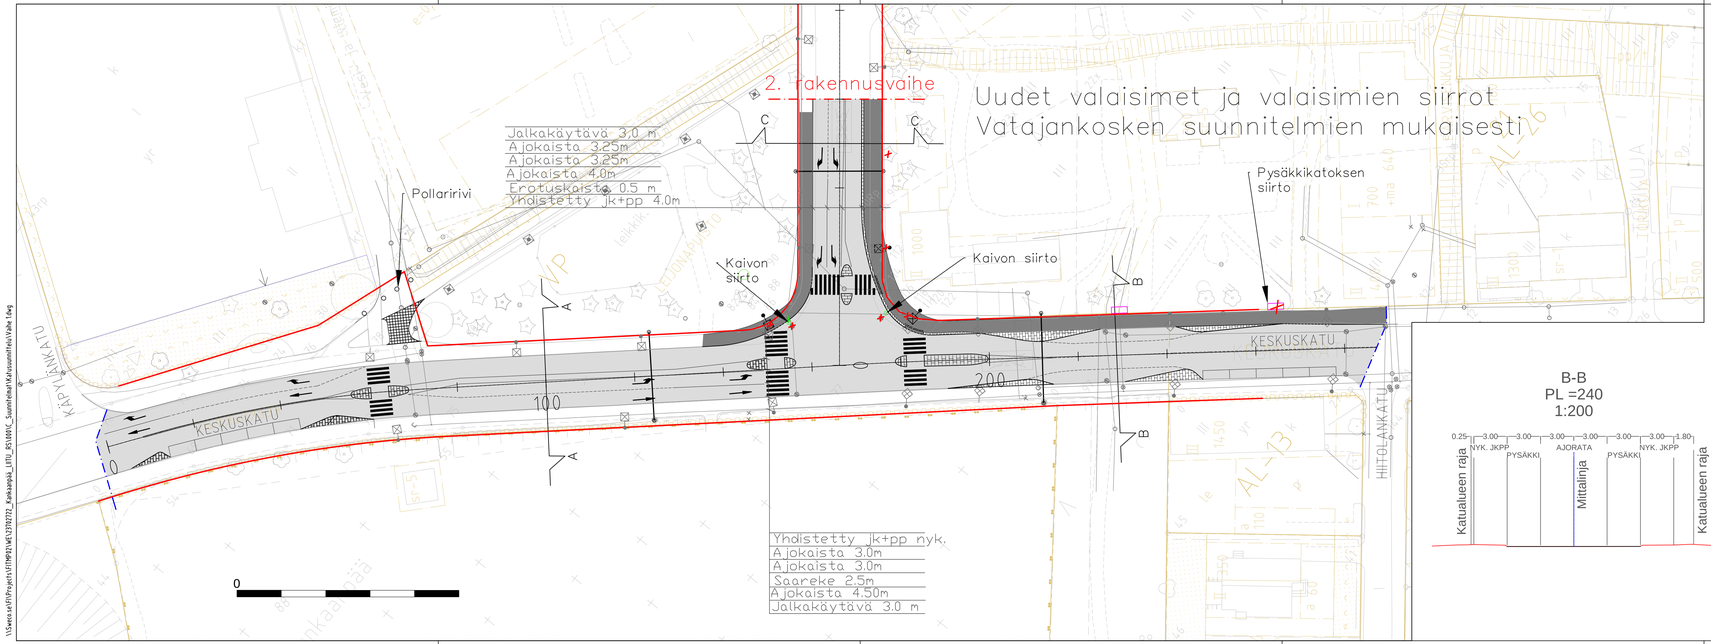

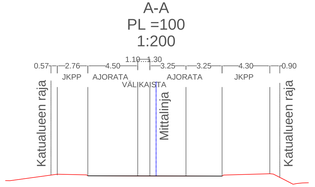

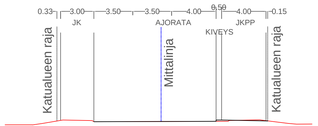

MERKINTÖJEN SELITYKSET

- ASFALTTIIN UPOTETTU (0-TASOON) KIVEYSALUE
- KIVEYSALUE, SAAREKKEET
- YHDISTETTY JALKAKÄYTÄVÄ JA PYÖRÄTIE
- AJORATA
- PORTAALI
- HUOMIOKIVIRAITA
- PÄÄLLYSTEEN REUNA, NYKYINEN
- PÄÄLLYSTEEN REUNA
- REUNAKIVI, NYKYINEN
- REUNAKIVI
- REUNAKIVI, MADALLETTU
- KATUALUEEN RAJA
- VALAISIN, UUSI/SIIRRETTÄVÄ
- VALAISIN, NYKYINEN
- SÄILYTETTÄVÄ PUU
- HULEVESIPUTKI JA -KAIVO
- HULEVESIPUTKI JA -KAIVO, NYKYINEN
- SUUNNITELMA-ALUEEN RAJA

KOHTEEN NIMI JA OSOITE	PIIRUSTUKSEN SISÄLTÖ	MITTAKAAVA
KANKAANPÄÄN KAUPUNKI KESKUSKATU VÄLILLÄ KÄPYLÄNKATU - HIITOLANKATU	KATUSUUNNITELMA RAKENTAMISVAIHE 1	1:500

SWECO

Sweco Infra & Rail Oy
Piippukatu 2
20240 Helsinki
020 739 3000

SUUNN.	E.Lahtinen
Tarkt.	J.Inkilainen
HYV.	O.Leppänen
	10.2.2023

KOORDINAATTI- JA KORKEUSJÄRJESTELMÄ
ETRS-GK25, N2000

SUUNNAL.A	TYÖ N:O	PIIR N:O	MUUTOS
TKA	23702722	2	

\\Sweco.net\FI\Projekti\FI1P95XLM\23702722_Kankaanpää_LRTU_R51400VC_Suunnittelut\Katusuunnitelma\Vaihe 1.dwg