



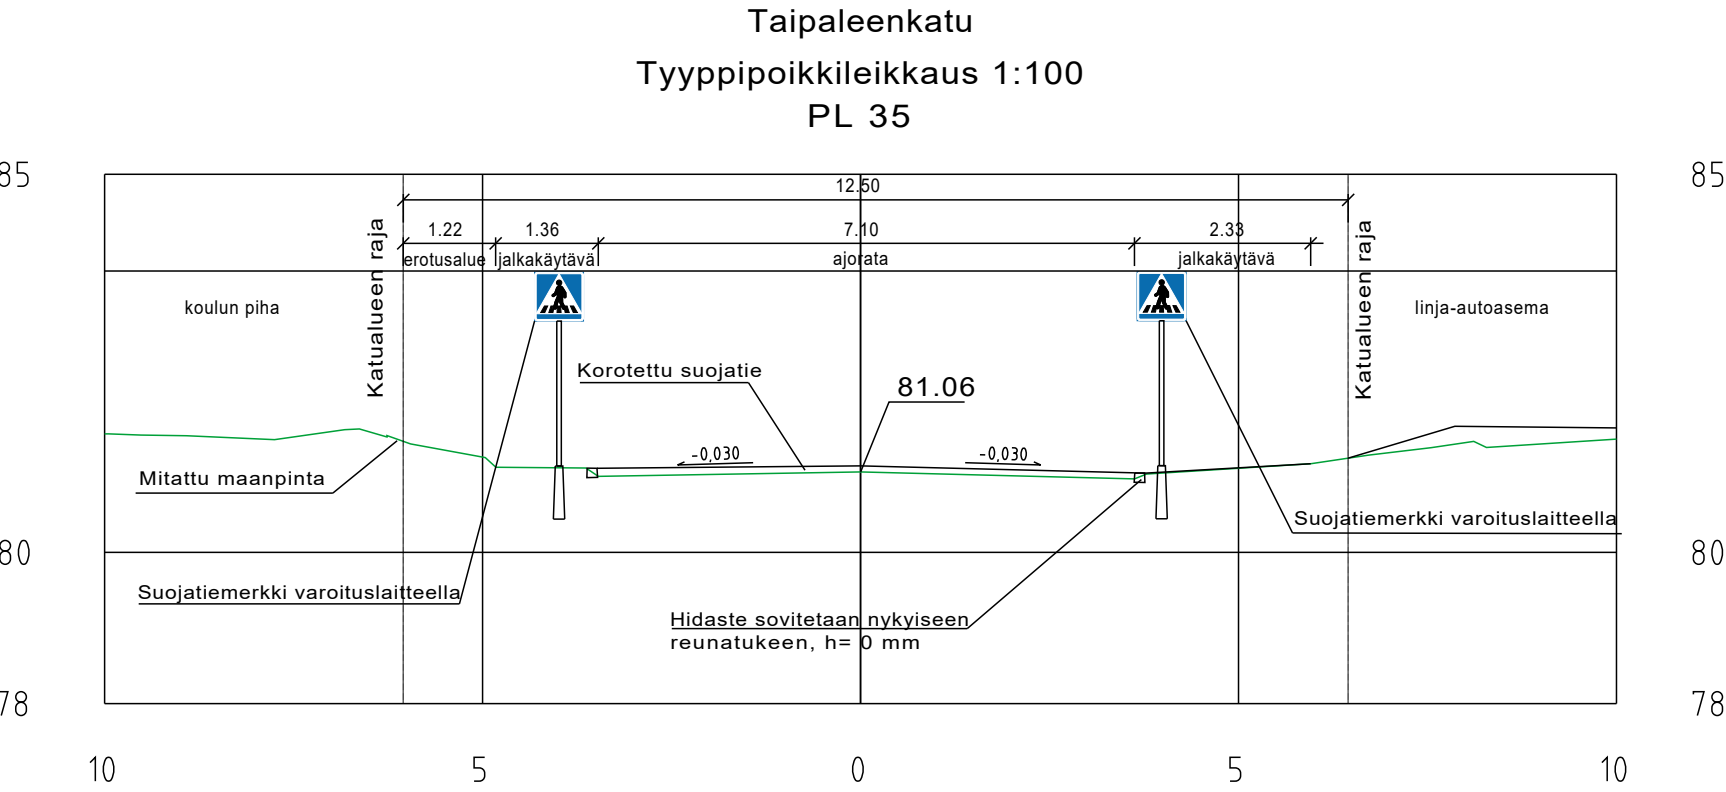

Taipaleenkatu  
Korotettu suojatie poikkileikkaus 1:100  
PL 35

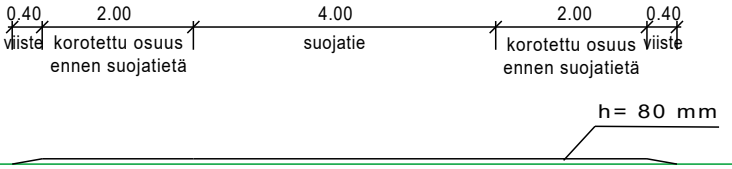

HYVÄKSYTTY TEKLA 16.4.2025 § 53

|   |  |                                            |  |           |  |          |  |          |        |
|---|--|--------------------------------------------|--|-----------|--|----------|--|----------|--------|
| Koordinaattijärjestelmä<br>ETRS-GK22   |  | Korkeusjärjestelmä<br>N2000                |  |           |  |          |  |          |        |
| <div>KOHTEEN NIMI JA OSOITE</div> <div>KANKAANPÄÄN KAUPUNKI</div> <div>KANKAANPÄÄN KESKUSTAN KOULUN</div> <div>LIIKENNETURVALLISUUDEN PARANTAMINEN</div> <div>KATUSUUNNITELMAMUUTOS</div> |  | PIIRUSTUKSEN SISÄLTÖ <div>MITTAKAAVA</div> |  |           |  |          |  |          |        |
|   |  | TYYPPIPOIKKILEIKKAUS                       |  |           |  | 1:100    |  |          |        |
|   |  | TAIPALEENKATU                              |  |           |  |          |  |          |        |
|   |  | TIEDOSTO                                   |  |           |  |          |  |          |        |
| <div></div> <div>Sweco Finland Oy</div> <div>Lemminkäisenkatu 34, 20520 Turku</div>                  |  | SUUNN.<br>M.NIKKANEN                       |  |           |  |          |  |          |        |
|   |  | TARK.<br>M.SÖDERHOLM                       |  |           |  |          |  |          |        |
|   |  | HYV.<br>M.HANNUKSELA                       |  | SUUNN.ALA |  | TYÖ N:O  |  | PIIR N:O | MUUTOS |
|   |  | 28.03.2025                                 |  | TKA       |  | 25016344 |  | K-02     |        |