

12.101 karttaosa II  
**Kankaanpää 1:5000**

**VIHTELJÄRVEN RANTAKAAVA**

**Kylä: VIHTELJÄRVI**

**Vesistö: VIHTELJÄRVI**

2-OSAINEN KARTTA  
 TÄMÄ KARTTA OSA 2

ALUEMÄÄRITTELY TÄLLE KARTALLE:

RANTAKAAVA KOSKEE KANKAANPÄÄN KAUPUNGIN VIHTELJÄRVEN KYLÄN TILOJA TILOJEN OSIA TAI NIISTÄ MUODOSTETTUIJA TILOJA 1:141 MATTILA, 1:166 RANTASALO, 1:168 SIKALA, 1:70 RANTAMAA, 3:110 PUUSKA, 3:61 RANTAKETO JA 3:62 RANTATÖRMÄ.

RANTAKAAVALLA MUODOSTUVAT MAA- JA METSÄTALOUSALUEET SEKÄ MAA- JA METSÄTALOUSVALTAISET LOMA-ASUTUSALUEET.

RANTAKAAVAMERKINNÄT JA -MÄÄRÄYKSET TÄLLE KARTALLE:

**M-1**

MAA- JA METSÄTALOUSALUE. ALUEELLE SAA RAKENTAA VAIN MAA- JA METSÄTALOUDEN HARJOITTAMISTA PALVELEVIA VÄLTÄMÄTTÖMIÄ RAKENNUKSIA JA RAKENTEITA VÄHINTÄÄN 150 M ETÄISYYDELLE RANTAVIIVASTA.

**M-2**

MAA- JA METSÄTALOUSVALTAINEN HAJALOMA-ASUTUKSEN ALUE. ALUEELLE SAA MUODOSTAA ERIKSEEN OSOITETTAVAN MÄÄRÄN PINTA-ALALTAAN VÄHINTÄÄN 2000 m<sup>2</sup> LOMARAKENNUSPAIKKOJA LOMARAKENTAMISTA VARTEN. MUUTOIN ALUEELLE SAA RAKENTAA VAIN MAA- JA METSÄTALOUDEN HARJOITTAMISTA PALVELEVIA VÄLTÄMÄTTÖMIÄ RAKENNUKSIA JA RAKENTEITA VÄHINTÄÄN 150 M ETÄISYYDELLE RANTAVIIVASTA.

10 m SEN KAAVA-ALUEEN ULKOPUOLELLA OLEVA VIIVA, JOTA VAHVISTAMINEN KOSKEE.

ALUEEN RAJA.

ERI KAAVAMÄÄRÄYSTEN ALAISTEN ALUEENOSIEN VÄLINEN RAJA.

ERI KAAVAMÄÄRÄYSTEN ALAISTEN ALUEENOSIEN VÄLINEN RAJA.

**②**

RAKENNUSPAIKKOJEN SIOJITAMISALUE JA LUKUMÄÄRÄ M-2-ALUEILLA.

OHJEELLINEN TIEALUE.

OHJEELLINEN TIEALUE.

**YK**

YHTEISKÄYTTÖALUE.

RAKENNUSOIKEUS- JA RAKENNUSSIOITTELMÄÄRÄYKSET

- LOMA- JA SAUNARAKENNUKSEN SUURIN SALLITTU KOKO RAKENNUSPAIKKAA KOHTI ON 60 KERROSALA-m<sup>2</sup> SEKÄ HUOLTO- JA VARASTORAKENNUKSEN SUURIN SALLITTU KOKO ON 20 KERROSALA-m<sup>2</sup> RAKENNUSPAIKKAA KOHTI.
- LOMA- JA SAUNARAKENNUS ON RAKENNETTAVA YHTEEN JA SE ON SIOITETTAVA VÄHINTÄÄN 25 M PÄÄHÄN RANTAVIIVASTA. VARASTORAKENNUS ON SIOITETTAVA VÄHINTÄÄN 35 M PÄÄHÄN RANTAVIIVASTA.

VESIHUOLTOMÄÄRÄYKSET

- RAKENNUSPAIKALLE ON RAKENNETTAVA SAUNA- JA PESUVESIEN MAAHAN IMEYTTÄMISTÄ VARTEN HIEKKASUODATTIMELLA VARUSTETTU IMEYTYSKAIVO VÄHINTÄÄN 15 M PÄÄHÄN RANTAVIIVASTA.
- KÄYMÄLÄJÄTEVESIÄ EI SAA PÄÄSTÄÄ VESISTÖÖN. KUIVAKÄYMÄLÄ ON SIOITETTAVA VÄHINTÄÄN 35 M PÄÄHÄN RANTAVIIVASTA.

LOMA- JA SAUNARAKENNUSTEN ULKONÄKÖMÄÄRÄYKSET

- RAKENNUSTEN TULEE OLLA YKSIKERROKSISIA, MAANPÄÄLISEN KELLARIKERROKSEN TAI OSAN SIITÄ RAKENTAMINEN ON KIELLETTY.
- PAKOLLINEN KATTOMUOTO ON HARJAKATTO, JONKA SUUNTA ON RANTAVIIVAN SUUNTA.
- SEINÄMATERIAALINA ON KÄYTETTÄVÄ PUUTA, KATTOMATERIAALINA EI SAA KÄYTTÄÄ KIILTÄVÄÄ PELTIÄ.
- RAKENNUSTEN SOKKELI SAA OLLA ENINTÄÄN 60 CM MAANPINNASTA JA SOKKELIN ON OLTAVA VÄRITYKSELTÄÄN TUMMA. YLEENSÄKIN RAKENNUSTEN VÄRITYKSEN TULEE OLLA SOPUSOINNUS YMPÄRISTÖN KANSSA.

RAKENNUSPAIKKAA KOSKEVAT LISÄMÄÄRÄYKSET

- RANTAVIIVAN ASEMAA EI SAA NYKYISESTÄÄN OLEELLISESTI MUUTTTAA ILMAN PAKOTTAVAA SYYTÄ.
- VENEVAJAN RAKENTAMINEN ON KIELLETTY, LAITURIN ON OLTAVA VÄRITYKSELTÄÄN TUMMA JA PITUDELTAAN ENINTÄÄN 5 M.
- VESISTÖÖN PÄIN OLEVAA RAJAA EI SAA AIDATA.
- RAKENNUSPAIKAN OLEELLINEN TÄYTTÄMINEN JA PENGERTÄMINEN ON KIELLETTY ILMAN PAKOTTAVAA SYYTÄ.

**KANKAANPÄÄN KAUPUNGIN**

Kaupungingeodeetin päätös 24.7. 19 90 17 §  
 (päätöksen antanut viranomainen)


Päätös  
 Mittakaava 1 : 5000 hyväksytään Vihteljärven rantakaavan mittakaavaksi vähäisen ja väljän rakentamisen alueella.

Päätöksen antaneen viranomaisen allekirjoitus  
 Kaupungingeodeetti Esa Laakso

Pohjakartta hyväksytty rantakaavan pohjakartaksi huomautuksin, että siitä mitatut etäisyydet ja pinta-alat saattavat peruskartan (suurennaus 1:5000) yleistysasteesta johtuen olla likimääräiset.  
 Kankaanpää 10.12.1993

*Eikka Jalakanen*  
 Eikka Jalakanen dipl.ins SNIL  
 rantakaavan laatija

6.6.1990 / 2.7.1991 / 3.7.1992  
 20.02.1993 tarkistukset

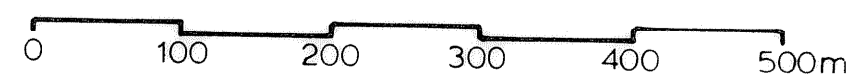

Kankaanpään kaupunginvaltuuston hyväksymispäätös 24.5.1993

Turun ja Porin lääninhallituksen vahvistuspäätös 12.1.1994