


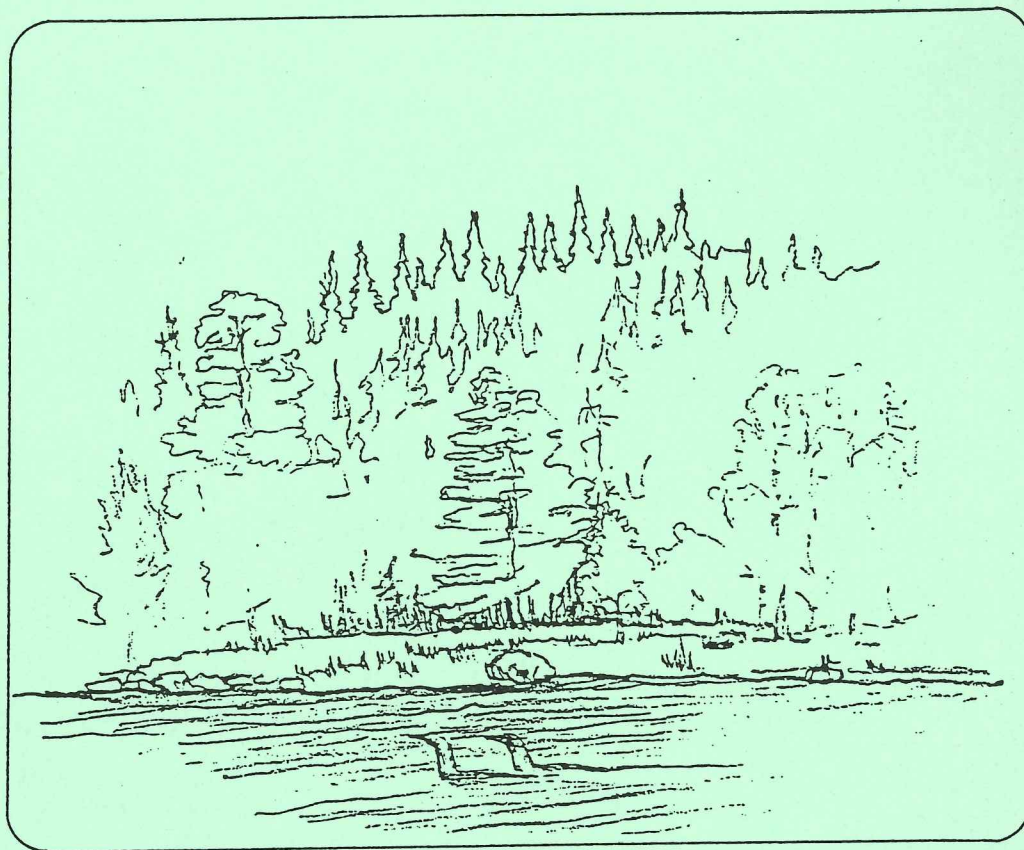

KANKAANPÄÄ, ISO-MADE
TUULINIEMEN
RANTAKAAVA



MAA JA VESI OY

L 81080

KANKAANPÄÄ

ISO-MADE

TUULINIEMEN RANTAKAAVA

2.10.1986

29.3.1988

TARKISTUKSET

12.12.1988

Kankaanpään kaupunginvaltuuston
hyväksymispäätös 27.2.1989

TODISTAA KANTASSA 23.3.1989

Viran puolesta: LAURI KUUTTI
KAUPUNGINSIHTEERI

Turun ja Porin lääninhallituksen
vahvistuspäätös N:o 112 / 7.2.1990

ESITTELIJÄ TUOMO KNAAPI

TUULINIEMEN RANTAKAAVA

Kankaanpää
Iso-Mäe

Rantakaavan selostus, joka koskee 28.02.1986/
02.10.1986 / 29.03.1988 / tarkistukset päivättyjä
rantakaavakarttoja 1:1000 ja 1:2000. 12.12.1988

ALUEEN MÄÄRITTELY

Rantakaava jolla muodostuvat Kankaanpään kaupungin
Veneskosken kylässä korttelit n:o 1-8, venevalka-
ma-alue sekä näihin liittyvät maa- ja metsätalous-
alueet Turun ja Porin läänissä.

ALUEEN SIJAINTI

Suunnittelualue sijaitsee noin 15 km:n tie-etäisyy-
dellä Kankaanpään keskustasta lounaaseen.

Sijaintikartat A ja B.

SISÄLLYSLUETTELO


		SIVU
1	PERUSTIEDOT	1
11	Suunnittelutilanne	1
12	Maanomistus	2
13	Väestö ja työpaikat	2
14	Rakennettu ympäristö	2
15	Luonnonympäristö	2
16	Ympäristön häiriötekijät	2
2	TAVOITTEET	3
3	RATKAISU JA PERUSTELUT	3
31	Yleisperustelut	3
32	Maanomistus	3
33	Rakennettu ympäristö	3
34	Luonnonympäristö	4
4	TOTEUTTAMINEN	4
41	Maanomistajien toteuttamistoimenpiteet	4
42	Kaupungin toteuttamistoimenpiteet	4
5	SUUNNITTELUVAIHEET	5
51	Aloite ja ohjelmointi	5

LIITTEET

Liite A Rantakaava-alueen yleisasema
Liite B Rantakaava-alueen rajausta ja yhteydet

Liite 1 Yleiskaava
Liite 2 Alustava käyttöluonnos liitteineen
Liite 3 Ote pöytäkirjasta
Liite 4 Tilastotiedot

Erillinen kartta virallinen rantakaava 1:1000
Erillinen kartta virallinen rantakaava 1:2000

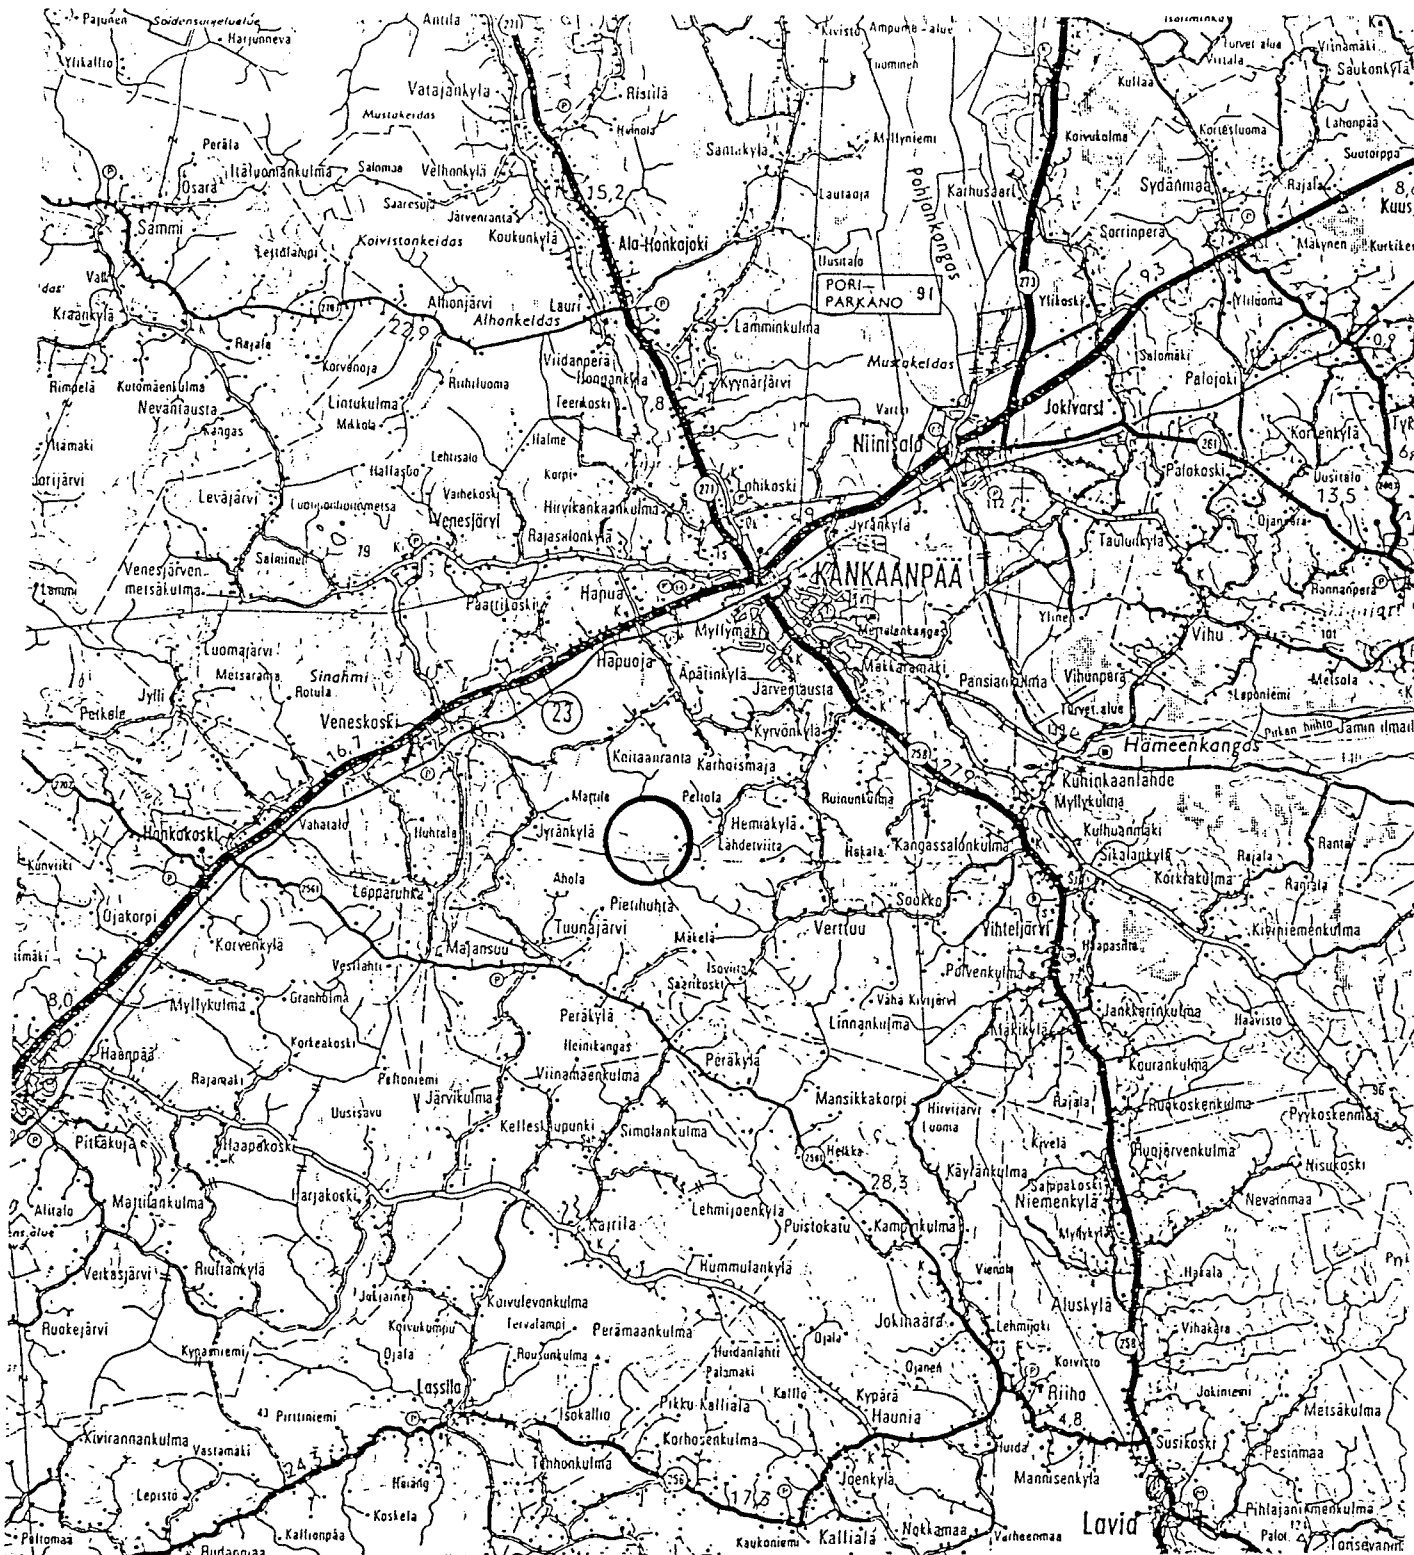

KANKAANPÄÄ
ISO-MADE
TUULINIEMEN RANTAKAAVA


OTE TIEKARTASTA 1:200 000

RANTAKAAVA-ALUEEN YLEISASEMA

SIJAINTIKARTTA A



MAA JA VESI OY

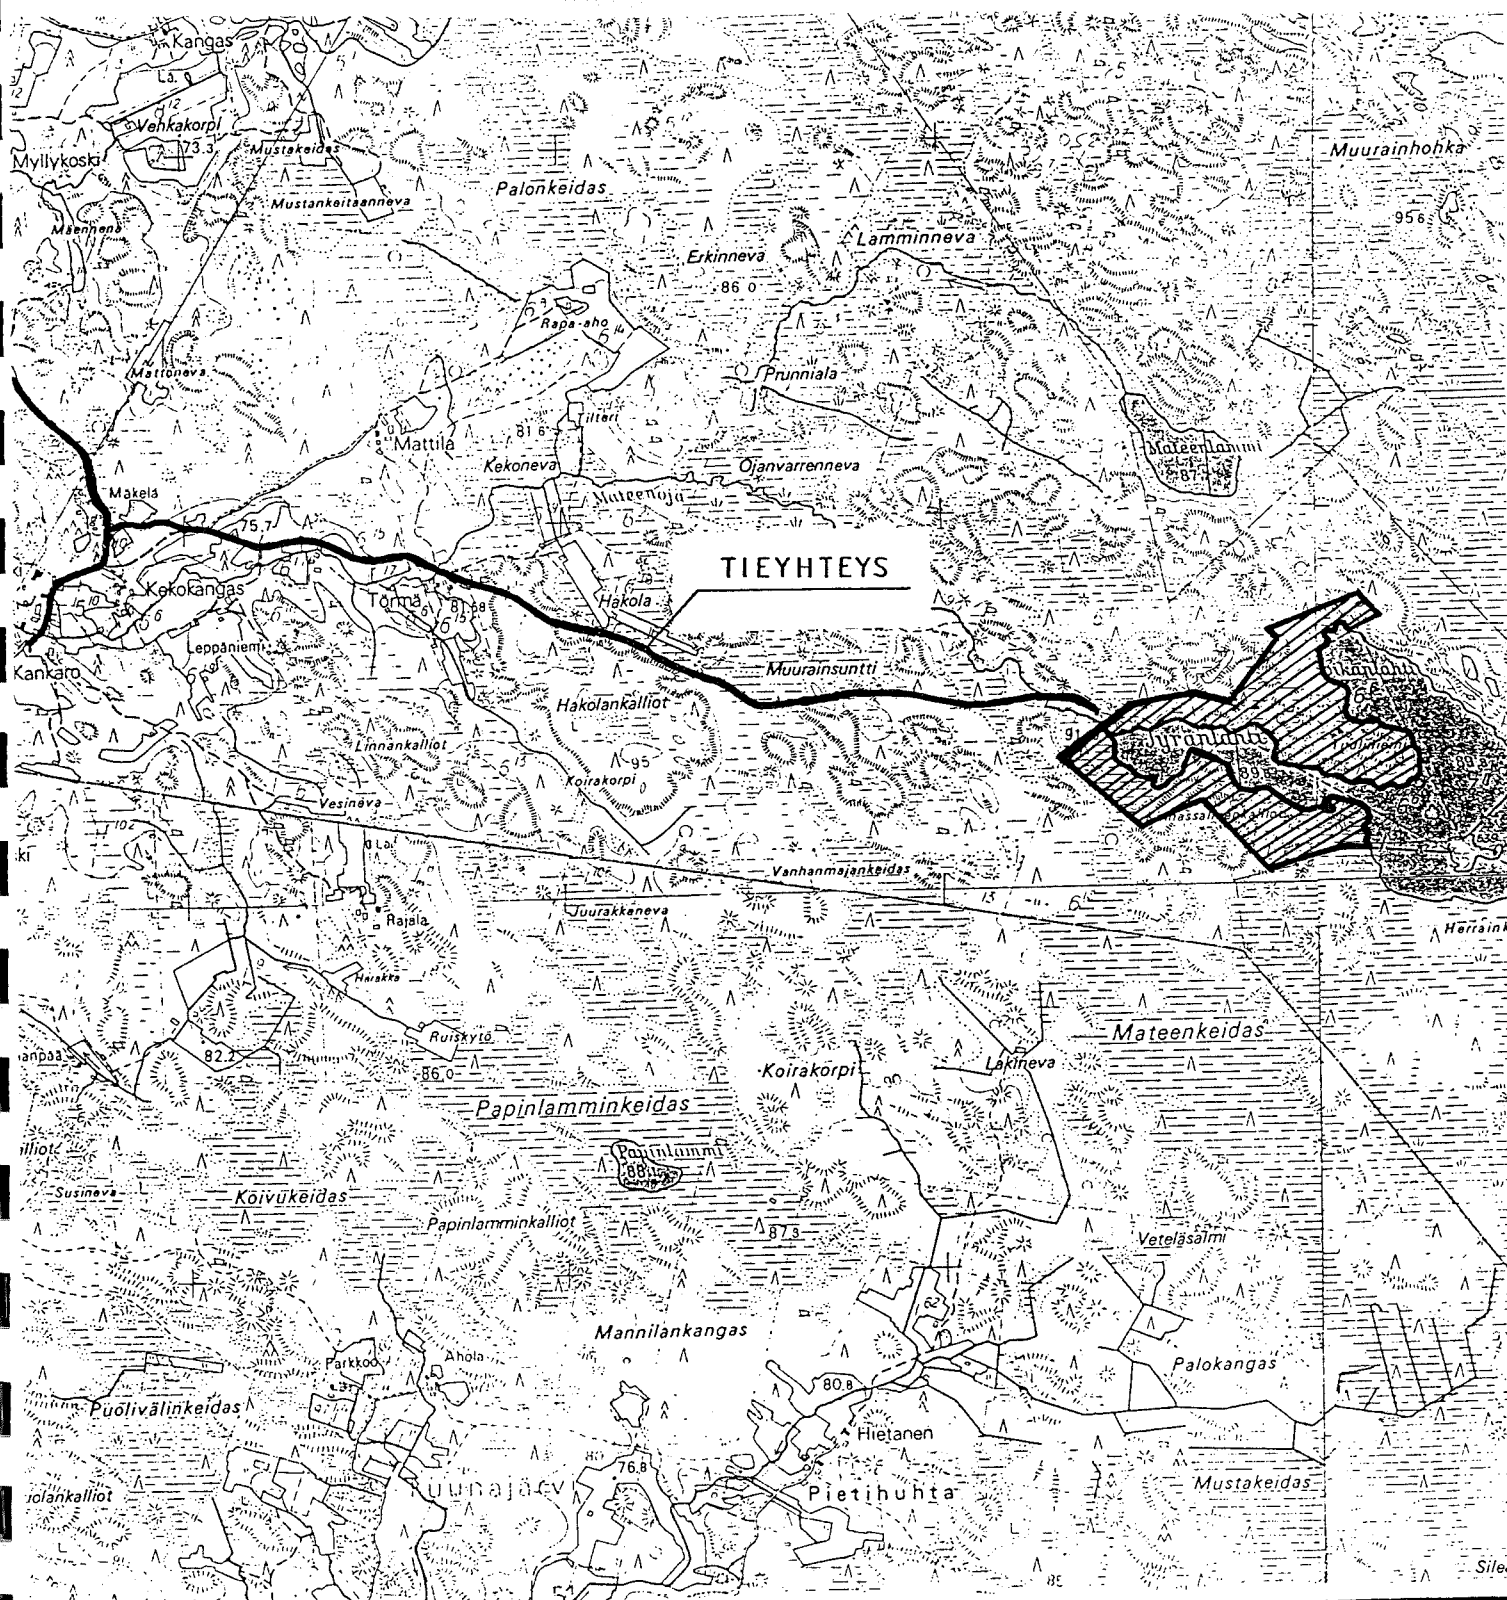

KANKAANPÄÄ
ISO-MADE
TUULINIEMEN RANTAKAAVA

OTE PERUSKARTASTA 1:20 000

RANTAKAAVA-ALUEEN RAJAUS JA
YHTEYDET

SIJAINTIKARTTA B



MAA JA VESI OY

RANTAKAAVA-
SELOSTUS

L 81080/B/105
IJ/VY

02.10.1986
29.03.1988
tarkistukset
12.12.1988

KANKAANPÄÄ
ISO-MADE
TUULINIEMEN RANTAKAAVA

1
PERUSTIEDOT

11
Suunnittelutilanne
11.1
Seutukaava

Seutukaava ei sijoita suunnittelualueelle va-
rauksia.

Rantakaava-alue sijaitsee vahvistetun 2. seu-
tukaavan osa-alueella 2, jolle on annettu lo-
ma-asutusta koskevia suunnittelu- ja rakenta-
missuosituksia.

11.2
Yleiskaava

Kaupungin rantayleiskaava (hyväksytty 1977)
osoittaa alueelle oma- ja yhteisrantaista lo-
ma-asutusta, maa- ja metsätalousaluetta sekä
suojelualuetta.

Liite 1.

11.3
Rakennusjärjestys

Suunnittelualueella on voimassa Kankaanpään
kaupungin rakennusjärjestys (vahvistettu
1968).

11.4
Kiinteistötekniset olot

Suunnittelualue koskee maarekisteriin merkittyä
aluetta.

11.5 Rakennuskiellot

Alueelle on saatu rantakaavapäätös päiväyksellä 21.9.1987. Rantakaavan tarpeellisuus Iso-Mateella on todettu päätöksellä 30.06.1978.

11.6 Päätökset

Rantakaavoituksen ensi vaiheessa osalle aluetta on laadittu alustava käyttöluonnos, jolle on haettu kaupunkisuunnittelulautakunnan hyväksyvä ennakkokannanotto.

Liitteet 2...4.

11.7 Pohjakartta

Suunnittelualueelle on laadittu rantakaavan pohjakartta 1:1000 vuosina 1979 - 81 sekä pohjakartta 1:2000 vuonna 1987. Kartat on hyväksynyt E Laakso päiväyksillä 16.3.1982 ja 31.3.1988.

12 Maanomistus

Suunnittelualue on yksityisten omistuksessa.

13 Väestö ja työpaikat

Suunnittelualueella ei ole pysyvää väestöä eikä työpaikkoja.

14 Rakennettu ympäristö

Suunnittelualue ja sen ympäristö on rakentamattomaa metsäaluetta. Alueen länsilaitaan ulottuu yksityistie.

15 Luonnonympäristö

Rantakaava-alueen rannat ovat peitteiset ja se on paikoitellen kalliomaastoa. Alue ja sen lähistö on leimaltaan luonnontilaista seutua. Erityisen hallitsevana nousee maisemassa komea Tuuliniemi.

16

Ympäristön häiriötekijät

Suunnittelua selvästi ohjaavia häiriötekijöitä ei esiinny.

2

TAVOITTEET

21

Yleistavoite

Yleistavoitteena on laatia rantakaava yleiskaavan periaatteita noudattaen.

22

Yksityiskohtaiset tavoitteet

Jyränlahden pohjoisrannan omistaa viisi osakasta, joille kaikille tulisi pyrkiä löytämään lomarakennuksen paikka. Tuuliniemen itäosat tulisi jättää rakentamattomiksi. Muutoin alueelle sijoitetaan omarantaisia rakennuspaikkoja maisemallisesti turvalliin paikkoihin.

Lomarakennuspaikkojen välimaastoon osoitetaan metsätalousaluetta mahdollisimman yhtenäisinä jaksoina.

3

RATKAISU JA PERUSTELUT

31

Yleisperustelu

Ratkaisu toteuttaa asetettuja tavoitteita. Maanomistajien toivomuksia on noudatettu pääpiirteittäin.

32

Maanomistus

Uudet rajat on pyritty sovittamaan jo oleviin tai muutoin sovittuihin rajoihin. Metsätaloussrannat jatkuvat yhtenäisinä ylittäen tilarajat.

33

Rakennettu ympäristö

Jyränlahden pohjoisrannalle sijoittuu viisi rakennuspaikkaa, joissa kahdessa on kahden lomarakennuksen ja erillisen saunan rakennusoikeus. Muutoin alueen rakennusoikeus on tavanomaista omarantaista loma-asutusta.

Tuuliniemen eteläisen tyven rakennusoikeus sisältyy kahteen saunamajatyypin rakennuspaikkaan, joiden rakennusoikeus on 60 kerros-m² rakennuspaikkaa kohti.

Ratkaisu tarkoittaa keskimääräistä rakentamistiheyttä noin 6,8 loma-asuntoa rantakilometrillem. Yksityiskohtaiset tilastotiedot ovat liitteenä.

34

Luonnonympäristö

Rantakaava toteuttaa erittäin tärkeän luonnonympäristön säilyttämiskäytön eli Tuuliniemen itäosien pysymisen rakentamattomana. Samoin eräät kallioiset niemenkärjet ja osat saarista jäävät käyttämättä lomarakentamiseen.

Rakennusten paikat on siten yleensä sijoitettu, että rannan peitteisyys säilyy eivätkä rakennukset näy liikaa vesistöön. Vesihuoltomääräykset ovat tavanomaisen tiukat.

4

TOTEUTTAMINEN

41

Maanomistajien toteuttamistoimenpiteet

Loma-asuntojen asteittainen rakentaminen jää maanomistajien tehtäväksi, joka alkanee lähivuosina.

42

Kaupungin toteuttamistoimenpiteet

Rantakaavassa ei ole sellaisia alueita, jotka edellyttäisivät nimenomaan kaupungin toimia.

5

SUUNNITTELUVAIHEET

51

Aloite ja ohjelmointi

Aloite rantakaavan laatimiseksi on tullut maanomistajien taholta vuonna 1983.

Työ on ohjelmoitu tehtäväksi vaihteittain siten, että neuvotteluille ja välipäätöksille on varattu tarpeeksi aikaa.

52

Suunnittelun kulku

Käytännössä työn on edennyt kaksivaiheisesti siten, että osalle aluetta ns. Jyränlahti on valmistunut kaavaehdotus vuonna 1986. Tämä osa-alueen ratkaisu on hyväksytty vuonna 1987 kaupunginvaltuustossa, mutta jätetty mm. liian suppeana vahvistamatta lääninhallituksessa.

Tämän jälkeen on käynnistynyt laajemman alueen rantakaavatyö, joka on edennyt RakA 154 §:n mukaiseen luonnosvaiheeseen vuoden 1988 alussa. Samaan aikaan on käyty neuvotteluja viranomaisien, kaupungin ja maanomistajien välillä sekä muutettu ratkaisuna esitettyjen viranomaisvaatimusten perusteella.

Tuuliniemen rantakaavaehdotus on valmistunut päiväyksellä 29.3.1988.

Kankaanpäässä 29. päivänä maaliskuuta 1988

MAA JA VESI OY
Jyväskylän aluetoimisto


Ilkka Jalkanen
dipl.ins. SNIL
rantakaavan laatija


Lauri Pouru
dipl.ins.

Tarkistukset 12.12.1988

KANKAANPÄÄ, ISO-MADE

TUULINIEMEN RANTAKAAVA

LIITEAINEISTO

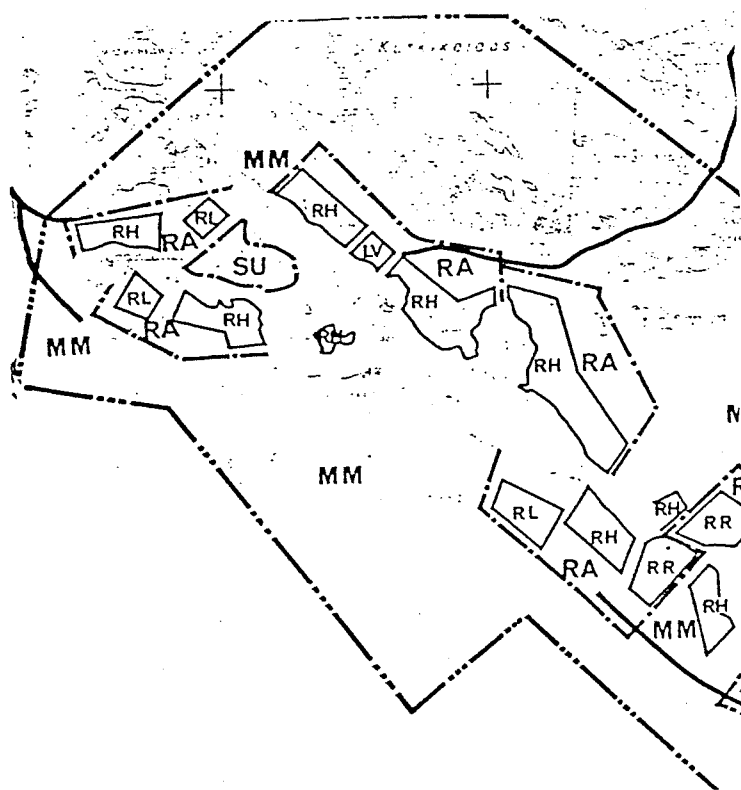

KANKAANPÄÄ

MADE-KIVIJÄRVEN ALUE

RANTOJEN KÄYTÖN YLEISSUUNNITELMA

SUOSITELLUT TOIMENPIDEALUEET

- suunnittelualueen raja
- toimenpidealueen raja
- [A] pysyvän asutuksen alue
- [MM] maa- ja metsätalousalue
- [RA] rantakaava-alue
- [SU] suojelualue

OHJEELLINEN ALUEEN KÄYTTÖTARKOITUS

- [RL] yhteisranta-asutus
- [RH] omaranta-asutus
- [RR] retkeily- ja veneily- tukikohta
- [UV] uimaranta
- [LV] venevalkama
- [AL] palvelu

LIIKENNEYHTEYDET

- päätie
- pääkokoojatie

KANKAANPÄÄ
ISO-MADE
TUULINIEMEN RANTAKAAVA

OTE YLEISKAAVASTA

LIITE 1

L 81080

KANKAANPÄÄN KAUPUNKI

VENESKOSKEN KYLÄ

MATEENMAAN TILA RN:O 6:11

ALUSTAVA KÄYTTÖLUONNOS

MUISTIO

27.5.1983

KANKAANPÄÄ
ISO-MADE
TUULINIEMEN RANTAKAAVA

ALUSTAVA KÄYTTÖSUUNNITELMA
LIITTEINEEN

LIITE 2



MAA JA VESI OY

MUISTIO

L 81080

27.5.1983

KANKAANPÄÄN KAUPUNKI

VENESKOSKEN KYLÄ

MATEENMAAN TILA RN:O 6:11

ALUSTAVA KÄYTTÖLUONNOS

1. LAHTÖKÖHDAT

Suunnittelualue on kaupunginvaltuuston hyväksymässä rantayleiskaavassa merkitty omarantaisen loma-asutuksen alueeksi. Yleisiä tms. käyttötarpeita ei yleiskaava alueelle osoita. Alue lähiympäristöineen on tällä hetkellä rakentamaton.

Liite 1.

Alueen omistaa viisi osakasta, jotka ovat periaattees sopineet alueen jakamisesta viiteen rakennuskelpoiseen osaan.

Liite 2.

Eräänä keskeisenä lähtökohtatavoitteena on tutkia, voidaanko rakentaminen omistajien esittämässä laajuudessa sallia.

2. RATKAISUPERIAATE

Suunnittelualueelta on ollut käytettävissä suunniteltu rajapiirros 1 : 500, jota hyväksikäyttäen on laadittu alustava käyttöluonnos.

Ratkaisun mukaan alueen länsi- ja itäosiin jäävät metsätalouskaistat, itäinen rantaosa sisältää ohjeellisen uima/venerantavarauksen. Rakennusoikeus on

sijoitettu kolmeen yksikköön, joista kahdella on kahden päärakennuksen ja yhden saunan rakennusoikeus. Kolmas yksikkö on tavanomainen omarantainen loma-rakennustontti.

Tilan rantaviivan käyttöjakautuma on seuraava:

-	metsätalous	140 m
-	loma-asutus	180 m
-	yhteensä	320 m

Ratkaisu täyttäneen riittävän hyvin rantayleiskaavan vaatimukset (rantaviivan käyttö, rakennusoikeus ja sen sijoittelu).

Liite 3.


3. JATKOSUUNNITTELU

Kaupungin ennakkokannanoton jälkeen on tarkoitus käynnistää virallinen rantakaavahanke. Luonnos tullaa työn aikana asettamaan nähtäville mm. naapurien kuulemiseksi. Tällöin viimeistään selvinnee voitaisiinko rantakaava-aluetta laajentaa.

Jyväskylässä 27. toukokuuta 1983


MAA JA VESI OY

Jyväskylän toimisto

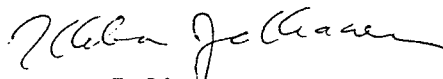

Ilkka Jalkanen
dipl.ins.

LIITTEET

KANKAANPÄÄN KAUPUNKI
VENESKOSKEN KYLÄ
MATEENMAA RN:O 6:11

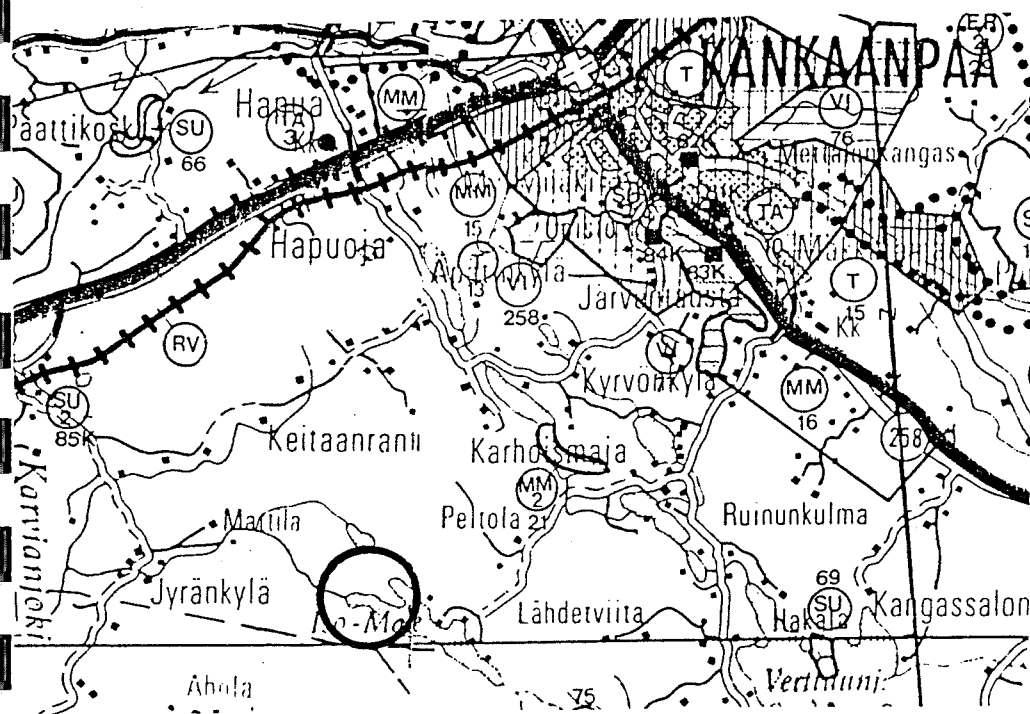


TILAN YLEISSIJAINTI
ote kartasta 1 : 100 00

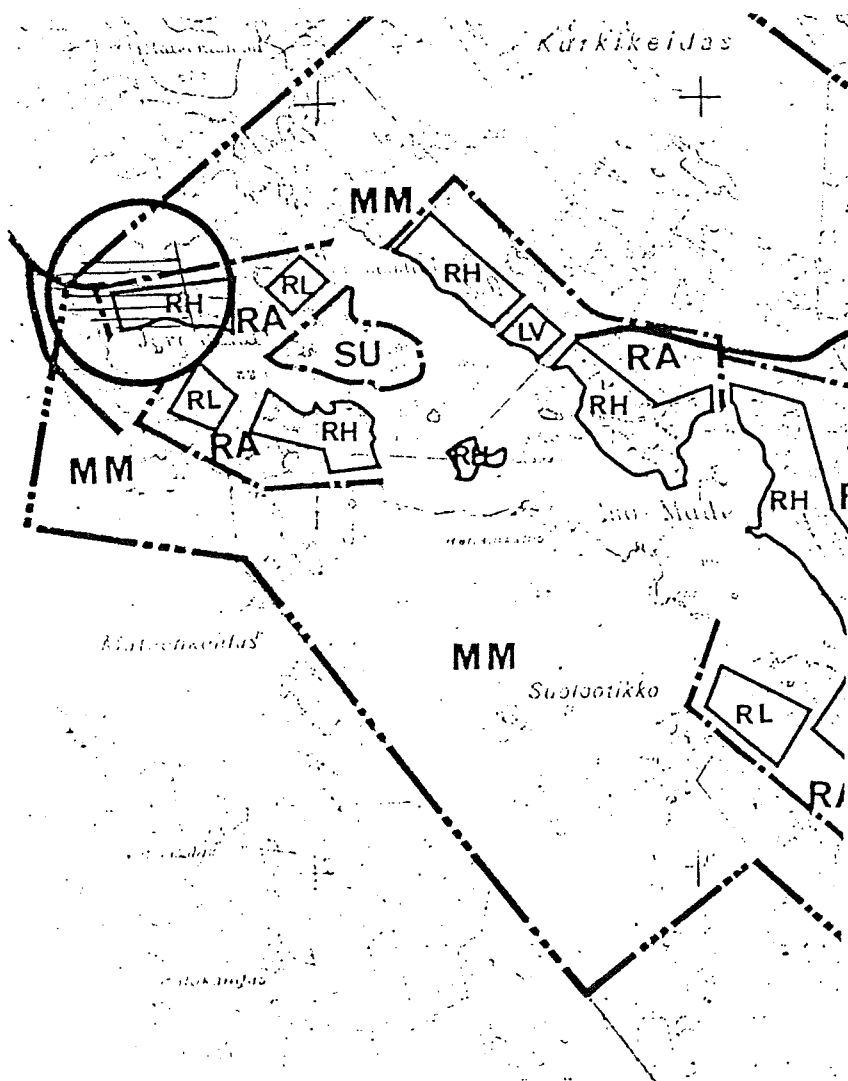


RANTAYLEISKAAVAN RATKAISI
ote kartasta 1 : 20 000

KARTTA

suunnitelluista rajoista
MATEENMAAN tilalla, RN:o 6^{II}
Venekosken kylä
Kankaanpään kaupunkia
Turun ja Porin läänit

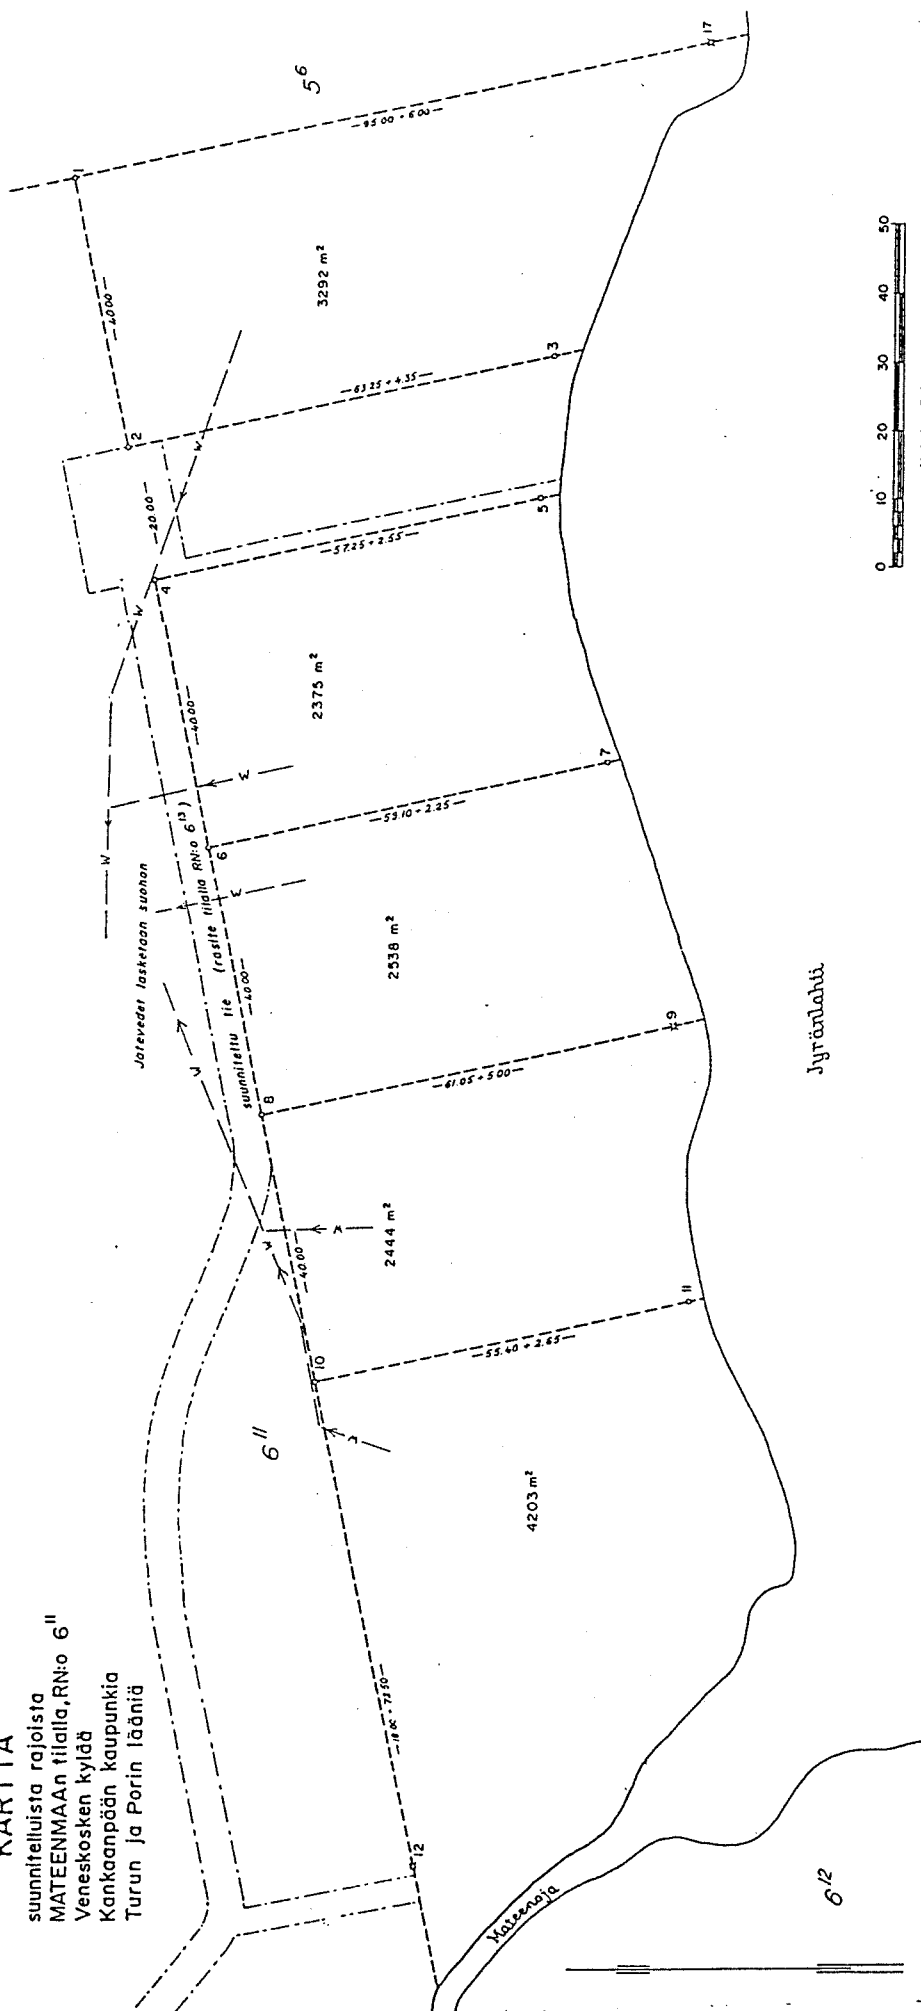

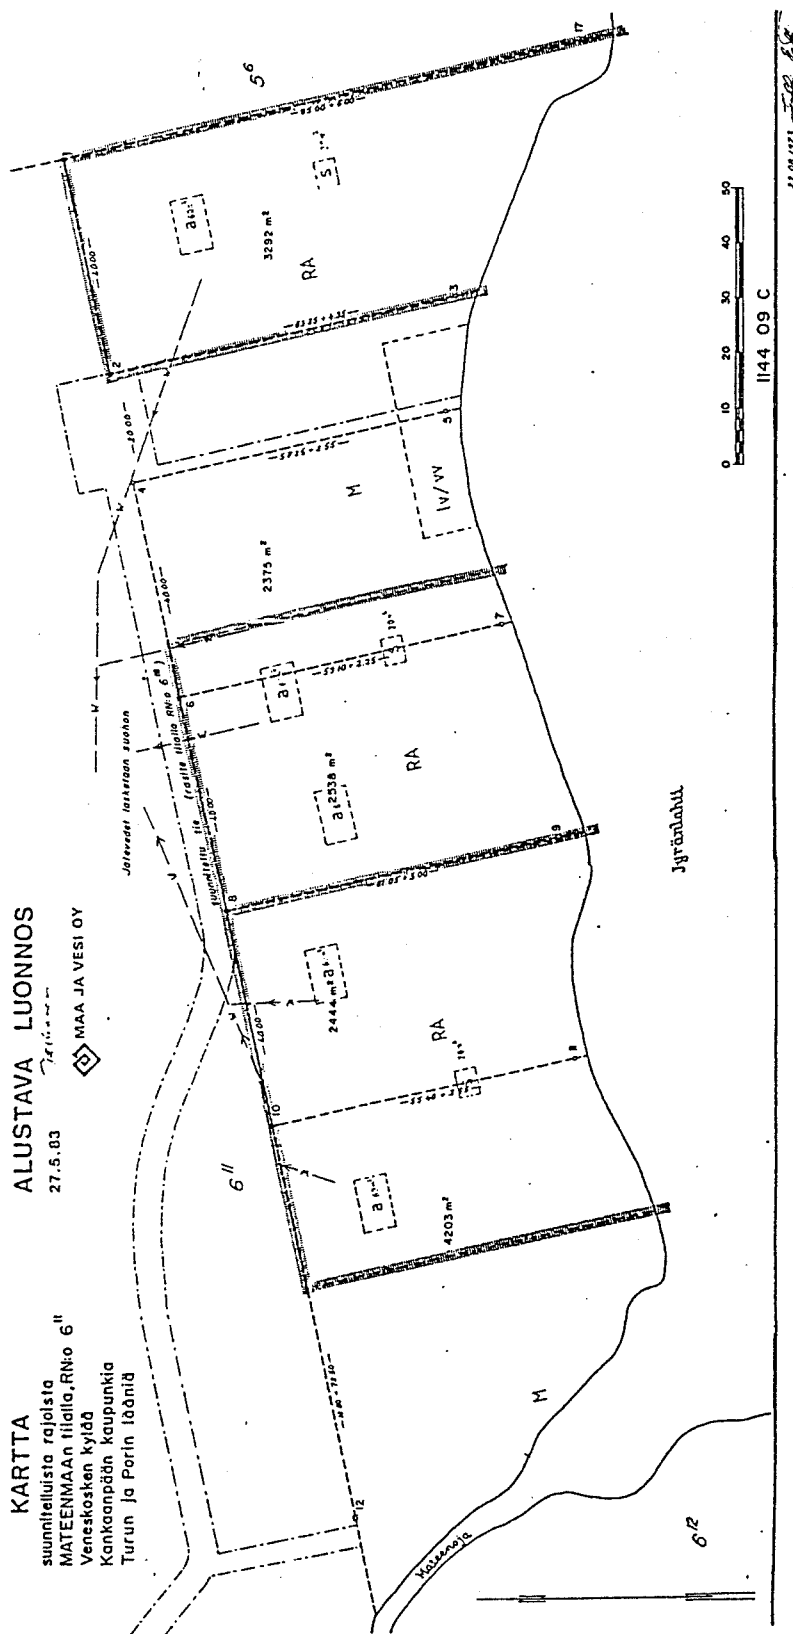

HERKINTÖJEN SELITYKSET

11	METSÄTALOUSALUE
VV	OHJEELLINEN UIMA-PAIKKA
LV	OHJEELLINEN VENEEN PITOPAIKKA
RA	LOMA-ASUNTOALUE
A	OHJEELLINEN PÄÄRAKENNUKSEN PAIKKA
S	OHJEELLINEN SAUNAN PAIKKA
GO	RAKENNUKSEN KERROSALA NELJÖ-M
	LOMARAKENNUSPAIKAN RAJA

KANKAANPÄÄN KAUPUNKI
VEHESKOSKEN KYLÄ

MATEENMAAN TILA RN:o 6:11

ALUSTAVA KÄYTTÖLUOHIO

1144 JA VESI OY
27.5.1983

Markus Jalkanen
ILKKA JALKANEN, DIPL. INS.

Kannanotto Mateenmaan käyttösuunnitelmaan Iso-Mateella

Diplomi-insinööri Ilkka Jalkanen on lähettänyt asiasta seuraavan kirjeen:

"Lähetän ohessa maanomistajan toimeksiannosta Mateenmaan nimiselle tilalle RN:o 6:11 laaditun alustavan käyttösuunnitelman kaupunkisuunnittelulautakunnan ennakkokannanottoa varten. Tarkoitus on laatia rantakaava kannanoton pohjalta.

Toivon asialle pikaista käsittelyä."

Esityslistan liitteenä on suunnitelmaa koskeva muistio ja kartta.

Ehdotus:

Kaupunkisuunnittelulautakunta keskustelee suunnitelman sisällöstä ja päättää sitä koskevasta kannanotostaan kokouksessa keskustelun perusteella tehtävän päätösehdotuksen pohjalta.


Päätös:

Lautakunta tutustui alustavaan maankäyttösuunnitelmaan ja kannanottonaan katsoi, että suunnitelmaluonnoksessa esitetty rakennusoikeuden käyttö on perusteltu ja sel-laisena hyväksyttävissä jatkosuunnitelman pohjaksi.

Asianmukaisesti allekirjoitetusta ja tarkistetusta pöytäkirjasta kirjoitetun otteen oikeaksi todistan
sekä samalla lähetän otteen Ilkka Jalkanen

tiedoksi ja noudatettavaksi.

Kankaanpäässä 8 / 6 1983 ..

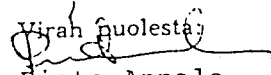Viran puolesta

Risto Annala
pöytäkirjanpitäjä

KANKAANPÄÄ
ISO-MADE
TUULINIEMEN RANTAKAAVA

OTE PÖYTÄKIRJASTA

LIITE 3

 MAA JA VESI OY

29.3.1988 L 81080/D/41
tarkistukset
12.12.1988

KANKAANPÄÄN KAUPUNKI
TUULINIEMEN RANTAKAAVA

RANTAKAAVAN TILASTOTIEDOT

ALUEVARAUS	PINTA-ALA ha	%	KERROSALA m2
RA	6,34	21	3060
M	20,54	69	
M/S	2,89	10	
LV	0,04	0	
YHTEENSÄ	29,81	100	3060

ALUEVARAUS	RAKENNUS- PAIKKOJA	ASUKKAITA 1)	RANTAA m
RA	21	63	1140
M	-	-	1000
M/S	-	-	830
LV	-	-	30
YHTEENSÄ	21 2)	63	3000

- 1) LASKENTAPERUSTEENA RA-KORTTELEISSA 3 AS/LOMA-ASUNTO
2) LOMA-ASUNTOJEN LUKUMÄÄRÄ 23 KPL, RANTASAUNA PÄÄSÄÄNTÖISESTI
JOKO VARSINAISEN LOMA-ASUNNON YHTEYDESSÄ TAI ERIKSEEN

KANKAANPÄÄ
ISO-MADE
TUULINIEMEN RANTAKAAVA

TILASTOTIEDOT

LIITE 4

 MAA JA VESI OY

PL 22 (Itsenäisyydenaukio 2)
20801 TURKU
Puh. vaihde 921-660 111

Annettu julkipanon jälkeen

Päivämäärä Numero
7.2.1990 112

Diaarinumero
V 42507 315 89 126
43333 315 89 126

ASIA Rantakaavan vahvistamista koskeva alistus ja sitä koskeva valitus

HAKIJA *Asi* Kankaanpään kaupunginhallitus, 38700 Kankaanpää

ALISTETTU PÄÄTÖS Kaupunginvaltuusto 27.2.1989 §34

A l u e

Kankaanpää, Veneskoski,
Tilat Kangas RN:o 1:3, Mattila RN:o 5:4, Mäkelä
RN:o 5:6, Kekokangas RN:o 6:6, Mateenmaa RN:o 6:11
ja Lahdenranta RN:o 6:12,

Iso-Madejärvi, Tuuliniemi

VALITTAJAT JA VALITTAJIEN VAATIMUKSET

Ritva Vähäkoski, Juuselankuja 1, 33330 Tampere

Valittaja on katsonut, että Tuuliniemen rantakaava voidaan vahvistaa vain kaksi rakennuspaikkaa sisältävänä. Lisäksi tilan RN:o 6:11 kohdalle tulisi vahvistaa 130 metrin pituinen venevalkama-alue ja tilalle RN:o 6:6 alueeltaan määrätty Tuuliniemen suojelualue. Alueelle ei tulisi vahvistaa kaavaa, jossa on kysymys taaja-asutuksen muodostumisesta.

VASTINEET, SELITYKSET JA LAUSUNNOT

Kankaanpään kaupunginhallitus on antanut valituksen johdosta selityksen.

LÄÄNINHALLITUKSEN RATKAISU JA PERUSTELUT

Lääninhallitus hyläten valituksen vahvistaa kaupunginvaltuuston päätöksen sellaisena kuin tähän päätökseen liitetty rantakaavakartta selostuksineen sekä rantakaavamerkintöineen ja -määräyksineen tarkemmin osoittaa.

Samalla lääninhallitus oikaisunluonteisena korjauksena lisää rantakaavamerkintöihin puuttuvat rakennuspaikan numeroa ja rakennuspaikkojen enimmäislukumäärää koskevat merkinnät sekä RA eli loma-asuntojen korttelialueen osalta rakennusalueen sallittujen rakennusten enimmäismäärän siten kuin puneella kaavakartalle tehdyt merkinnät osoittavat.

Perustelut

Rantakaavalla suunniteltu rakentaminen ja muu maankäyttö sopeutuu naapurialueiden maankäytön järjestämiseen. Kaavassa on varattu tarpeelliset rakentamisesta vapaaksi jäävät alueet sekä venevalkama-alueet. Rantakaava on muutoinkin laadittu rakennuslaissa säädetyllä tavalla.

Sovelletut oikeusohjeet

Rakennuslaki 123 a §:n 2 ja 3 mom., 123 d §:n 1 ja 2 mom., 137 a § 1 mom.

Rakennusasetus 39 ja 145 d §.

Kunnallislaki 135 § 1 mom., ja 139 § ja 141 §:n 5 mom.

Sisäasiainministeriön päätös toimivallan siirtämisestä lääninhallituksille eräissä kaavoitus- ja rakennusasioissa 9.6.1980/416.

MUUTOKSENHAKU

Tähän päätökseen saa hakea muutosta valittamalla korkeimpaan hallinto-oikeuteen.


Valituskirjelmä on toimitettava korkeimpaan hallinto-oikeuteen 30 päivän kuluessa lääninhallituksen päätöksen antopäivästä eli viimeistään 9.3.1990.

Valitusosoitus on liitteenä (LH RK).

Kansliapäällikkö



Timo Viitanen

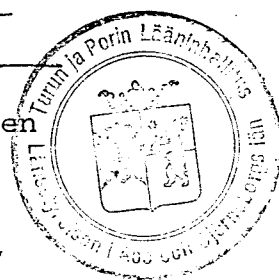

Ylitarkastaja



Tuomo Knaapi

JAKELU

Päätös Kankaanpään kaupunginhallitus, jonka on rakennusasetuksen 117 §:n 1 momentin mukaisesti kuulutettava vahvistamisesta

Jäljennös

Ympäristöministeriö, kaavoitus- ja rakennusosasto

Turun ja Porin läänin maanmittauskonttori
Lääninhallitus

Ritva Vähäkoski, Juuselankuja 1, 33330 Tampere

Satakunnan seutukaavaliitto

Jäljennös

Kankaanpään kaupunginhallitus			
Saap.	Ark.merk.	MEDOKSI	
27/11 1990	Muut kirjalliset		
Diaarin:o	Diaarimerk.		
Käs.	19	§	
10.10.1990	19	§	

KORKEIMMAN HALLINTO-OIKEUDEN
PÄÄTÖS

Annettu Helsingissä 25.09.1990

Asia: Rantakaavan vahvistamista
koskeva valitus

Taltio n:o 3190
Diaarin:o 861/2/90

Valittaja: Farmaseutti Ritva Vähäkoski, Tampere

Päätös, josta valitetaan (liitteenä): Turun ja Porin läänin-
hallituksen päätös 7.2.1990 n:o 112.

Kankaanpään kaupunginvaltuusto on 27.2.1989 hyväksynyt ranta-
kaavan Kankaanpään kaupungin Veneskosken kylässä sijaitsevil-
le tiloille RN:ot 1:3, 5:4, 5:6, 6:6, 6:11 ja 6:12.

Lääninhallitus on, hyläten Vähäkosken valituksen, vahvistanut
valtuuston päätöksen eräin oikaisunluontoisin korjauksin si-
ten kuin asiakirjoissa oleva rantakaavakartta selostuksineen
ja kaavamääräyksineen tarkemmin osoittaa.

Vaatimukset korkeimmassa hallinto-oikeudessa: Vähäkoski on
valituskirjassa esittämillään perusteilla vaatinut, että lään-
inhallituksen ja kaupunginvaltuuston päätökset kumotaan.

Teuvo ja Marjatta Kekokangas ovat antaneet selityksen, jossa
he ovat vaatineet, että Vähäkosken valitus hylätään ja Vähä-
koski velvoitetaan korvaamaan heidän oikeudenkäyntikulunsa
korkeimmassa hallinto-oikeudessa laillisine korkoineen.

Vähäkoski on antamassaan vastaselityksessä vaatinut, että Kankaanpään kaupunki määrätään korvaamaan Vähäkoskelle aiheutuneet vastaselityksessä tarkemmin määritellyt menetykset.

Korkeimman hallinto-oikeuden päätöslauselma: Korkein hallinto-oikeus jättää toimivaltaansa kuulumattomana tutkimatta Vähäkosken vastaselityksessään korkeimmassa hallinto-oikeudessa esittämän vaatimuksen siitä, että korkein hallinto-oikeus määräisi Vähäkoskelle suoritettavaksi vahingonkorvausta vastaselityksessä tarkemmin ilmenevien seikkojen johdosta.

Korkein hallinto-oikeus on muutoin tutkinut asian ja katsoo, että lääninhallituksen päätöstä ei ole syytä muuttaa. Päätös jää siis pysyväksi.

Asian laatuun nähden Teuvo ja Marjatta Kekokankaalle ei tule korvausta oikeudenkäyntikuluistaan.


Tätä kaikki asianomaiset noudattakoot.

Vahvistetaan korkeimman hallinto-oikeuden sinetillä ja esittelijän allekirjoituksella.

(L. S.)

Eija Siitari-Vanne

Jäljennöksen oikeaksi todistaa.
Paikka ja aika kuin yllä.

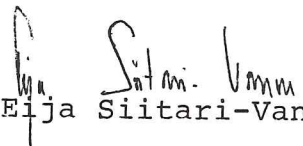
Eija Siitari-Vanne

Päätöksen tekemiseen ovat ottaneet osaa hallintoneuvokset Liivala, Silentti, Holopainen, Onikki ja Ojanen.