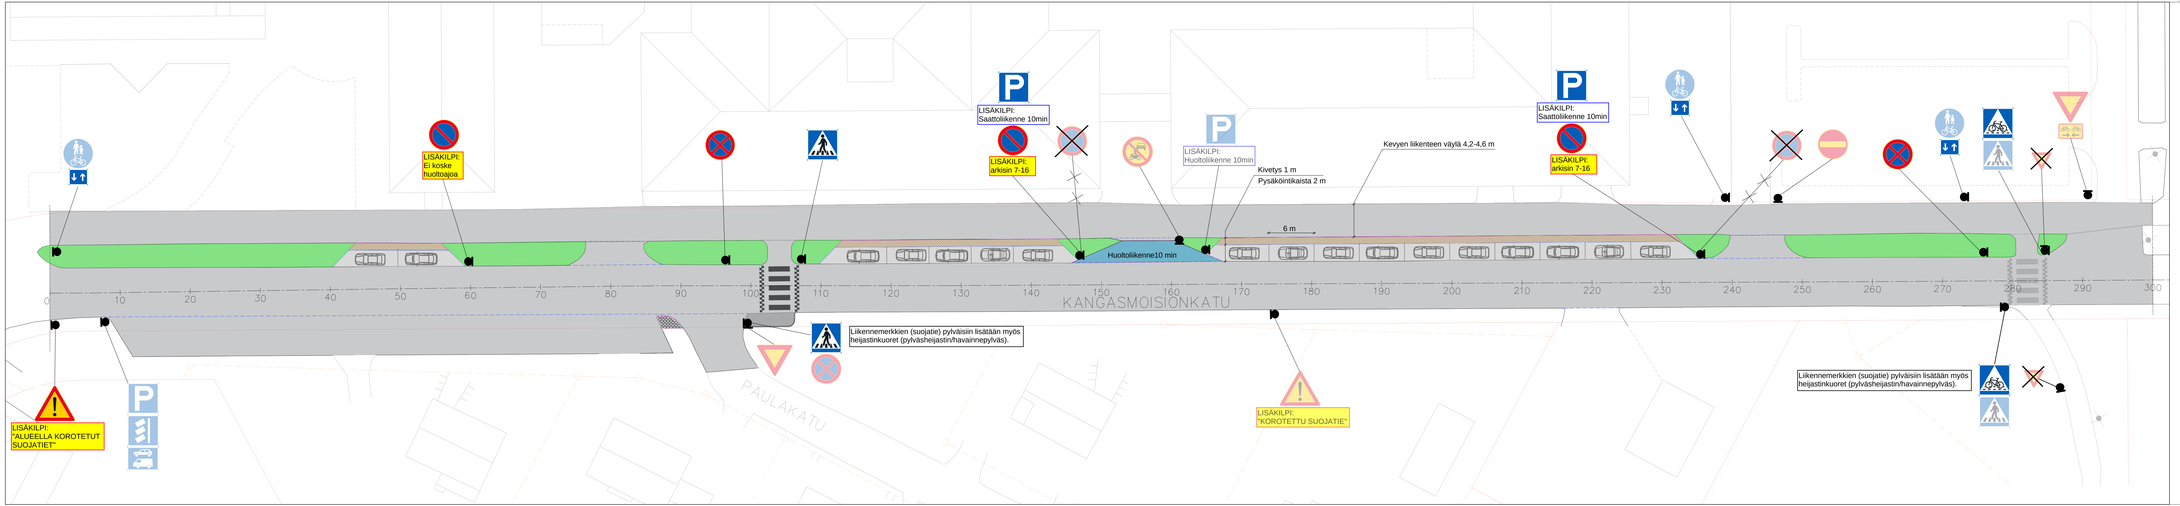

Istutusalue, matala ≤1m
Kasvit ympäröidään törmäysesteillä/suojakaauluksella tms.

Liikennemerkkien (suojatie) pylväisiin lisätään myös heijastinkuoret (pylväsheijastin/havainnepylväs).

Hyväksytty teknisessä lautakunnassa 25.3.2026 § 48

KÄYTETTY KOORDINAATTI- JA KORKEUSJÄRJESTELMÄ ETRS-GK22 JA N2000

Rakennuskohde Kankaanpään kaupunki Kangasmoisionkatu koulun pysäkointi- ja saattoliikenne, saattokaista -	Piirustuksen sisältö: Mittakaava: SUUNNITELMAKARTTA 1:250 - -
Suunnittelija Kankaanpään kaupunki Rakennettu ympäristö-tulosyksikkö Kuninkaanlähteenkatu 8 38700 Kankaanpää	Suunnittelualia, työnumero ja piirustuksen numero KATU Luonnos 17032026 Tiedosto TIEDOSTO
Päiväys 17.3.2026 Pääsuunn. - Hyv.	Suunn./Piirt. M.HUTTUNEN Tarkastaja -