


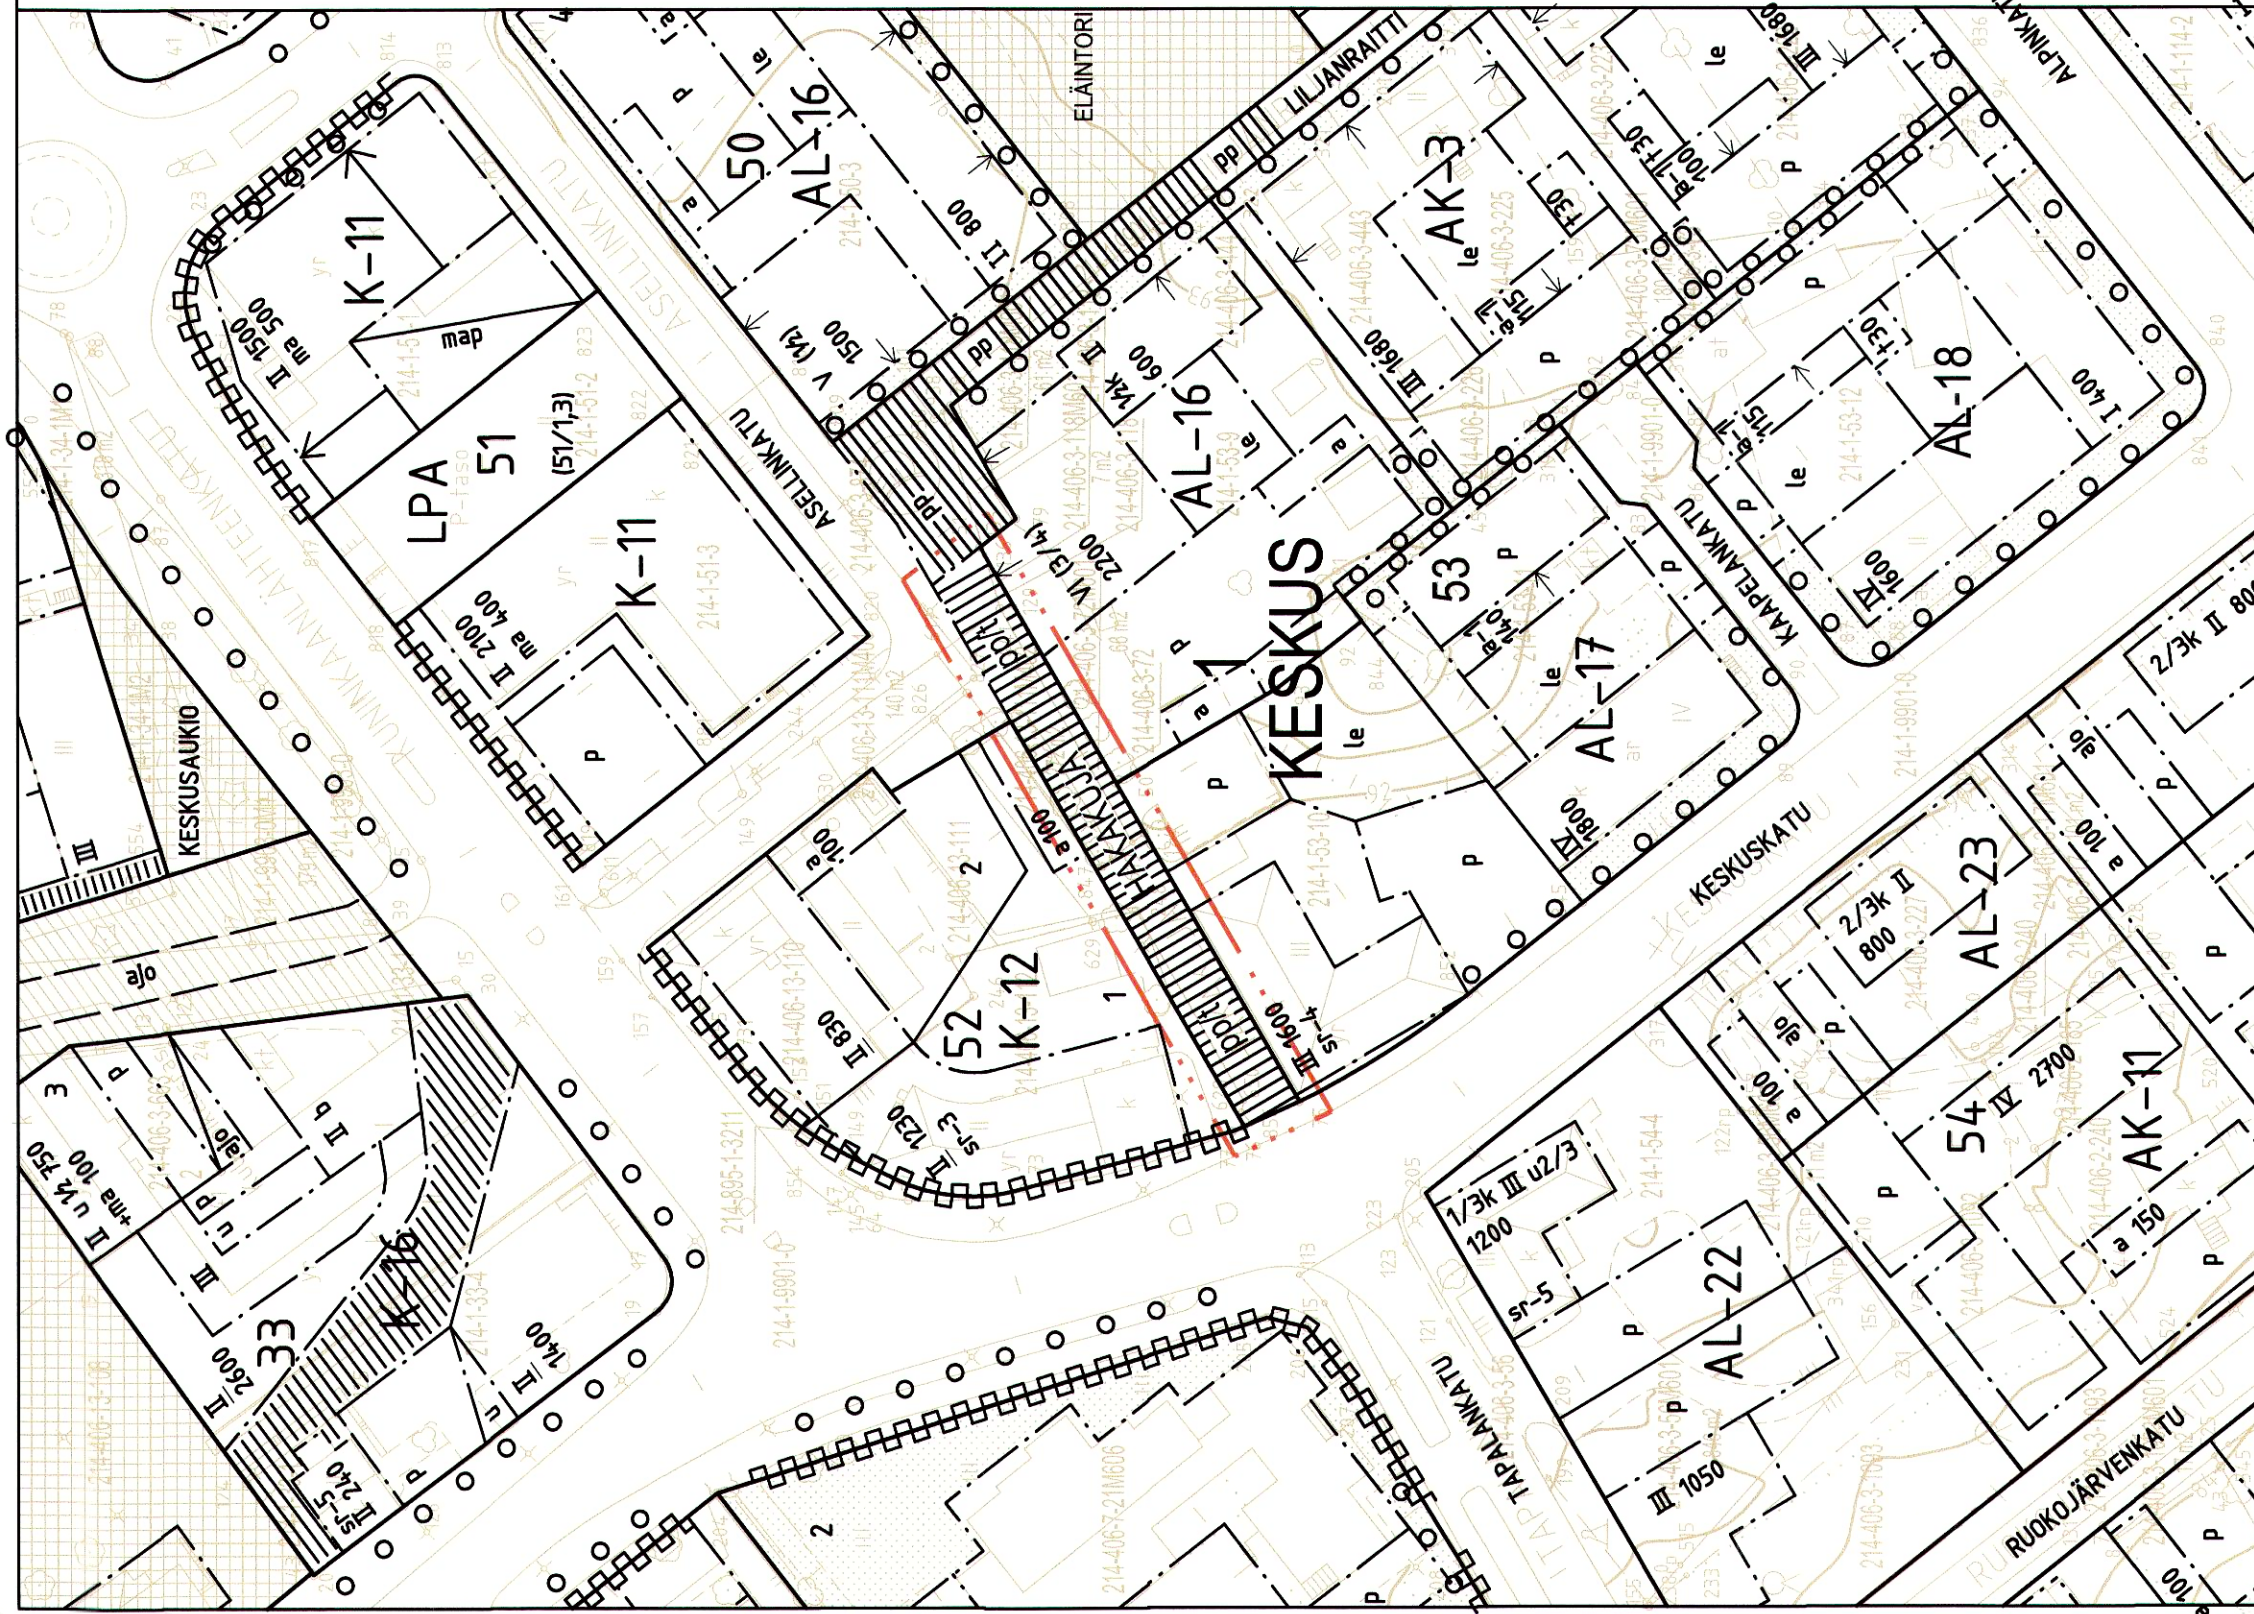

Asemakaavamääräykset ja -merkinnät

3 m kaava-alueen rajan ulkopuolella oleva viiva

Kaupunginosan numero.

Kaupunginosan nimi.

KESK


HAKAKUJA

Kadun, tien, katuaukion, torin, puiston tai muun yleisen alueen nimi.

Jalankululle ja polkupyöräilylle varattu katu, jolla tontille ajo on sallittu.

pp/t

Jalankululle ja polkupyöräilylle varattu katu, jolla tontille ajo on sallittu.

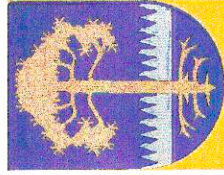

KANKAANPÄÄN KAUPUNKI

KANKAANPÄÄN KAUPUNGIN 1. KAUPUNGINOSAN (KESKUS)
KORTTELIN 52 KIINTEISTÖÄ 214-406-0013-0112 SEKÄ
KATUALUETTA

ASEMAKAAVAN MUUTOS KOSKEE:

ASEMAKAAVAN MUUTOKSELLA MUODOSTUU-

KATUALUETTA

MK 1:1000

Asemakaava nro 214005219

Pāivāys 22.4.2026

Pohjakartta täyttää 2.5.2014 julkaistun JHS 185
asemakaavan pohjakartan laatimisen vaatimukset.

Asemakaavaluonnos nähtävillä 8.-22.1.2026

Koordinaattijärjestelmä ETRS-GK22
ja korkeusjärjestelmä N2000

Asemakaavaehdotus "nähtävillä" 26.3.-13.4.2026

Kankaanpaasa 1.12.2025

Kaupunginhallitus 4.5.2026 § 154

Paavo Seppälä, kaupungingeodeetti

Kaupunginvaltuusto 6.6.2026 § 38

Kankaanpään kaupunki / Kaupunkisuunnittelu

Lainvoimaisuus 23.7.2026

Elma Mettälä
Kaupunkisuunnittelupäällikkö

Kankaanpäässä
Viran puolesta

Anna Vanhahonko
pöytäkirjainpitäjä