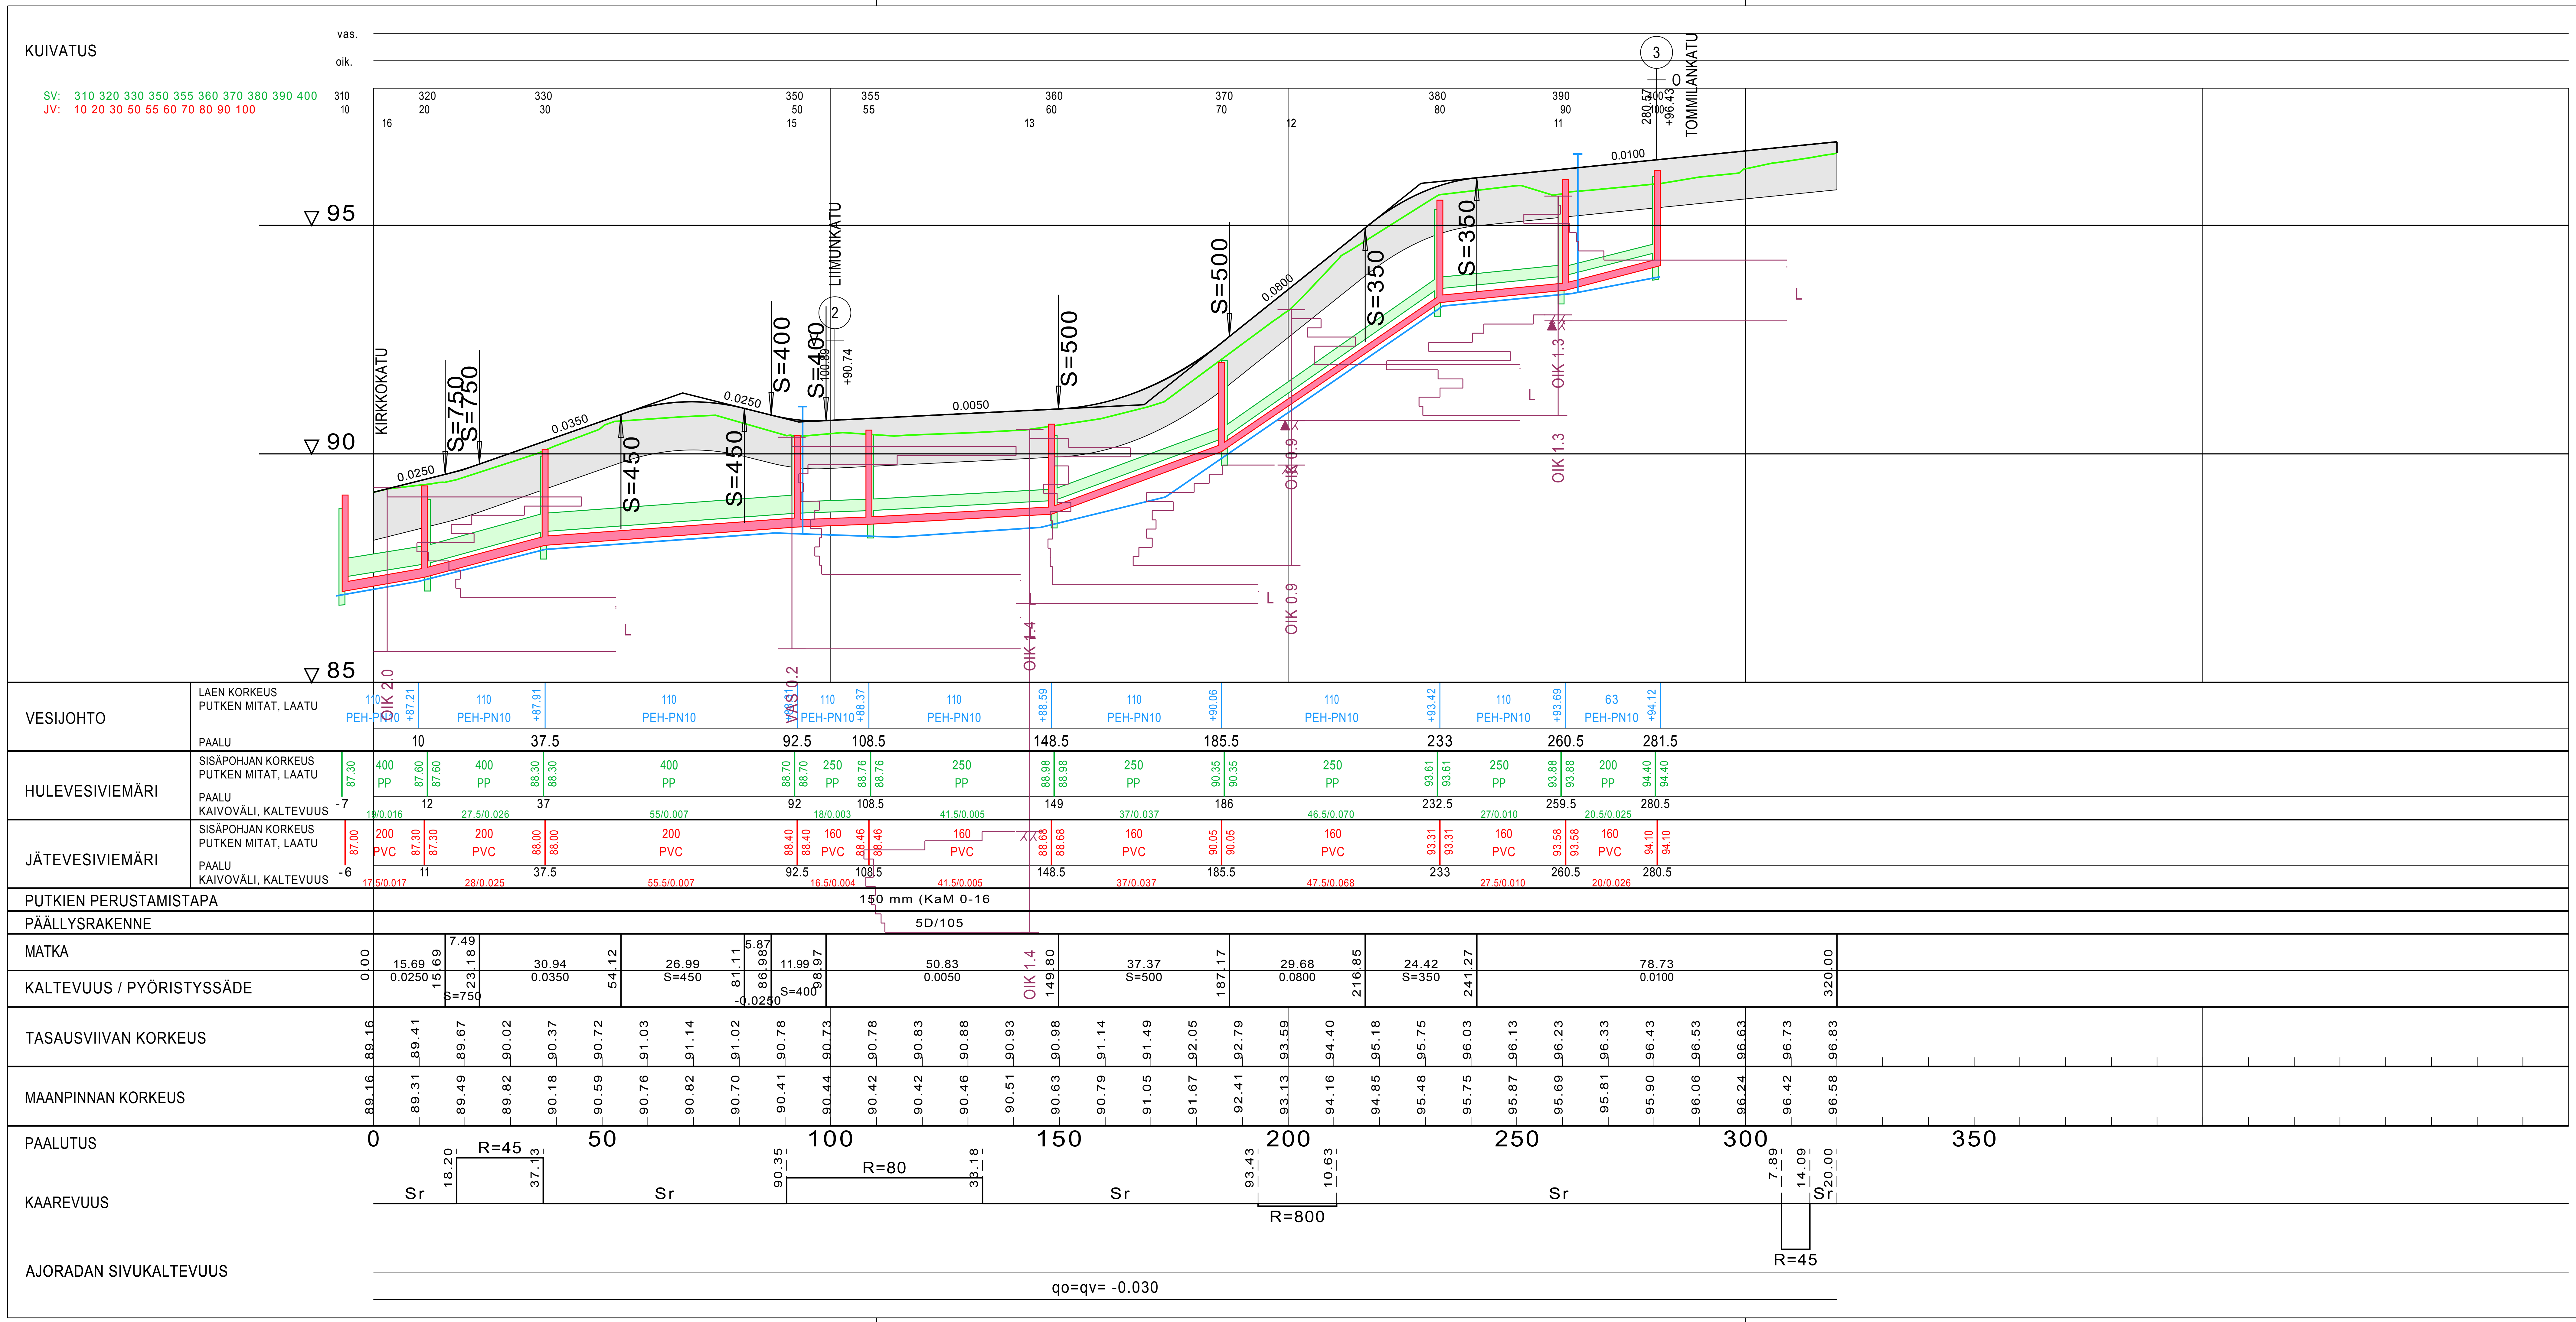

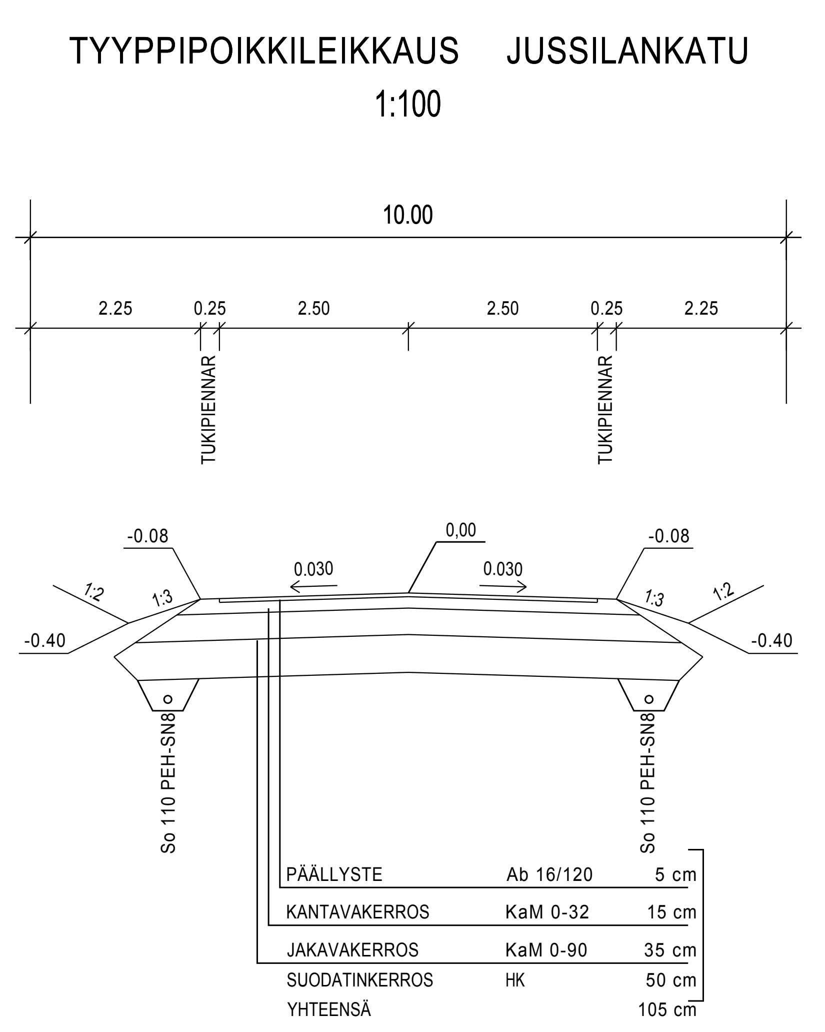

Koordinaattijärjestelmä: ETRS-GK22	Korkeusjärjestelmä: N43
RAKENNUSKOHTEEN NIMI JA OSOITE: KANKAANPÄÄN KAUPUNKI, Karusellin alueen kt:n rakentaminen - Jussilankatu plv. 0-320	PIIRUSTUKSEN SISÄLTÖ: PITUUSLEIKKAUS, TYYPPIPOIKKILEIKKAUS; MITTAKAAVA: 1:1000/1:100, 1:100
SUUNN. msil; PIIRT. msil; TARK. ary; 22.08.2018	TIEDOSTO: LEIKKAUK.dwg
SWECO – Sustainable engineering and design; Sweco Ympäristö Oy, Uudenmaankatu 19A, 20700 TURKU * 010 2414 400	SUUNN.ALA: TKA; TYÖ N:O: E27866.20; PIIR N:O: 201; MUUTOS: .