


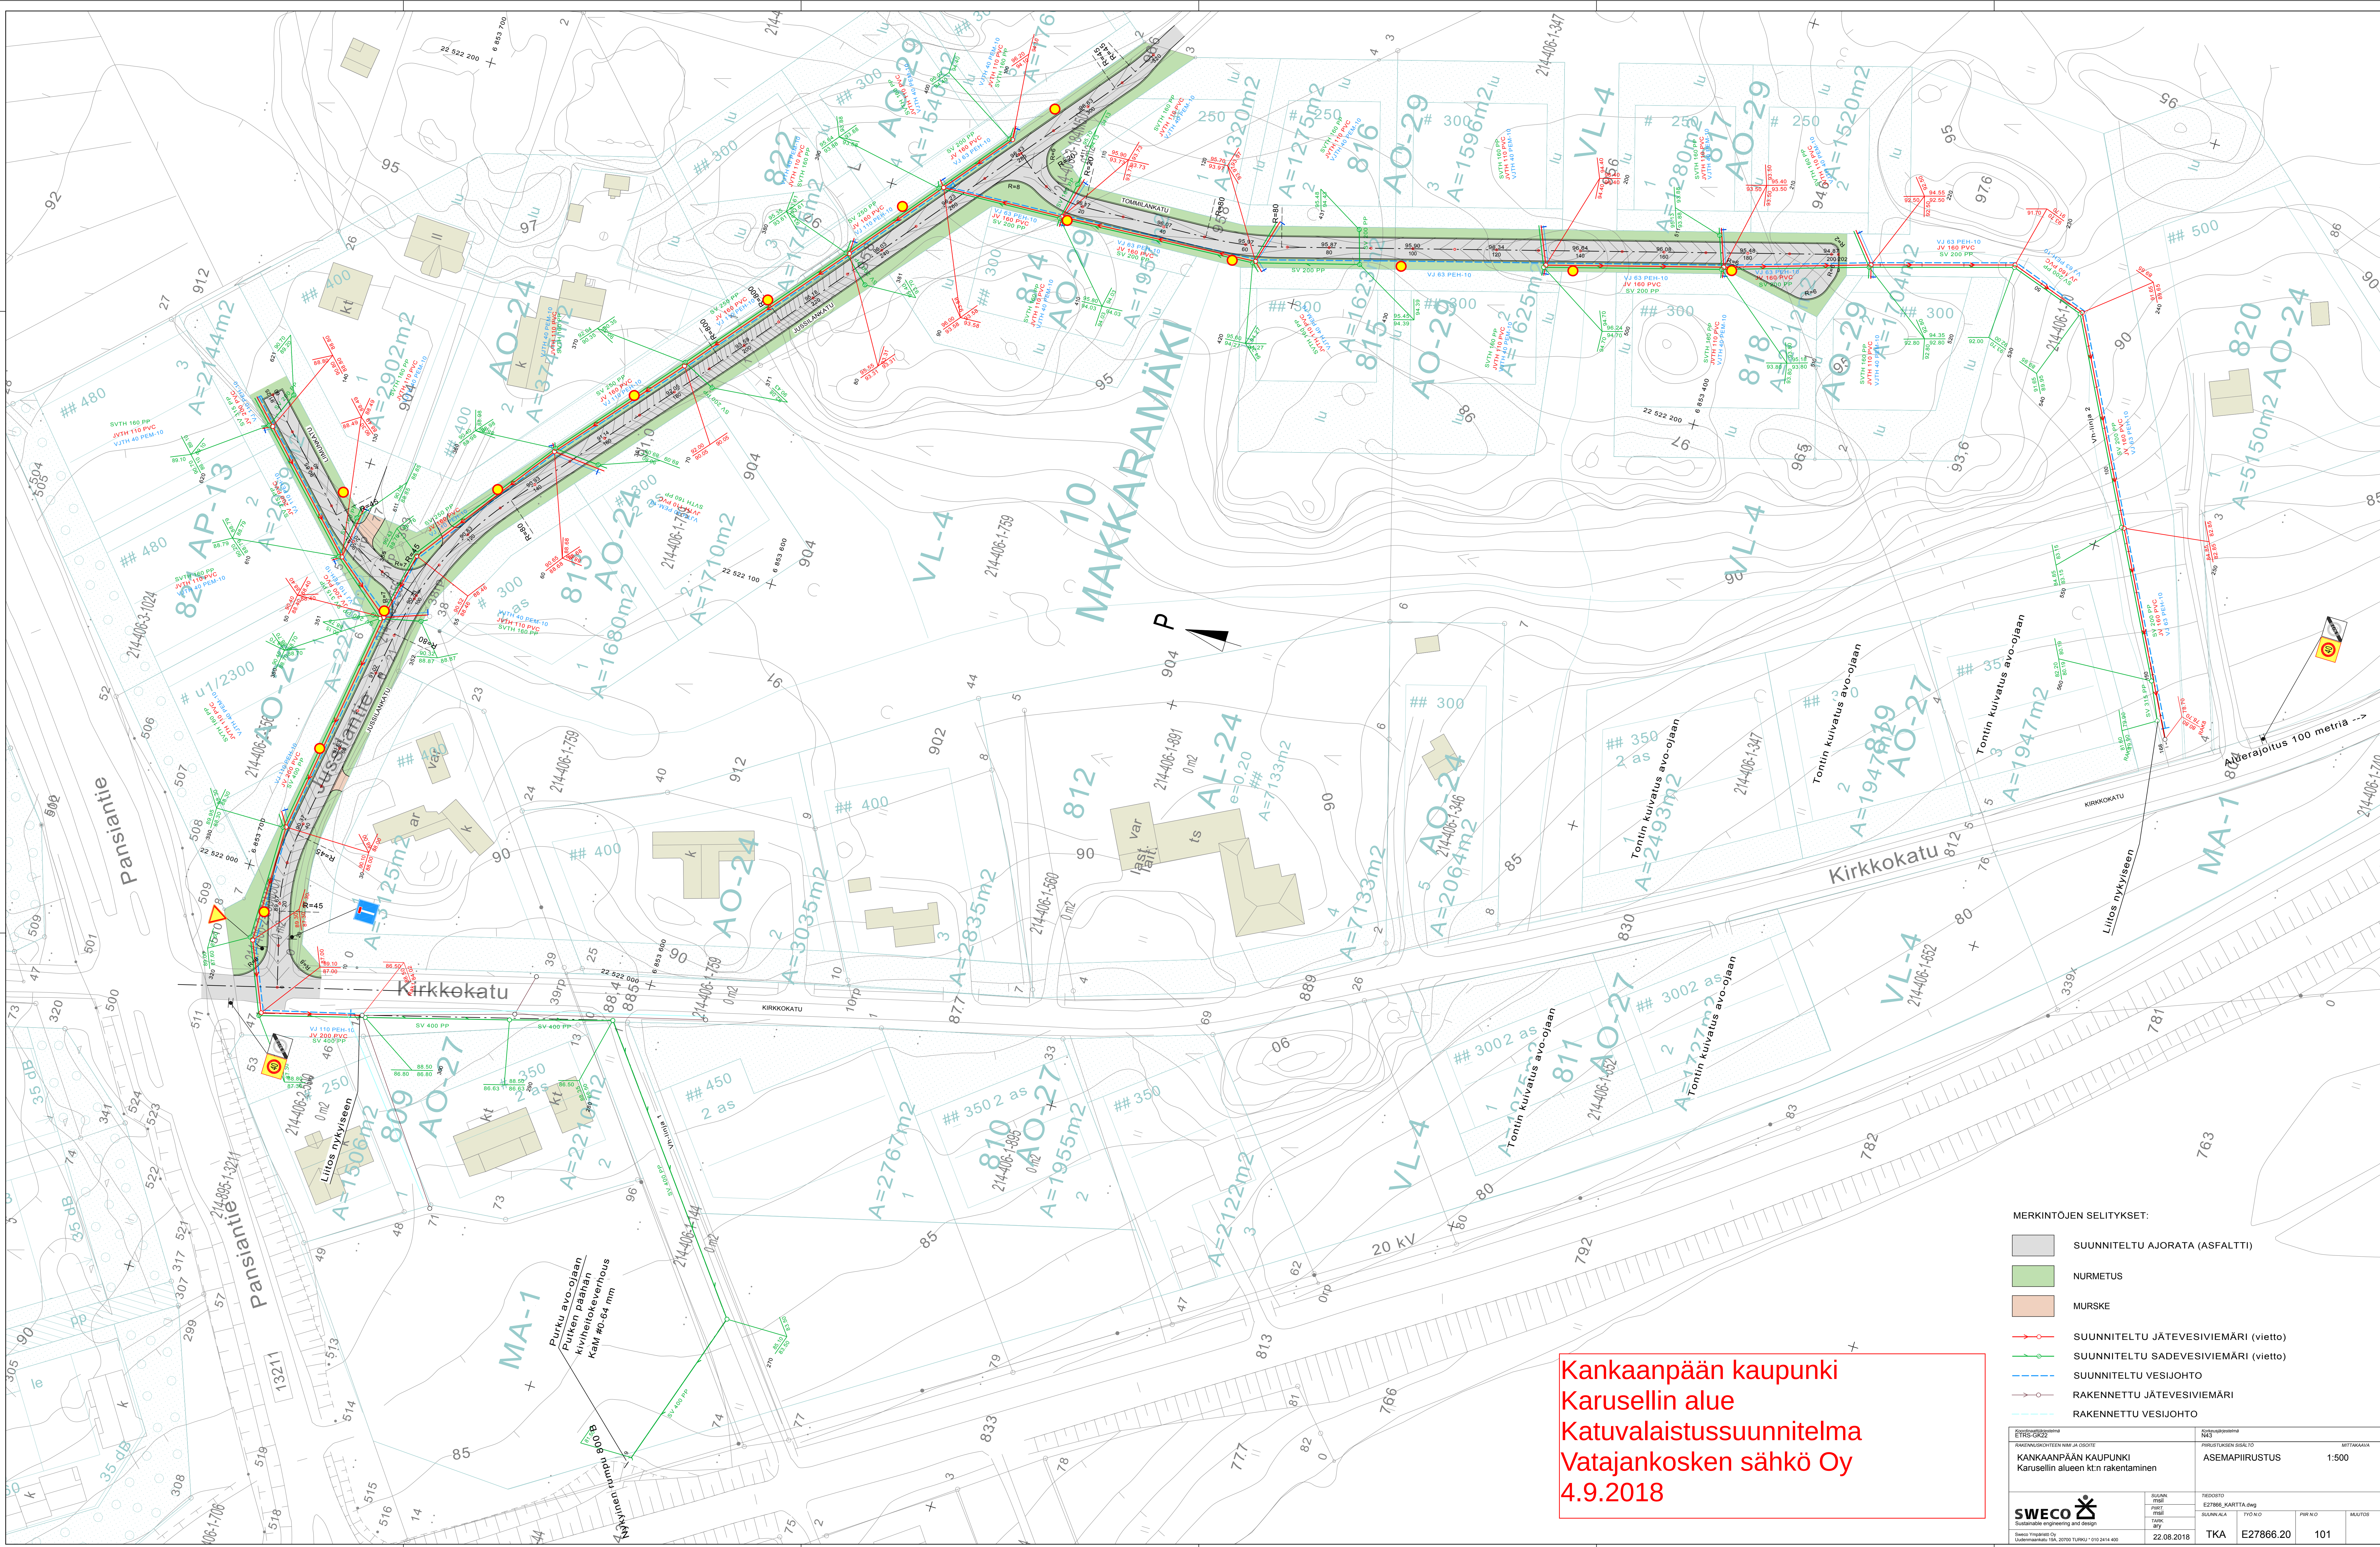

Kankaanpään kaupunki
Karusellin alue
Katuvalaistussuunnitelma
Vatajankosken sähkö Oy
4.9.2018

MERKINTÖJEN SELITYKSET:

- SUUNNITELTU AJORATA (ASFALTTI)
- NURMETUS
- MURSKES
- SUUNNITELTU JÄTEVESIVIEMÄRI (vietto)
- SUUNNITELTU SADEVESIVIEMÄRI (vietto)
- SUUNNITELTU VESIOHJO
- RAKENNETTU JÄTEVESIVIEMÄRI
- RAKENNETTU VESIOHJO

EYRS-GK2		EYRS-GK2	
RAKENNUSKOHTEEN NIMI JA OSIO		KÄYTTÖKOHTEEN NIMI	
KANKAANPÄÄN KAUPUNKI		ASEMAPIRUSTUS	
Karusellin alueen k:n rakentaminen		MITTAKAAVA 1:500	
SWECO		SWECO	
Sivon Ympäristö Oy		Sivon Ympäristö Oy	
Uusimaa 00530, 00530 TURKU +358 2014 400		Uusimaa 00530, 00530 TURKU +358 2014 400	
22.08.2018		TKA	
E27866.20		101	