



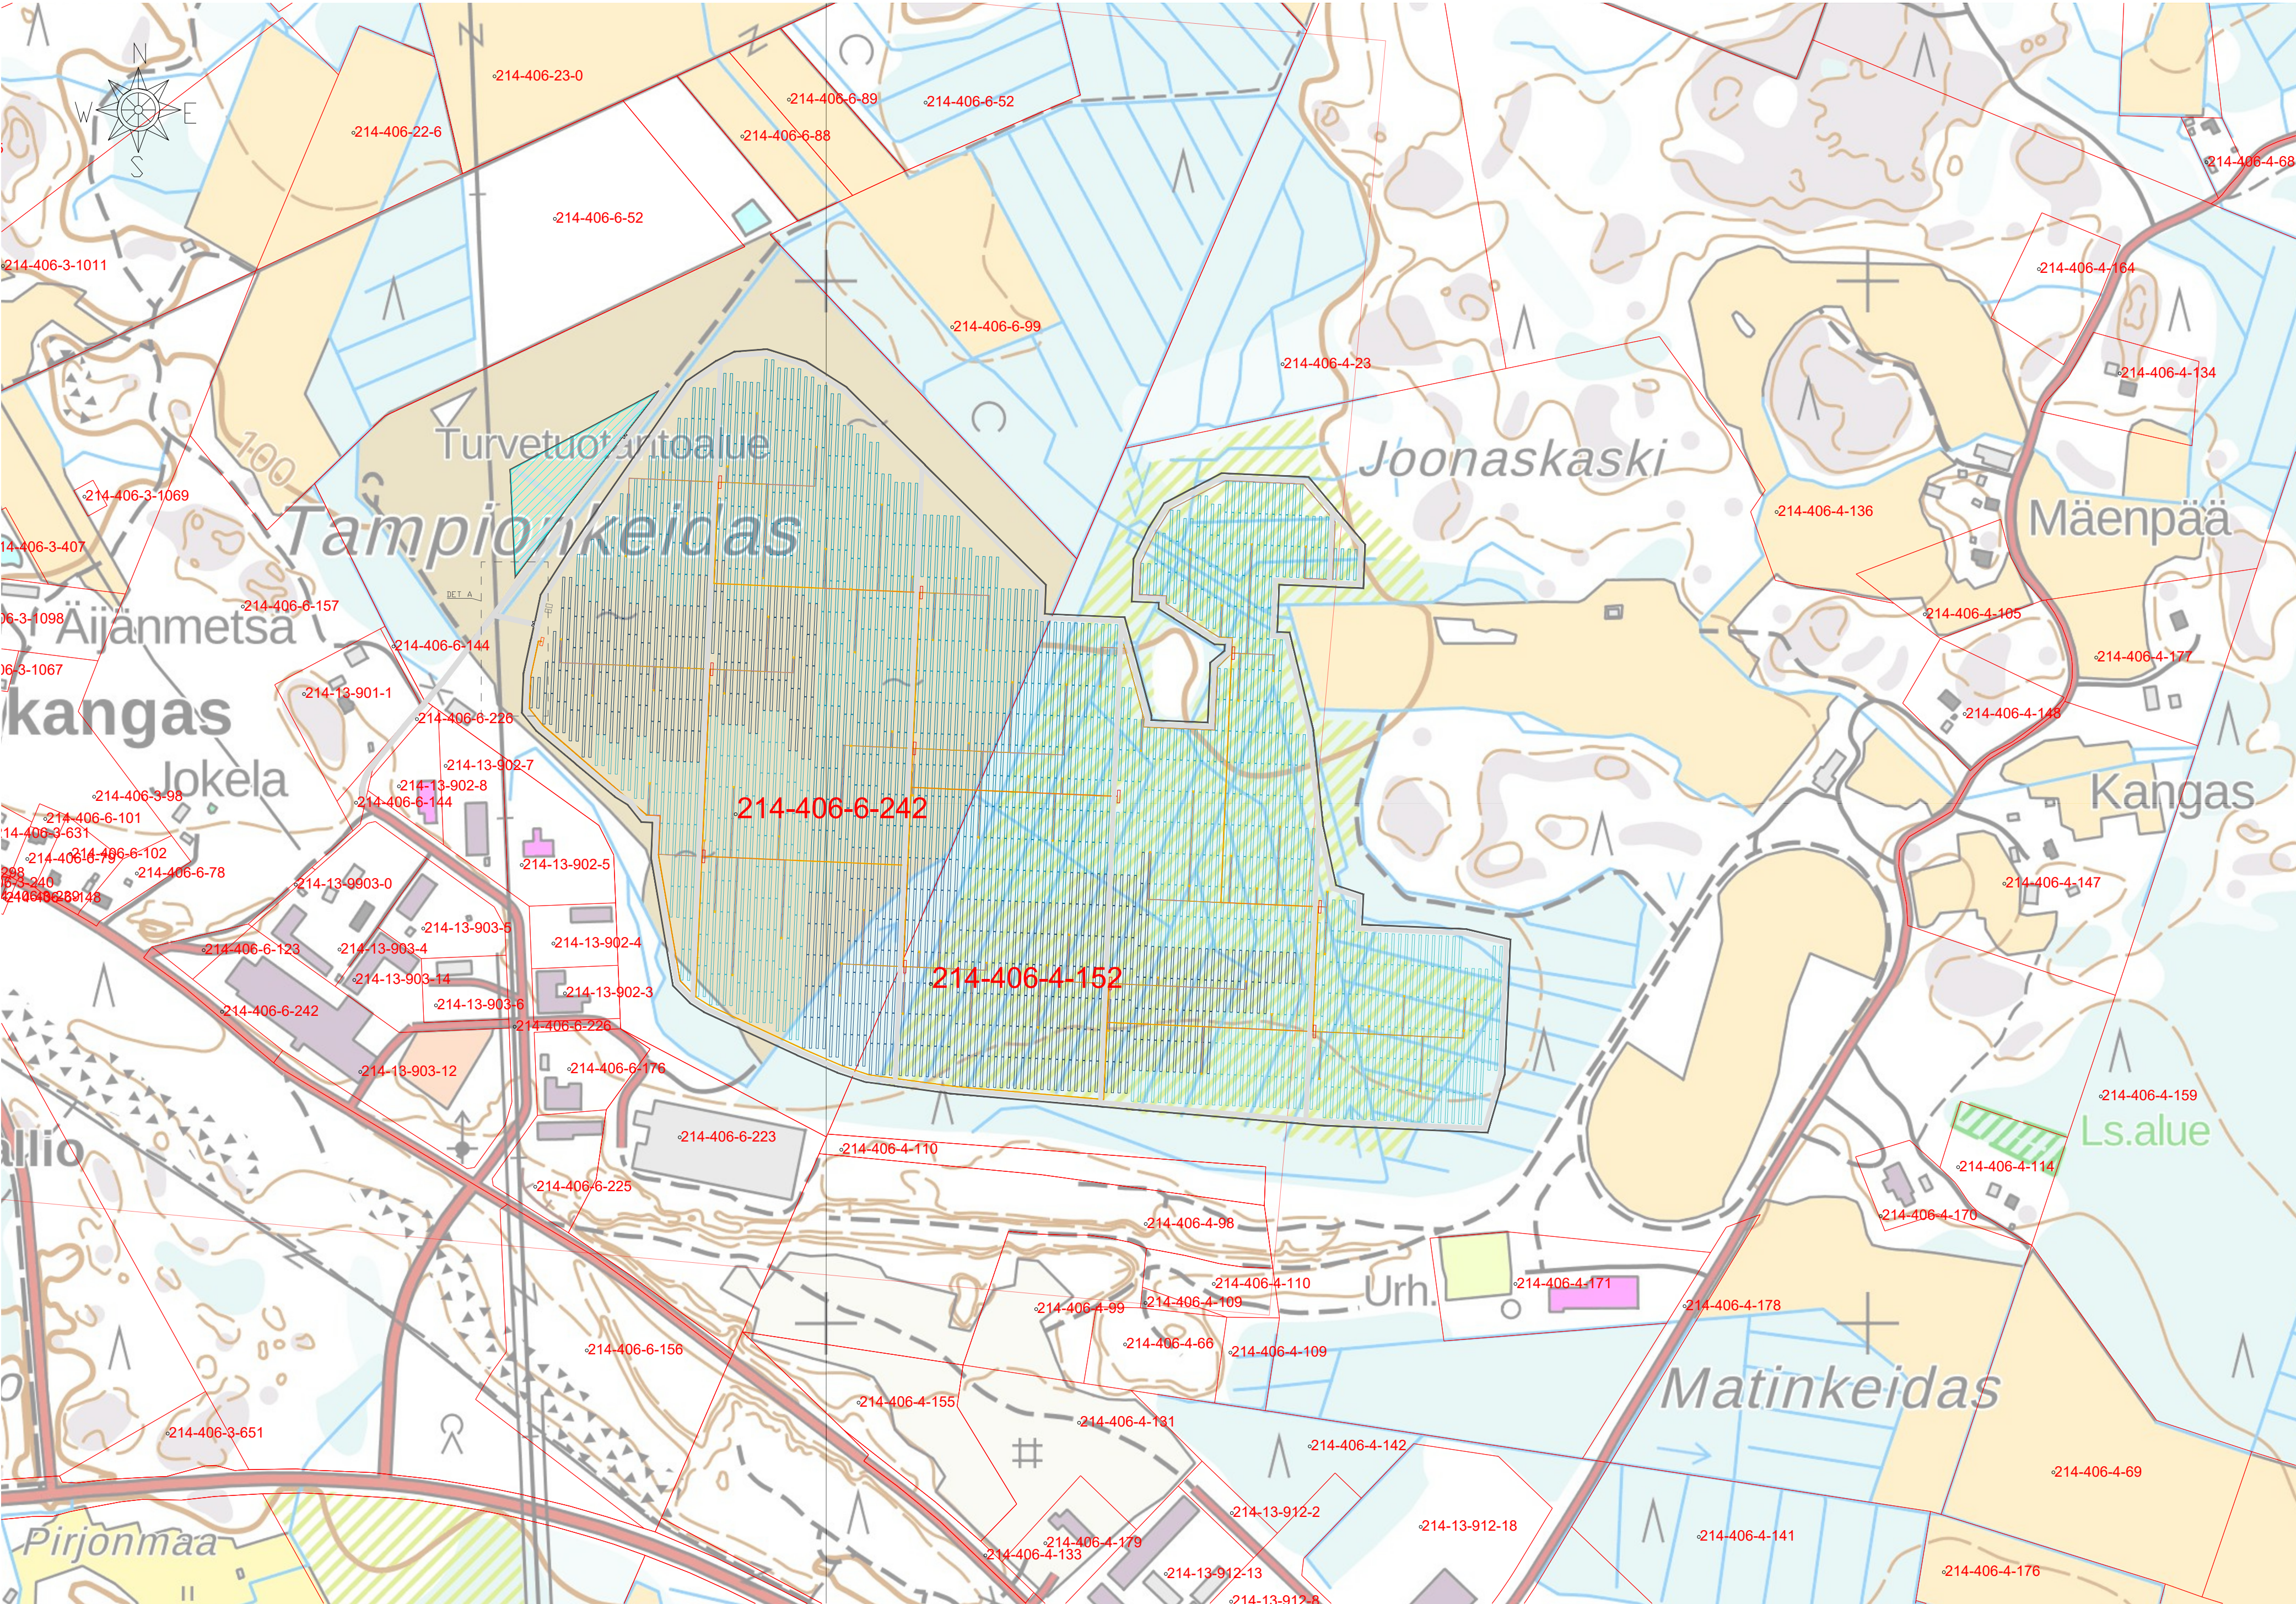

	MUUNTAJA-ASEMA / TRANSFORMER STATION
	SÄHKÖASEMA / SUB STATION
	VARASTOKONTTI / STORAGE CONTAINER
	KIINNITYSRAKENNE / MOUNTING STRUCTURE
	TIE / ROADS
	AITA / FENCES
	PORTTI / GATE
	AKKUKÄYTTÖINEN SÄHKÖVARASTO / BATTERY ENERGY STORAGE SYSTEM

MODUULI TYYPPI / PV MODULE: Bifacial 540 Wp
KIINNITYS TYYPPI / MOUNTING TYPE: Yhden akselin trackers / Single axis trackers
AITA PITUUS / FENCE LENGTH: 4025 m
KOHTIEN PINTA-ALA / TOTAL AREA: 55,5 ha
PORTTIA KPL / GATE(S): 2

DET A
1:1000
ETÄYSYYKESKELTÄ SÄHKÖLINJALTA AINA YLI 15 m
DISTANCE FROM CENTER OF POWER LINE, ALWAYS GREATER THAN 15 m

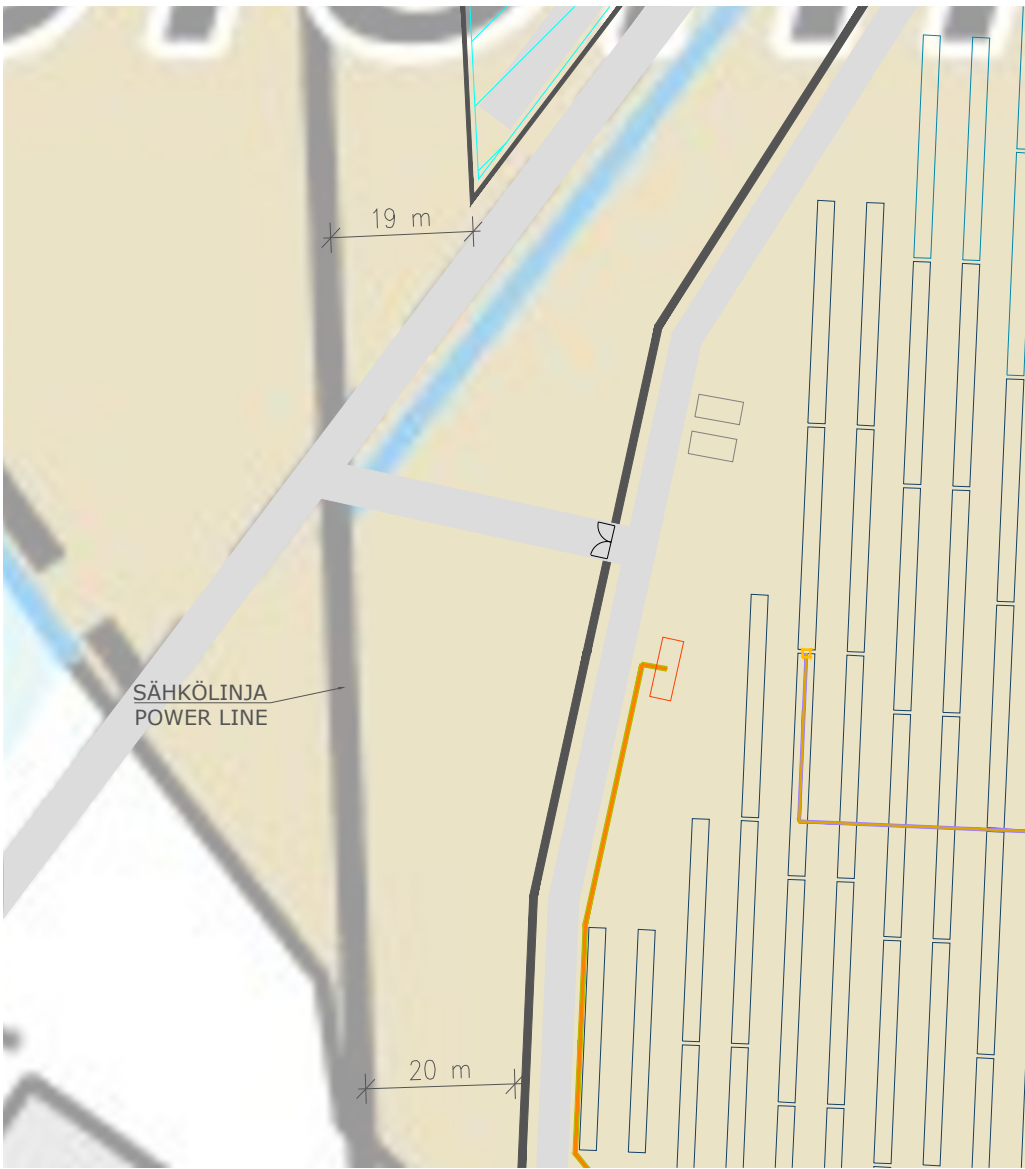

SUUNTAA-ANTAVA / INDICATIVE

Tunnus	Lukumäärä	Korttelitila	Tontti/no	Viranomaisen merkintöjä	Muuttanut	Päiväys
214-406	4/6	152/242				
Rakennuksen numero/Rakennusten numerot/Rakennustunnus/Rakennustunnukset						
Rakennustoimenpide				Piirustuslaji	Juoks.no	
UUDISRAKENNUS				Piirustuksen sisältö	Mittakaavat	
Rakennuskohde				Neoen Renewables Finland Oy	YLEISSUUNNITELMA, SUUNTAA-ANTAVA	
Kankaanpää PV Plant				Kankaanpää, Finland	DETALJIT	
Suunnitteluala, työn numero ja piirustuksen numero				ARK	P42692	102
Tiedosto						
Päiväys	19.03.2021	Suunn./Piir: Kristoffer Nygård				A
Pääsuunn.	Joakim Ingves	Tarkastaja: Liisa Karhu				S
Hyv.	Joakim Ingves	Yhteyshenkilö Inés Duclairoir				