


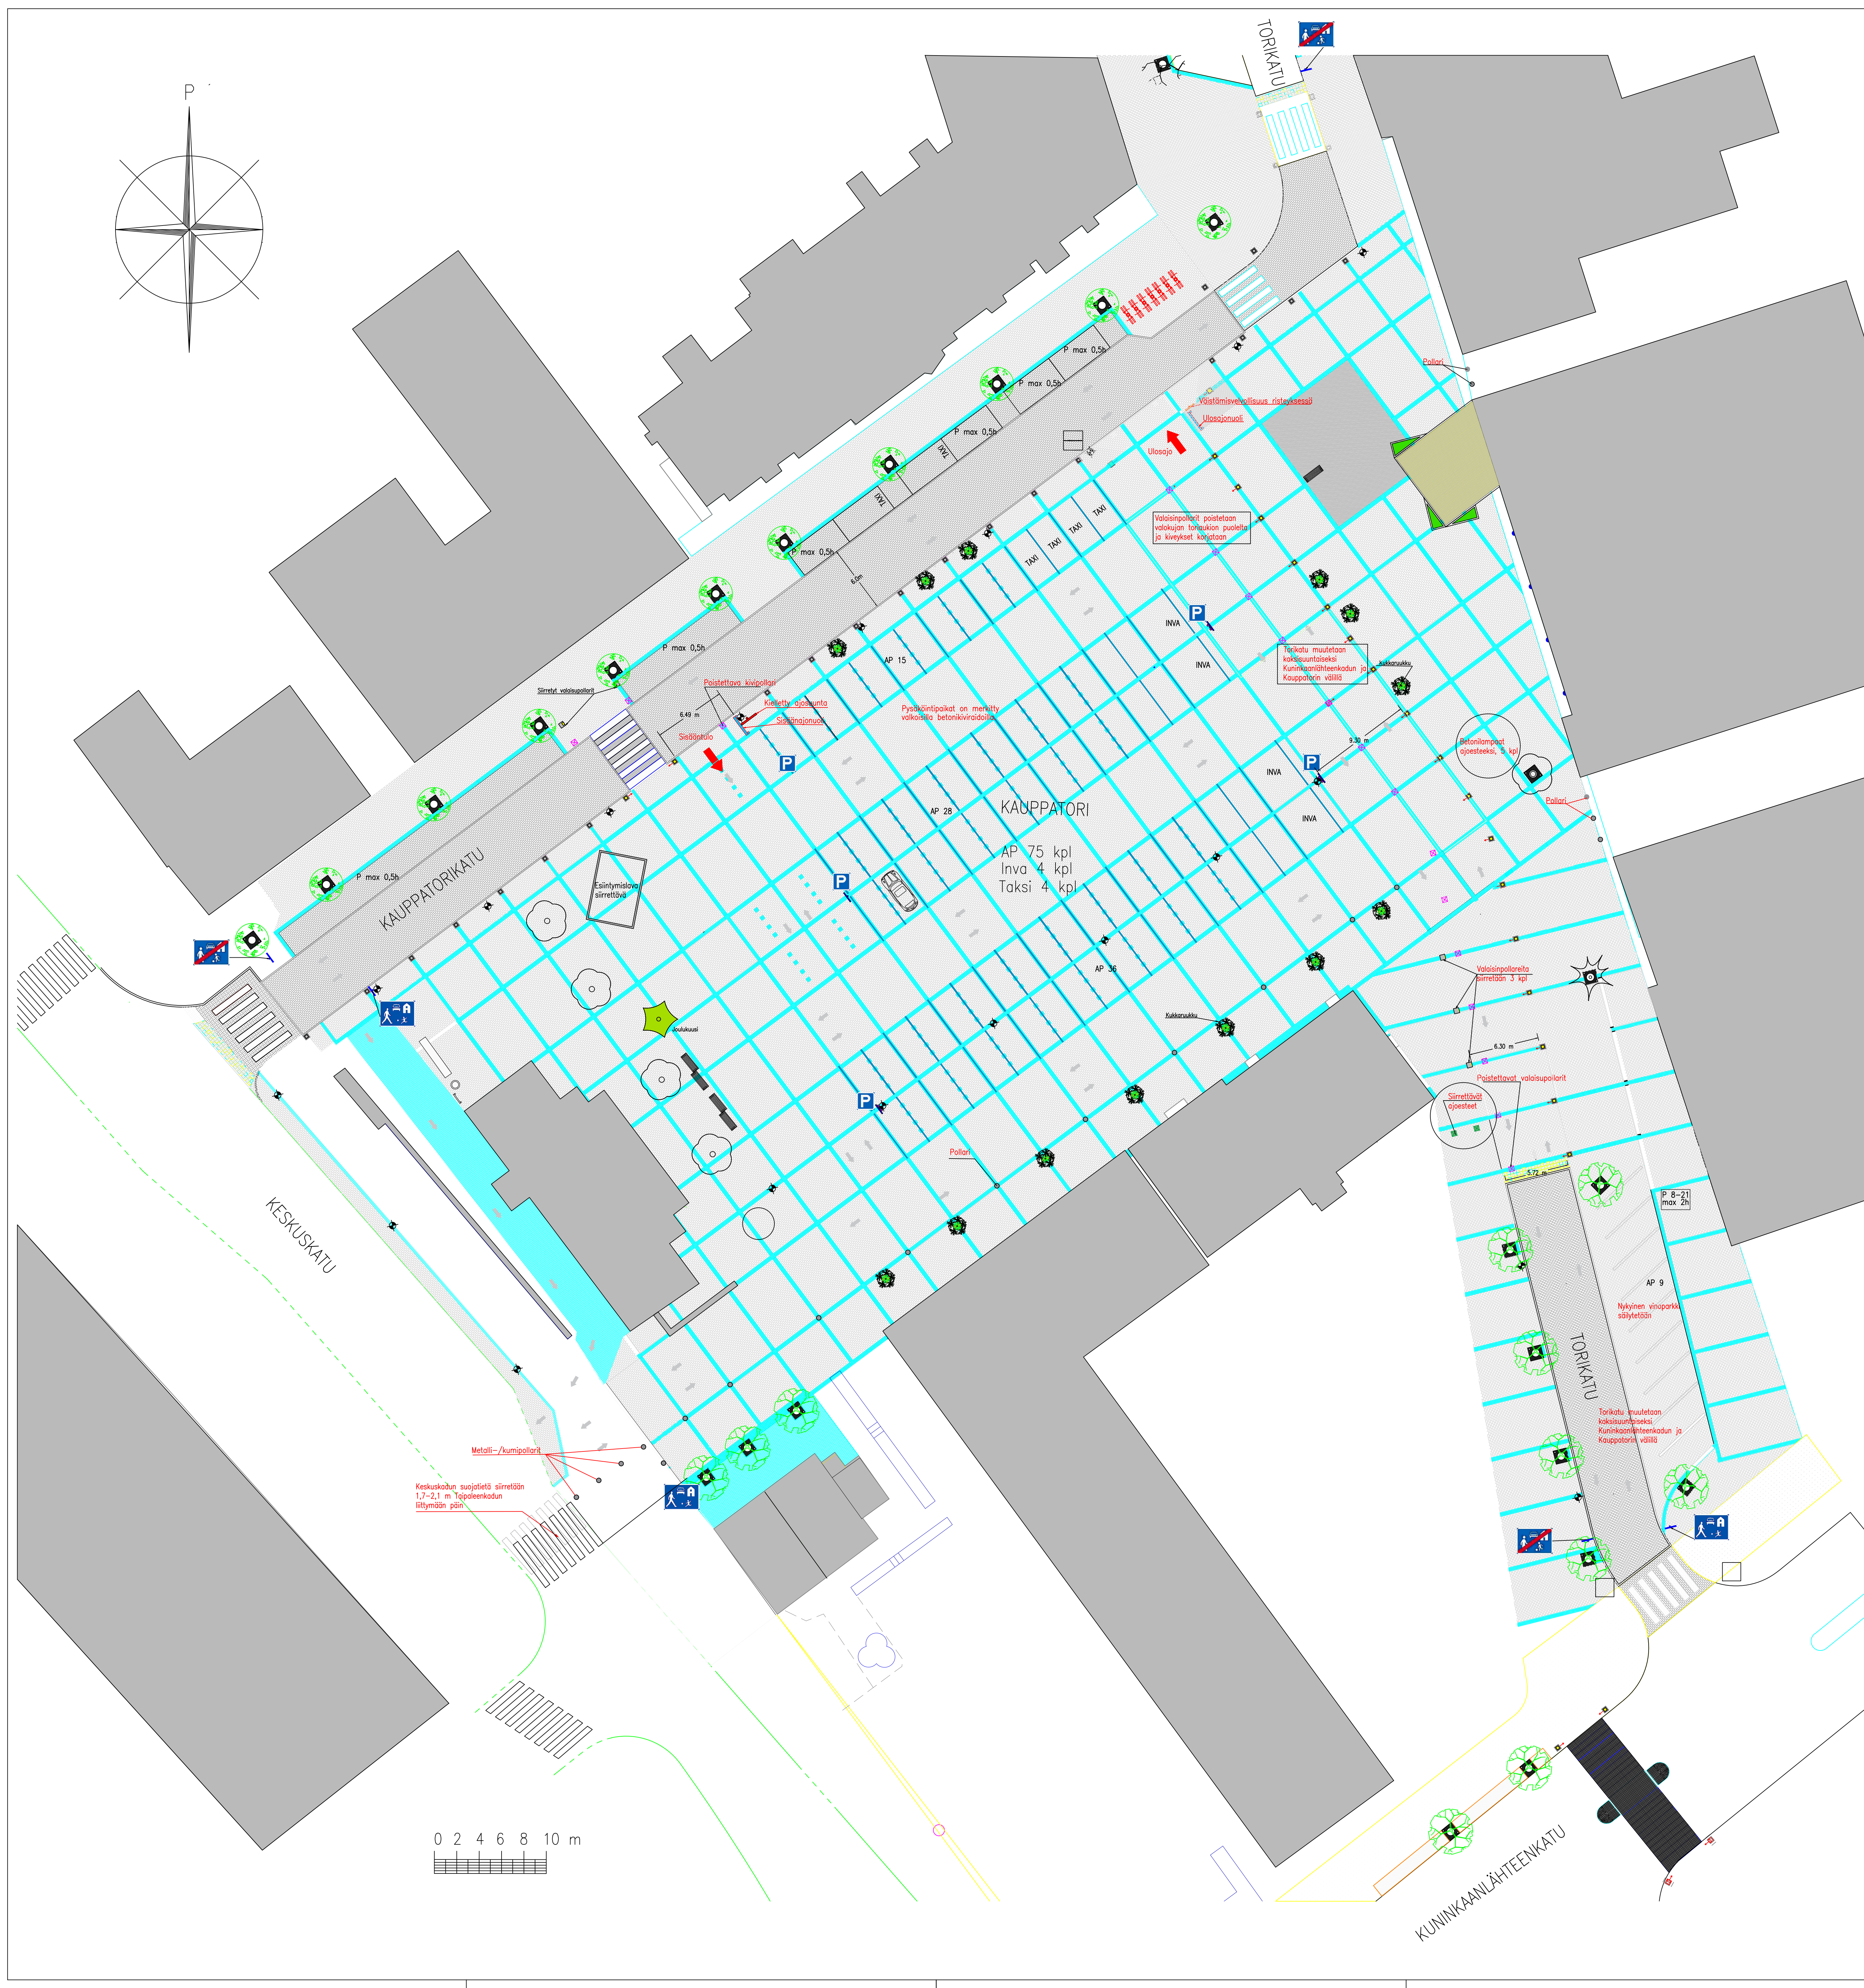

MERKKIEN SELITYKSET

- Olevaliipuu
- Olevaliipuu
- Joulukuusi
- Toriprojektin 2006–2008 aikana istutetut puut
- Istutusruuku, 1,2m korkea (kukkapurkin mallinen), 13kpl
- Betonikiveys, harmaa, tiilladonta
- Betonikiveys, tumma, tiilladonta
- Betonikiveys, ruudukko, suojatie
- Noppakiveys
- Noppakiviraita
- Pysäköintipaikka, betonikiviraita, valkoinen
- Ajosuuntanuoli, valkoinen betonikivi
- Valaisin
- Kivipollari
- Valaisinpollari
- Valaisinpollari, siirretty (uusi paikka)
- Poistettava kivipollari, (21kpl poistettu tai siirretty uuteenpaikkaan)
- Metalli- tai kumipollari, 20 kpl
- Penkki
- Istuin
- Pysäköintialueen merkki, 4kpl
–merkkiä suojelmaan asennetaan kumiset pollarit
–torilla on 92 pysäköintipaikkaa, joista 4 inva-paikkoja
- Valaistut sisään- ja ulosajonuolet, 2kpl
- Kielletty ajosuunta, 2kpl
- Pihakaturmerkit (alkaminen 2kpl ja päättyminen 3kpl)
–Huom. nopeakäyttö 20km/h
- Väistämövelvollisuus risteyksessä, 1kpl

KANKAANPÄÄN KAUPUNKI RAKENNETTU YMPÄRISTÖ PL 36, 38700 KANKAANPÄÄ	PÄIVÄYS 28.5.2021 SUUNN. M. VAAJASMAKI MÄÄRÄYLLÄ 31.5.–20.6.2021 HYVÄKSYTTY:
KANKAANPÄÄN KAUPUNKI KAUPPATORI-TORIKATU SUUNNITELMAKARTTA	MITTAKAAVA 1:200 PIIRUSTUKSEN NO 16025.001