


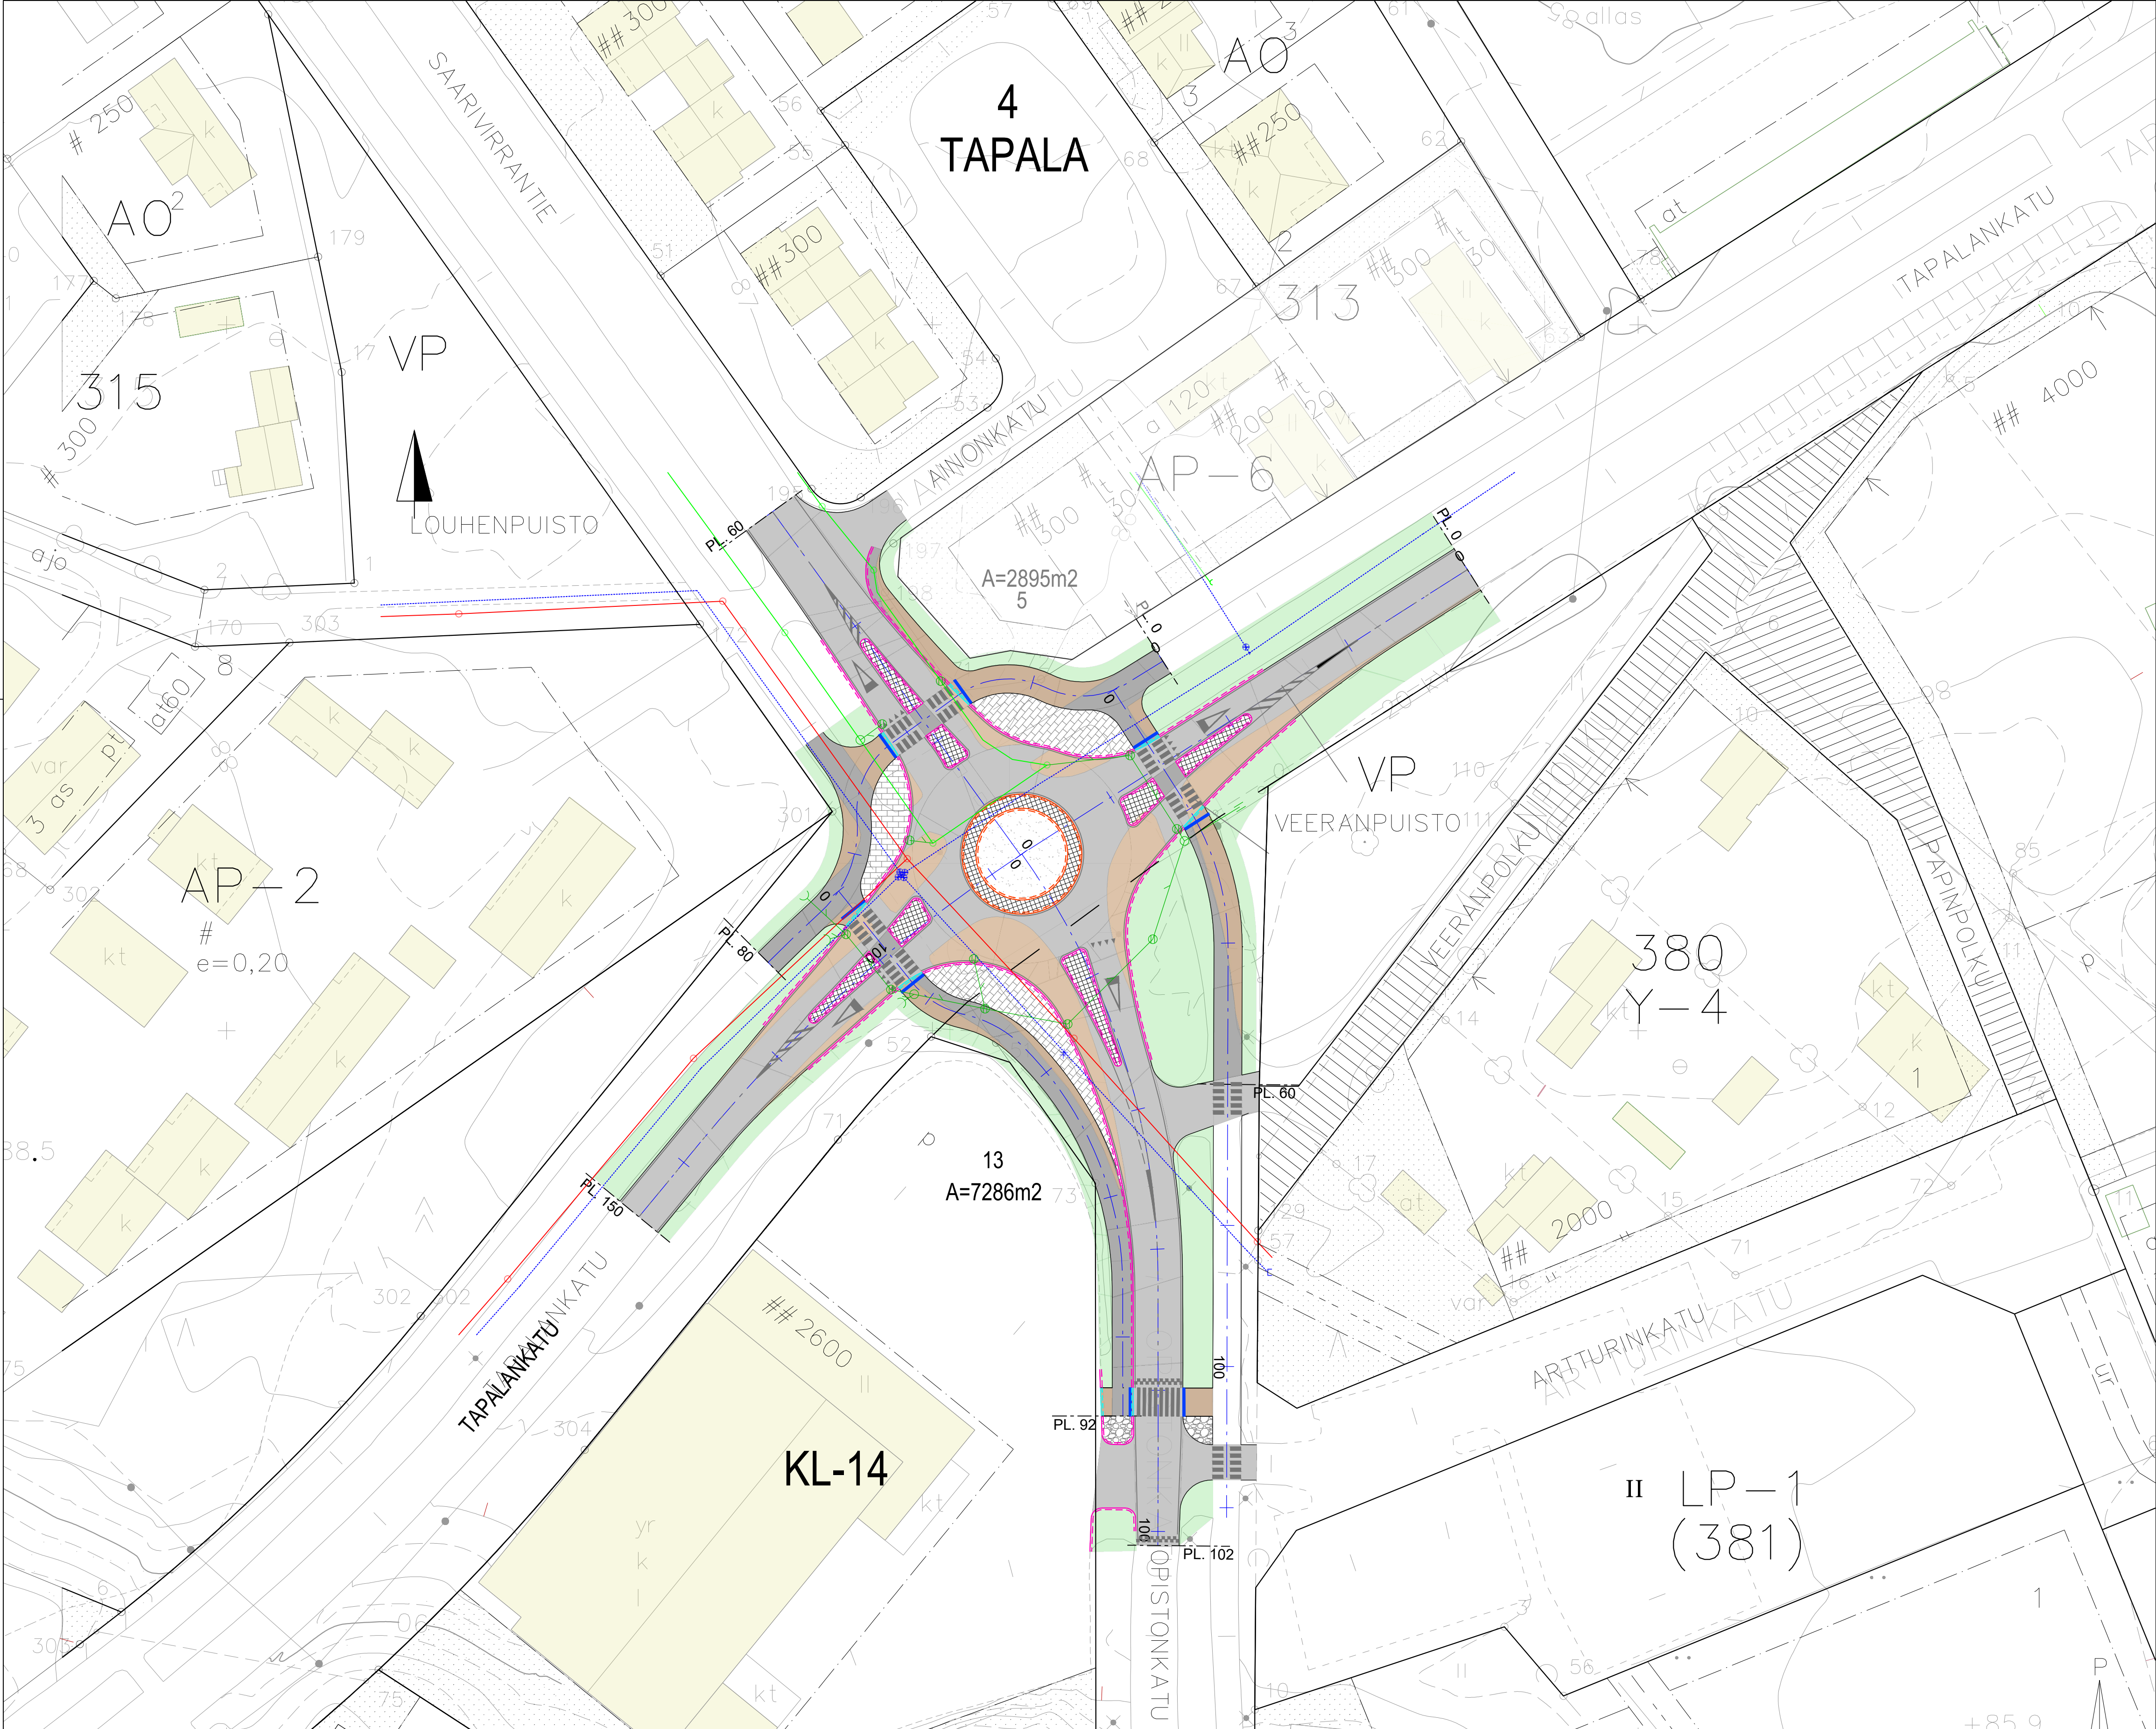

- MERKINTÖJEN SELITYS:
- ASFALTTIPAÄLLYSTEINEN AJORATA
 - ASFALTTIPAÄLLYSTEINEN JALANKULKU- JA PYÖRÄTIE
 - ALUE, JOKA EI NYKYISELLÄÄN OLE KATUA TAI KEVYEN LIIKENTEEN VAYLAA
 - ALUEELLE TOTEUTETAAN RAKENNEKERROKSET JA PAÄLLYSTEET
 - VIHERALUE
 - NURMIKKO
 - BETONIKIVEYS
 - NOPPAKIVI
 - LUONNONKIVIVERHOUS
 - MURSKETÄYTTÖ
 - UPOTETTAVA BETONINEN REUNAKIVI
 - MADALLETTU BETONINEN REUNAKIVI
 - LUONNONREUNAKIVI
 - OPASLAATTA / HUOMIOLAATTA
 - TÖYSSY
 - UUSI HULEVESIEMÄRI/TARKASTUSKAIVO
 - NYKYINEN JÄTEVESIEMÄRI
 - NYKYINEN VESIJOHTO/VENTTIILIKAIVO UMPIKANSISTOLLA
 - NYKYINEN HULEVESIEMÄRI/TARKASTUSKAIVO

Suunnitelma on asemakaavan muutoksen / luonnoksen 25.1.2022, joka koskee Kankaanpään kaupungin 4. ja 5. kaupunginosan, korttelin 313 tonttia 4, korttelin 381 tonttia 12 sekä katu- ja puistoalueita, mukainen.

ETRS-GK22, N2000

Pirustus

Tapalankadun kiertoliittymä
Rakennussuunnitelma
Asemapiirros / Suunnitelmakartta

Suhde 1:500	Suunn./Piirt.	Muutos			
Päiväys 14.4.2022	Hyväksytty kaup.keh. ltk:ssa				
KANKAANPÄÄN KAUPUNKI		Liittyvän piirustuksen nro			
		ARKISTONRO			
	Hyv.		Piir. nro	3.1	
	Tark.	14.4.2022			T. Kinnari
	Suun.	14.4.2022			J. Pyöriä