
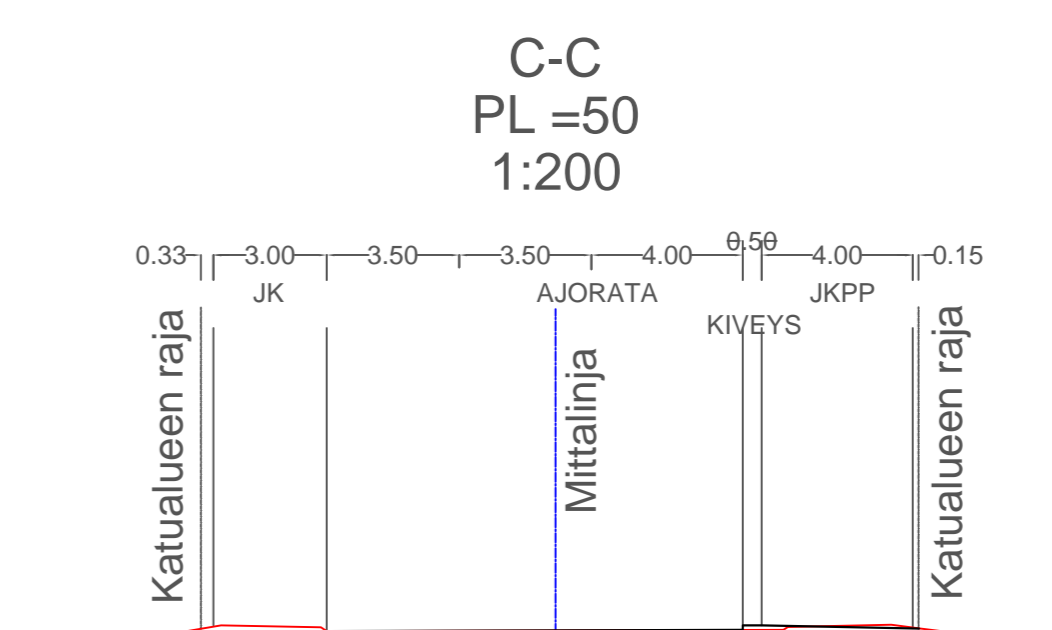
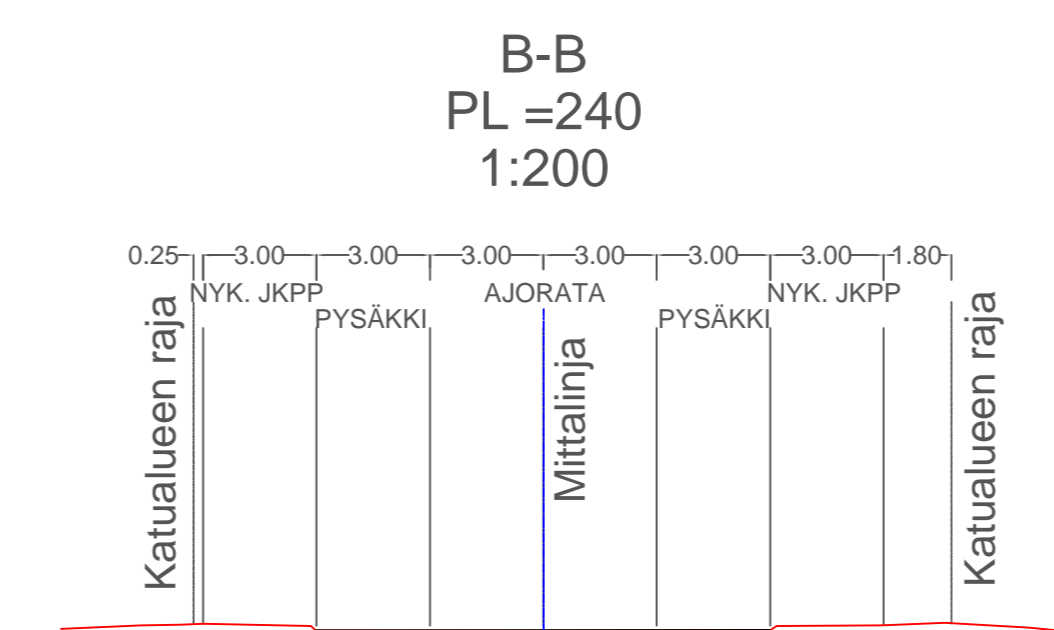
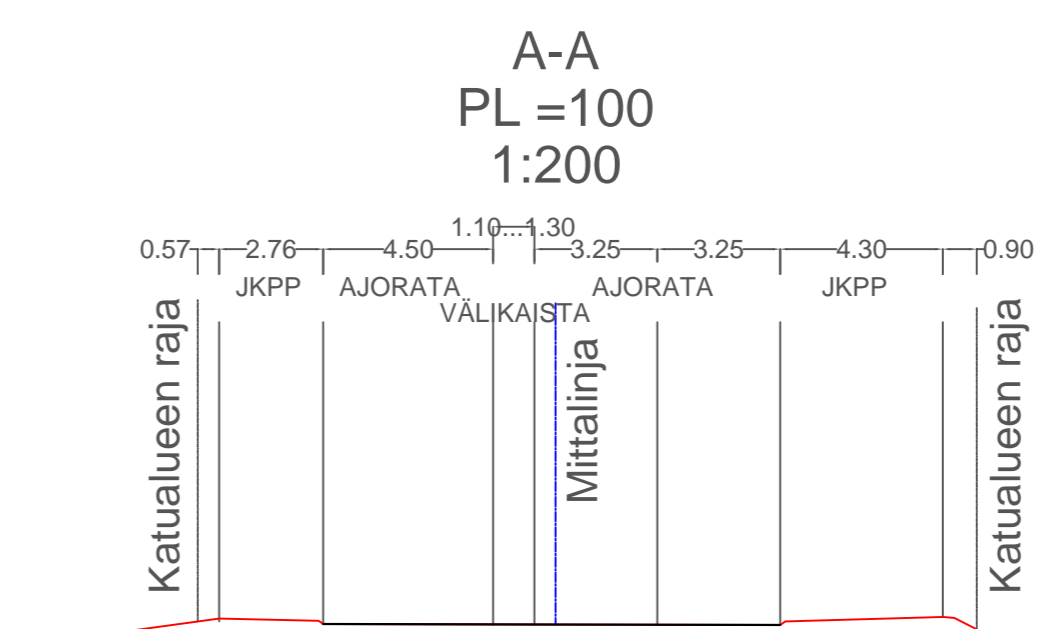


\\sweco.se\IT\Projects\TIPPO2\VE\23702722_Kankaanpää_LITU_BS\0001_C_Suunnitelma\Katusuunnitelma\Vaihe 1.dwg

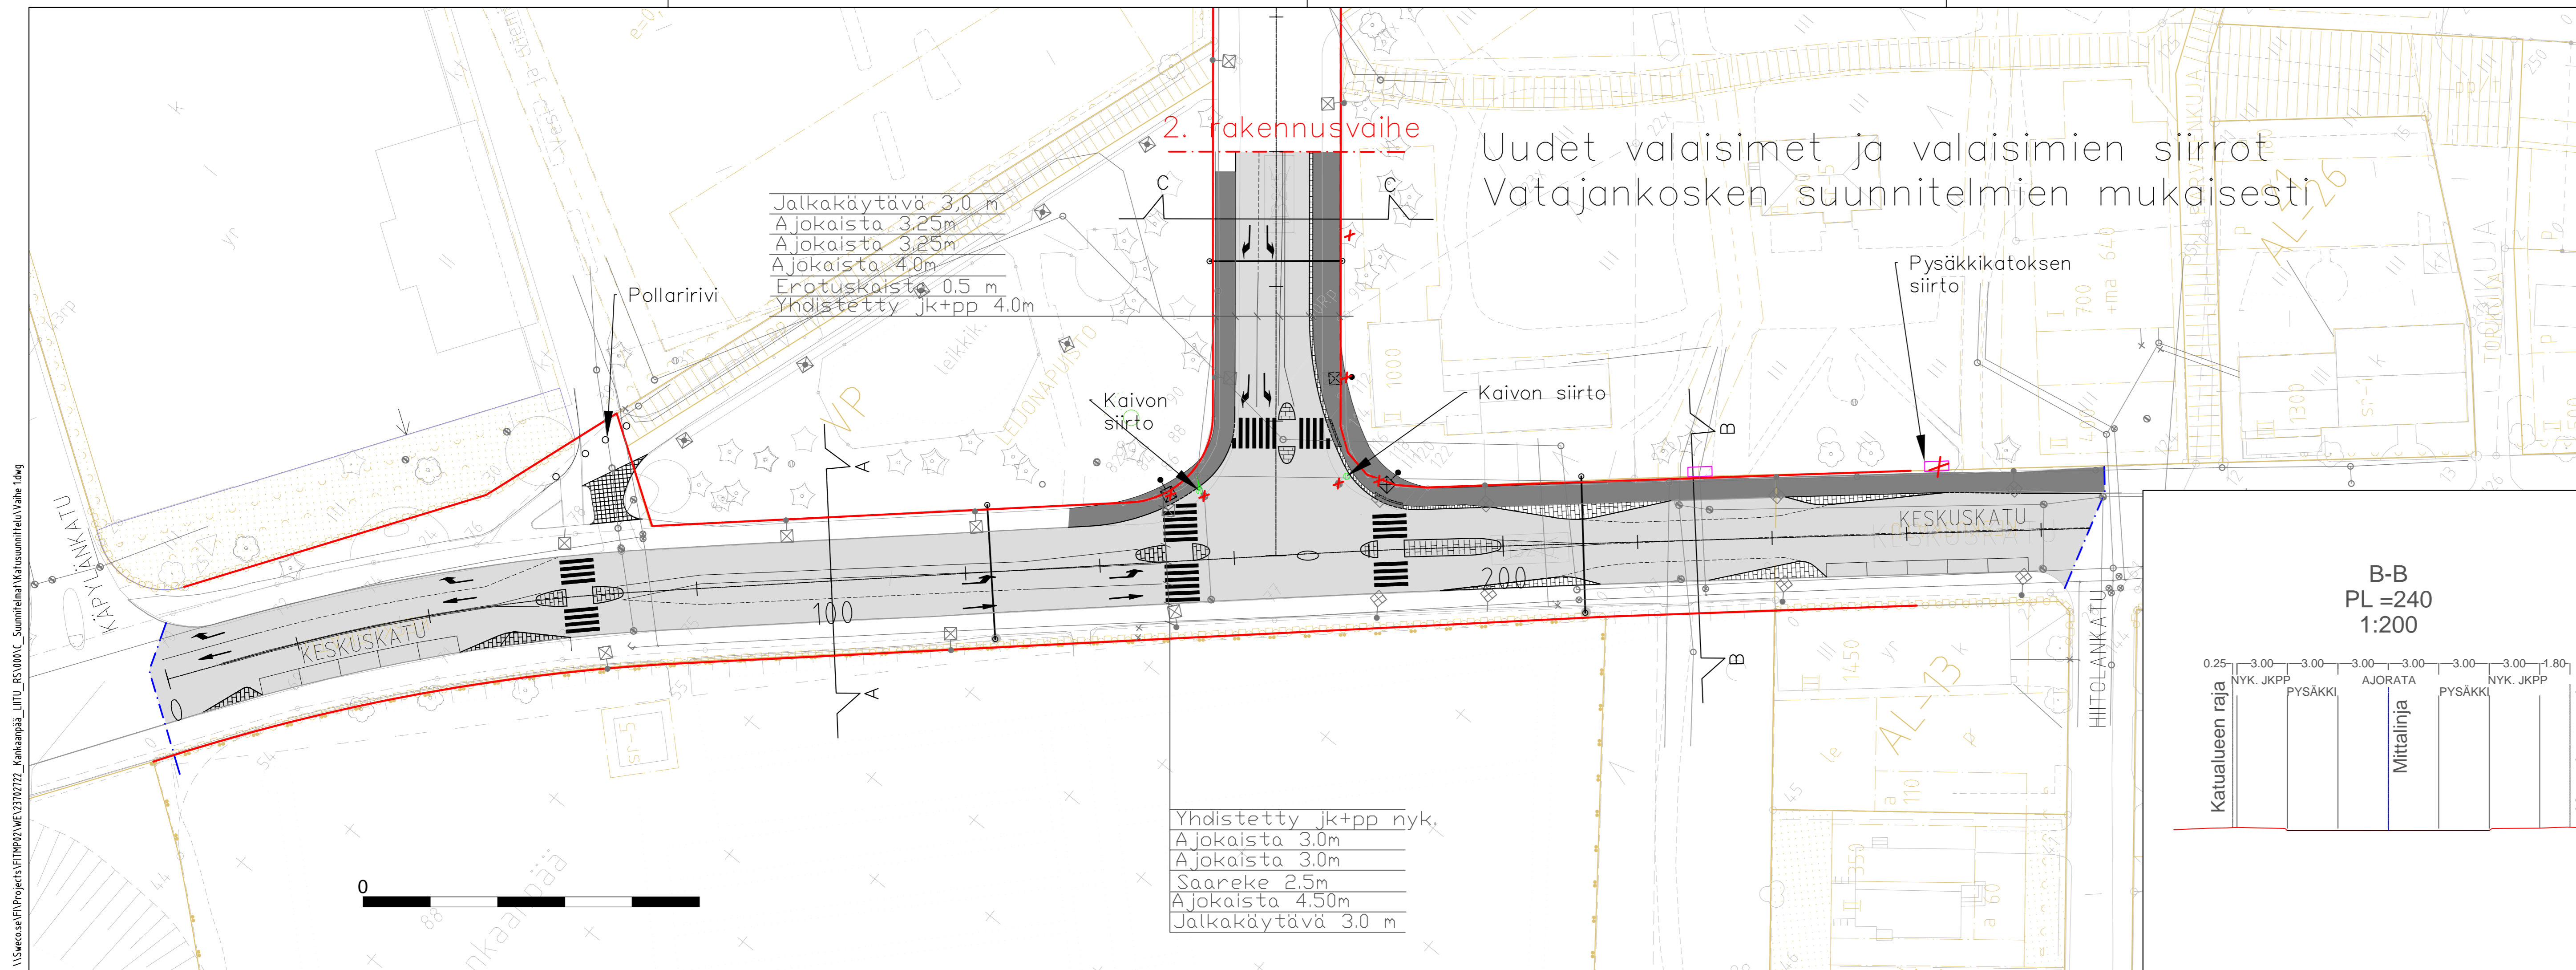

MERKINTÖJEN SELITYKSET

- ASFALTIIN UPOTETTU (0-TASOON) KIVEYSALUE
- KIVEYSALUE, SAAREKKEET
- YHDISTETTY JALKAKÄYTTÄVÄ JA PYÖRÄTIE
- AJORATA
- PORTAALI
- HUOMIOKIVIRAITA
- PÄÄLLYSTEEN REUNA, NYKYINEN
- PÄÄLLYSTEEN REUNA
- REUNAKIVI, NYKYINEN
- REUNAKIVI
- REUNAKIVI, MADALLETTU
- KATUALUEEN RAJA
- VALAISIN, UUSI/SIIRRETTÄVÄ
- VALAISIN, NYKYINEN
- SÄILYTETTÄVÄ PUU
- HULEVESIPUTKI JA -KAIVO
- HULEVESIPUTKI JA -KAIVO, NYKYINEN
- SUUNNITELMA-ALUEEN RAJA

| | | | | | |
|--|--|---|---------|----------------------------|--------|
| KOHTEEN NIMI JA OSOITE KANKAANPÄÄN KAUPUNKI KESKUSKATU VÄLILLÄ KÄPYLÄNKATU - HIITOLANKATU | | PIIRUSTUKSEN SISÄLTÖ KATUSUUNNITELMA RAKENTAMISVAIHE 1 | | MITTAKAAVA 1:500 | |
| SUUNN. E. Lahtinen | | KOORDINAATTI- JA KORKEUSJÄRJESTELMÄ ETRS-GK25, N2000 | | | |
| TARK. J. Inkiläinen | | SUUNN. ALA | TYÖ N:O | PIIR N:O | MUUTOS |
| HYV. O. Leppänen | | 10.2.2023 | TKA | 23702722 | 2 |



Sweco Infra & Rail Oy
Ilmatoriportti 2
02240 Helsinki
020 739 3000