


N:\VALINTO\Marko Huttunen\Suunnitelmat\Jämin tie_vaihe_II\Vaihe2_RS.dwg

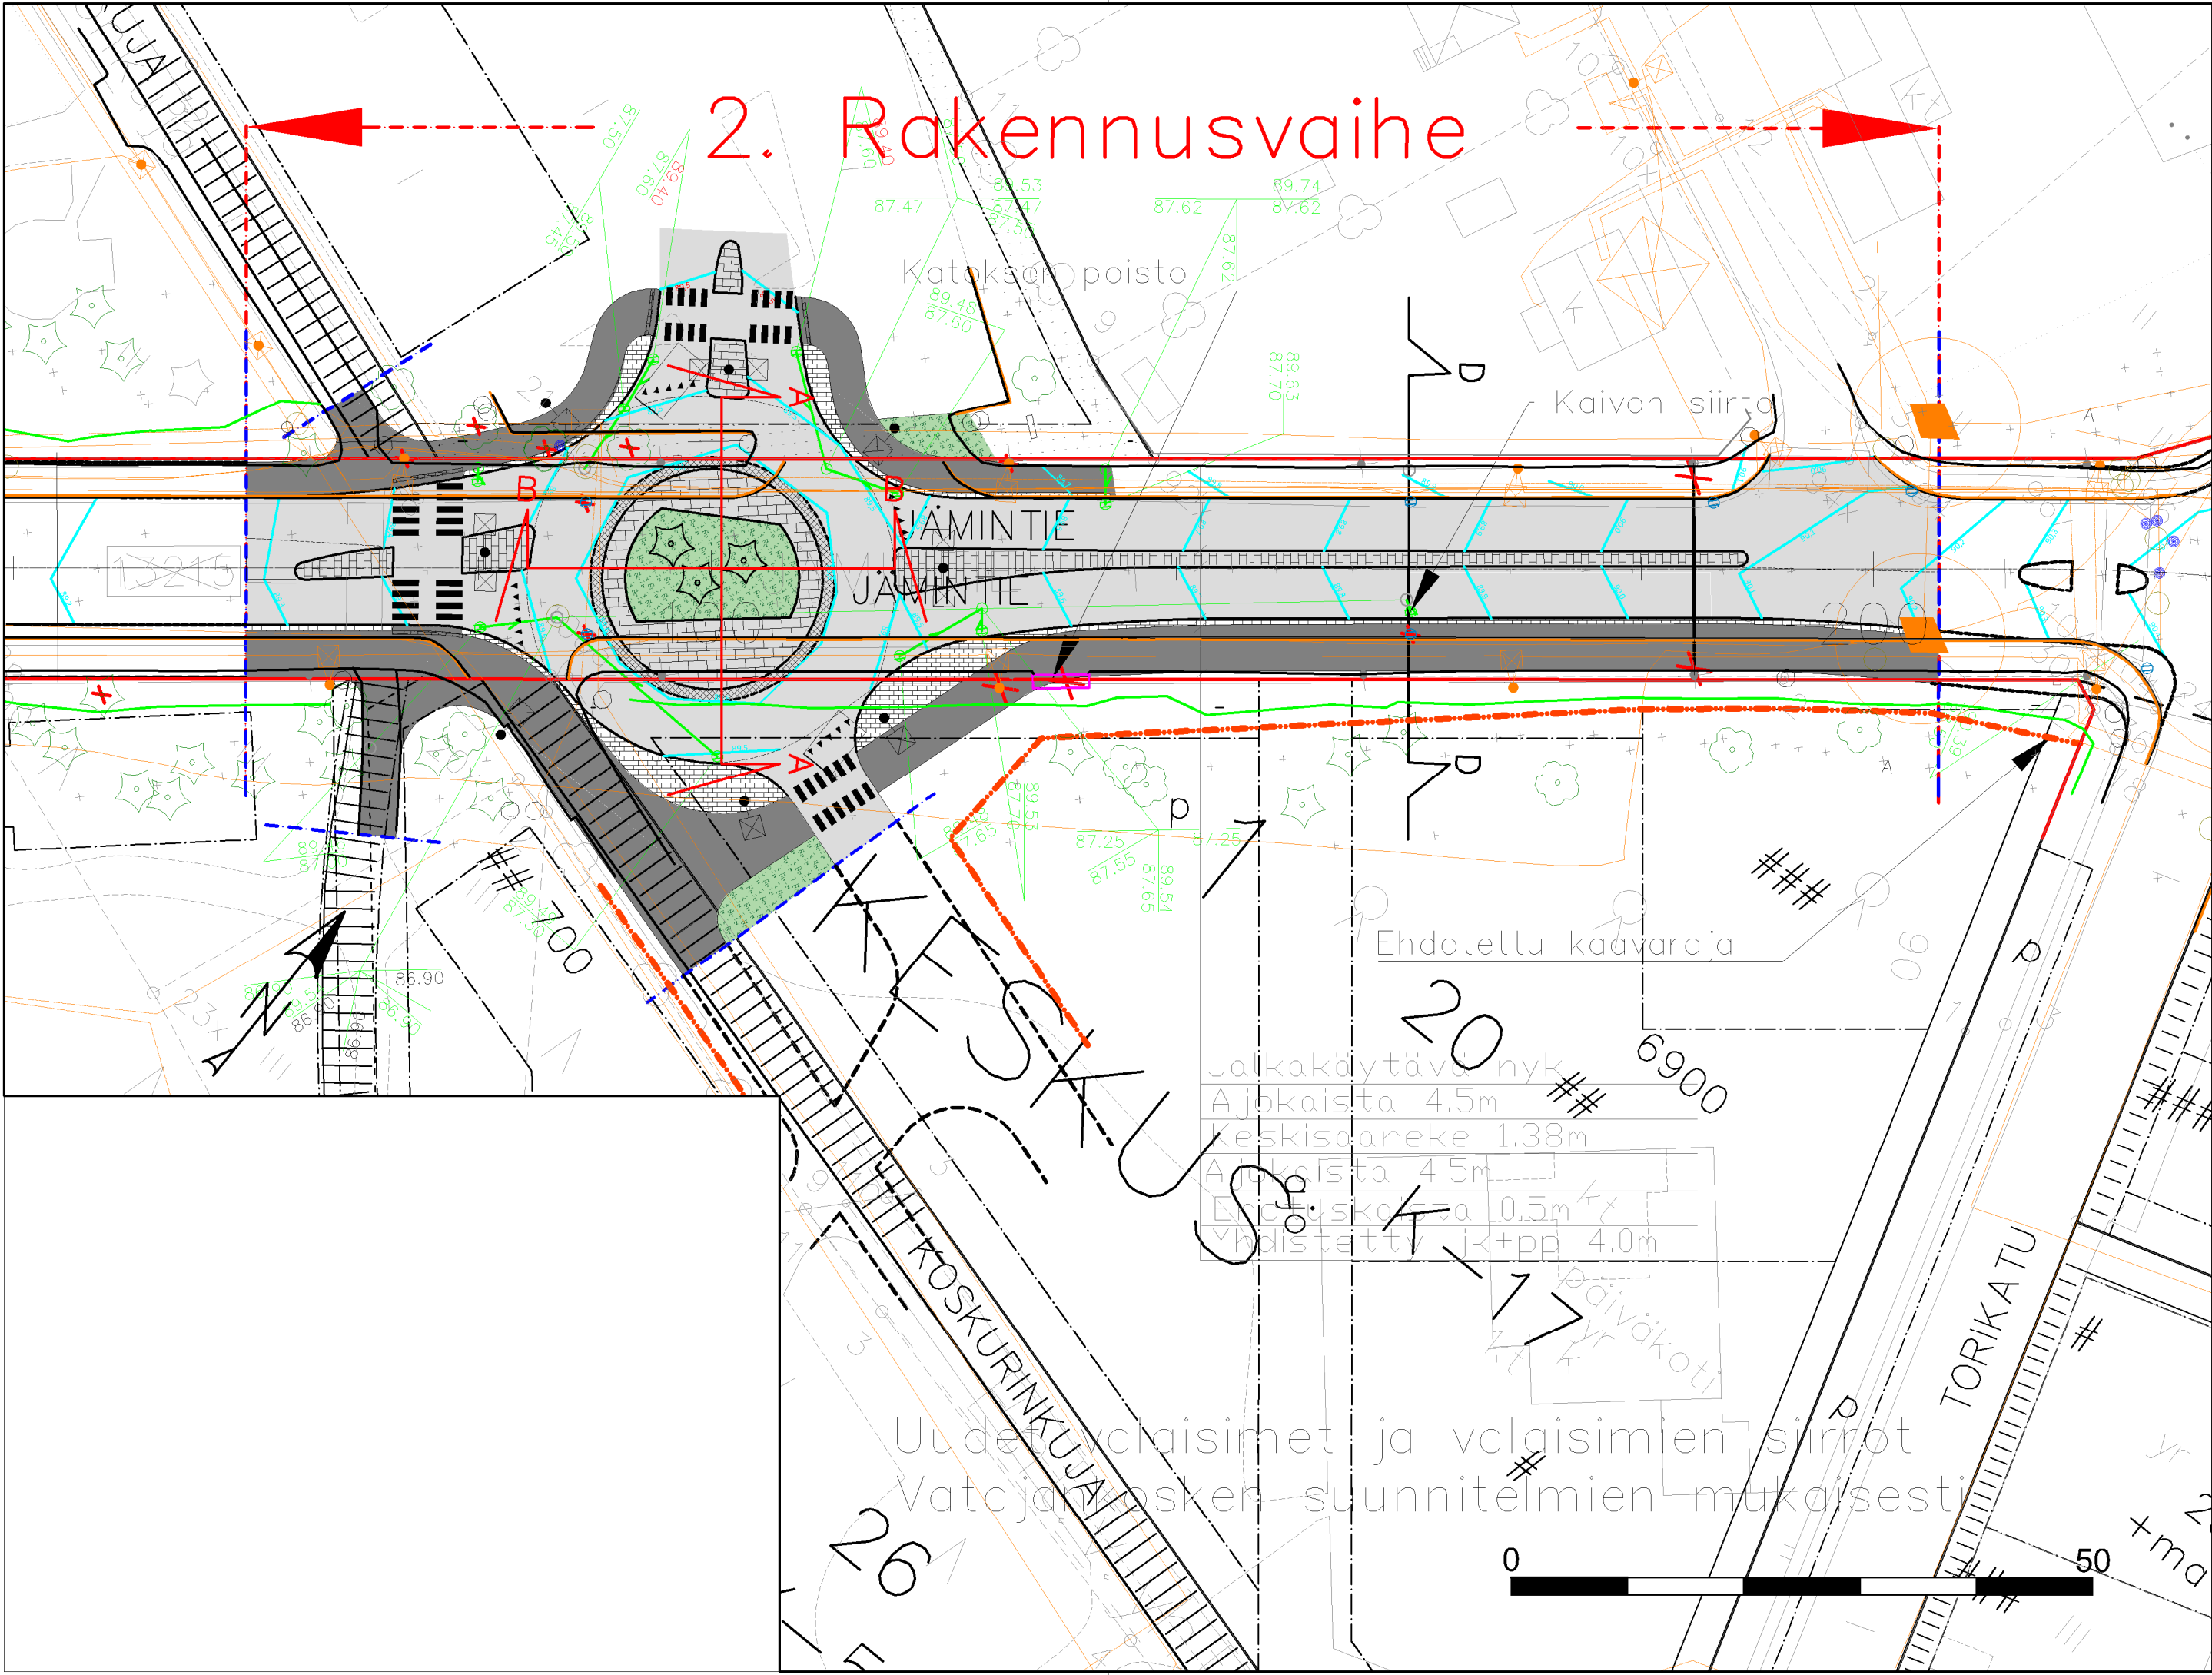

2. Rakennusvaihe

MERKINTÖJEN SELITYKSET

- ASFALTTIIN UPOTETTU (0-TASOON) KIVEYSALUE

KIVEYSALUE, SAAREKKEET

YHDISTETTY JALKAKÄYTÄVÄ JA PYÖRÄTIE

AJORATA

PORTAALI

VAIJERIORTAALI JA HARUKSET

PÄÄLLYSTEEN REUNA, NYKYINEN

PÄÄLLYSTEEN REUNA

REUNAKIVI, NYKYINEN

REUNAKIVI

REUNAKIVI, MADALLETTU

REUNAKIVI, UPOTETTU PÄÄLLYSTEEN TASOON

VALAISIN, UUSI/SIIRRETTÄVÄ

VALAISIN, NYKYINEN
- SUUNNITELMA-ALUEEN RAJA

KATUALUEEN RAJA

ISTUTETTAVA VIHERALUE

HUOMIOKIVIRAITA

ISTUTETTAVA PUU TAI PENSAS

SÄILYTETTÄVÄ PUU

HULEVESIPUTKI JA -KAIVO

HULEVESIPUTKI JA -KAIVO, NYKYINEN

HYVÄKSYTTY TEKLA 16.4.2025 § 54

REV A	18.10.2023	Ehdotetun kaavarajan lisääminen, itähaaran lisääminen kiertoiliittymään, 1. vaiheen reunat näkyviin	E.Lahtinen
REV nro	pvm	Selite	Tekijä
KOHTEEN NIMI JA OSOITE		PIIRUSTUKSEN SISÄLTÖ	MITTAKAAVA
KANKAANPÄÄN KAUPUNKI		ASEMAPIIRUSTUS	1:500
JÄMINTIE PLV 60-200		RAKENTAMISVAIHE 2	
Vaihtoehto 1			
SWECO Sweco Infra & Rail Oy #####		KOORDINAATTI- JA KORKEUSJÄRJESTELMÄ	
		ETRS-GK25, N2000	
		SUUNN.ALA	TYÖ N:O
		HYV.	PIIR N:O
xx.xx.2024		###	23702722
		4	MUUTOS