


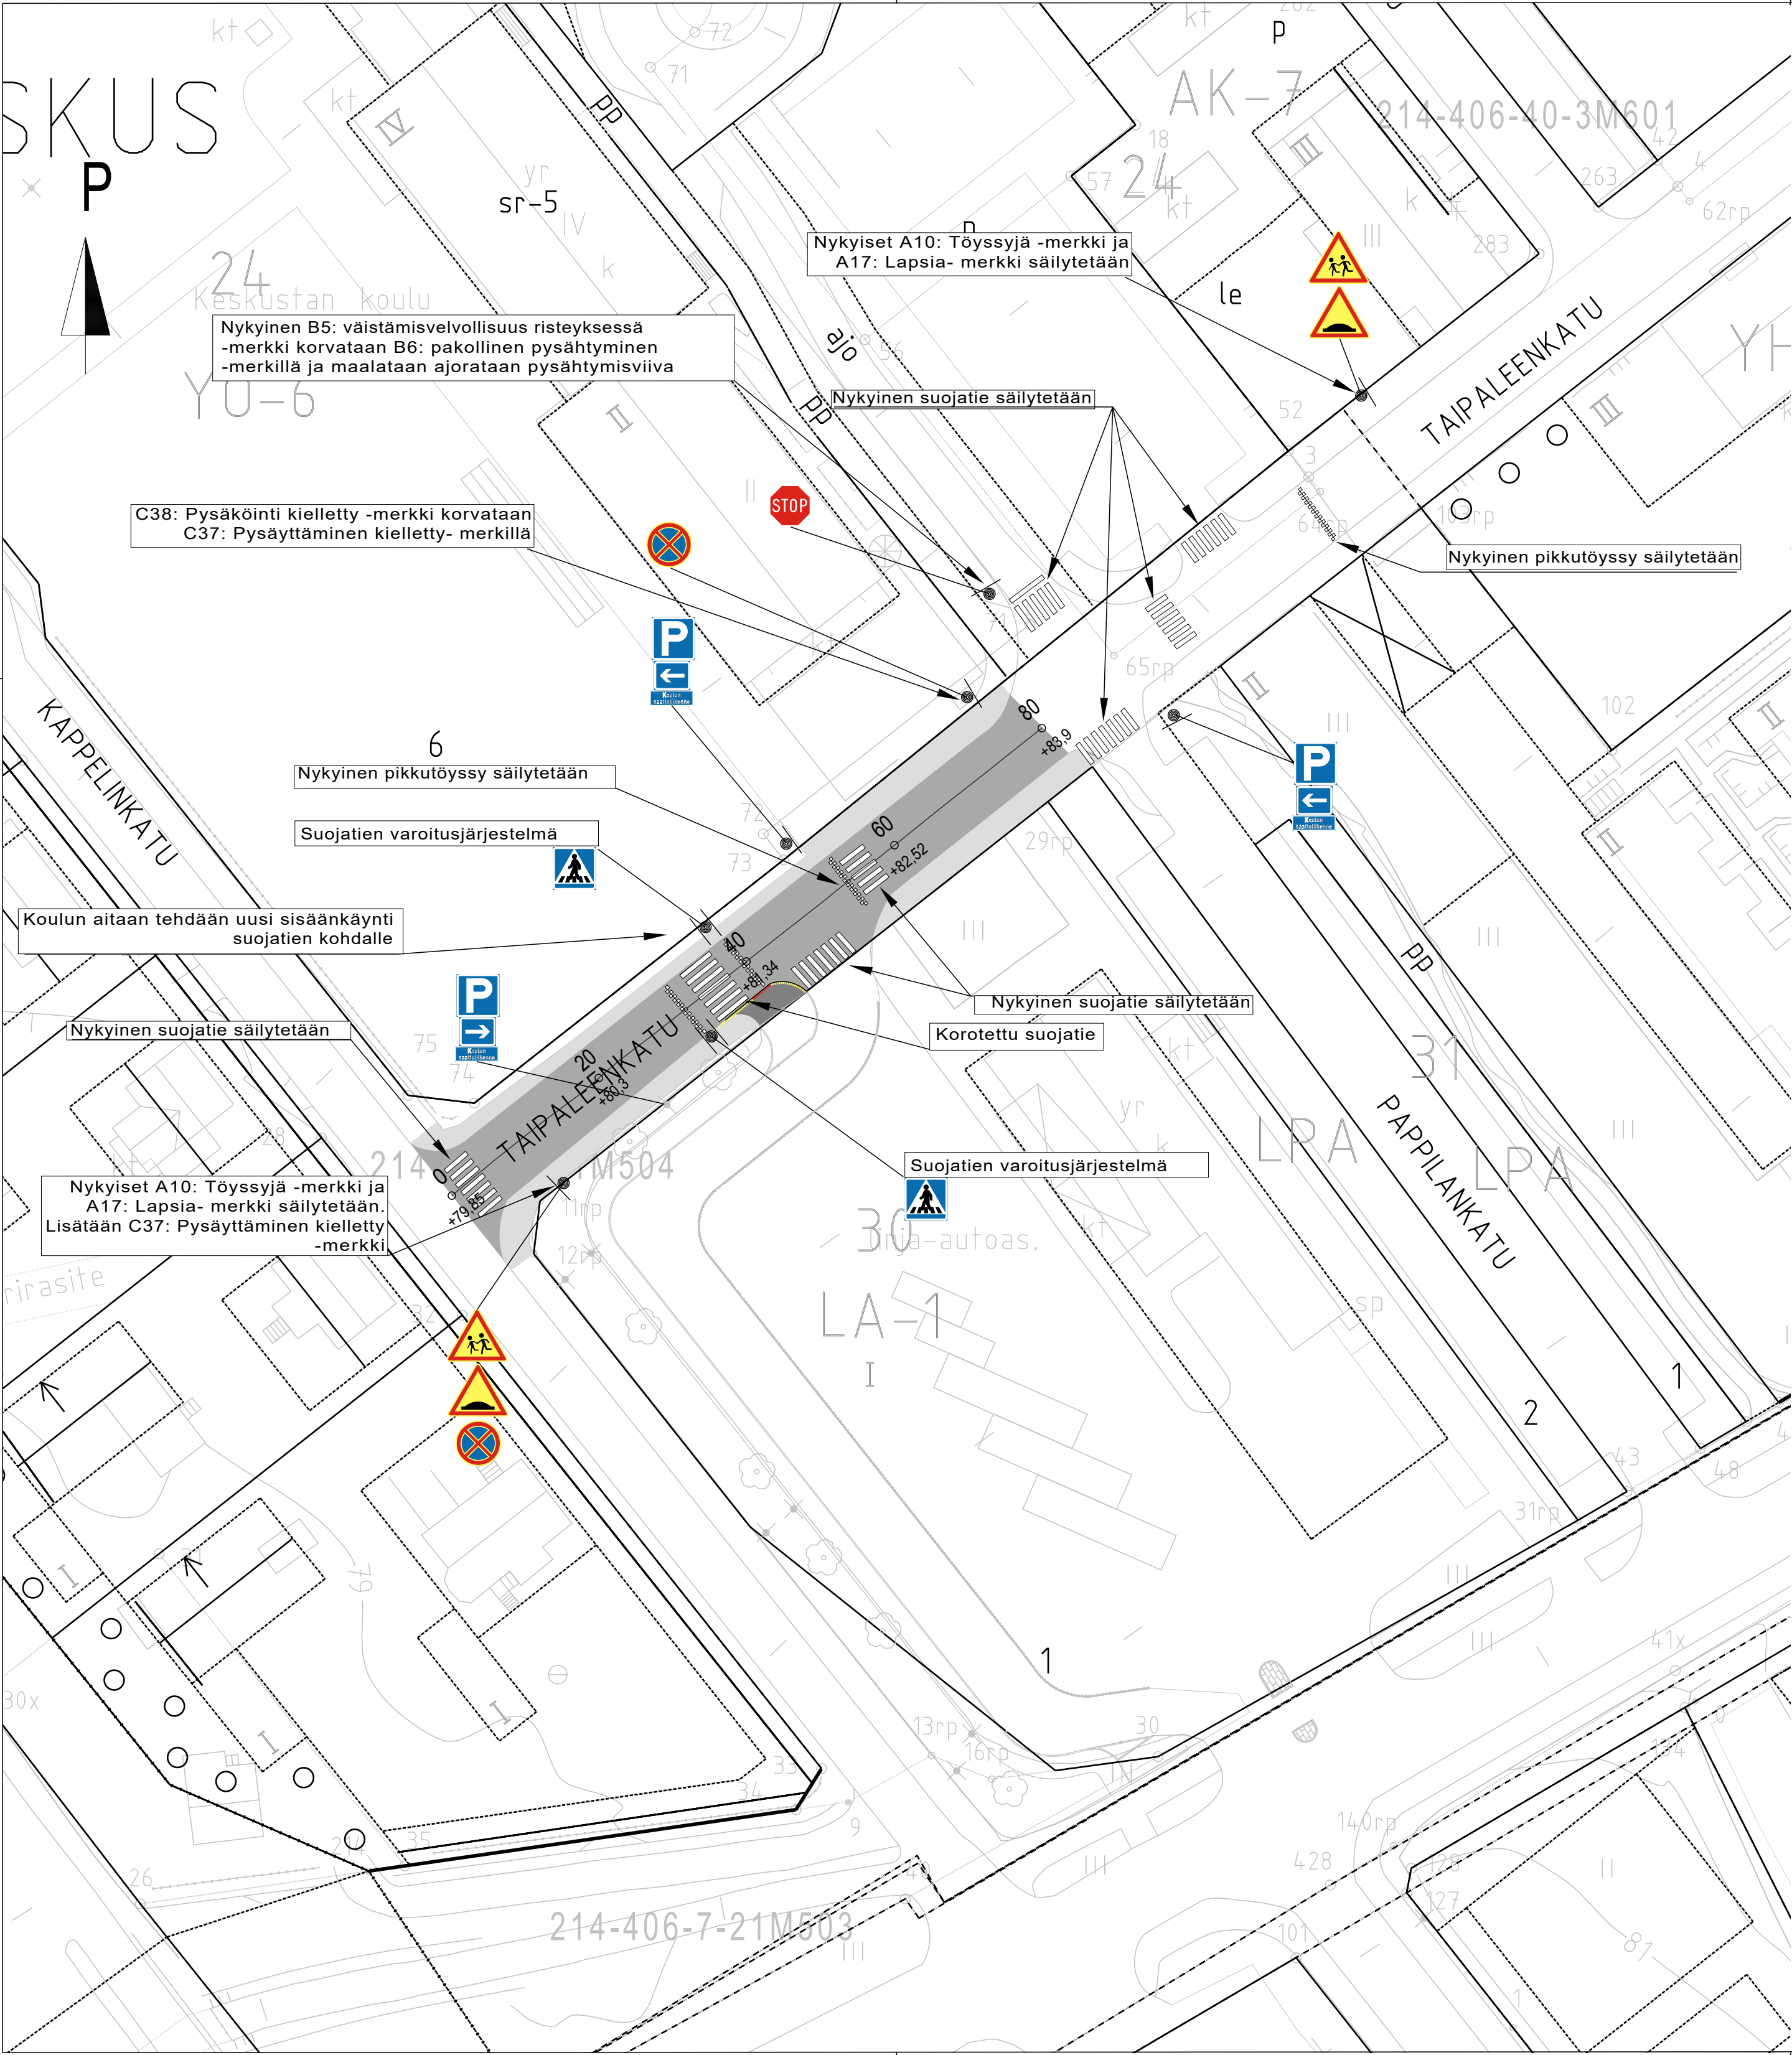

KATUSUUNNITELMAMUUTOSTA KOSKEVA ALUE

PIIRUSTUSMERKINNÄT

- Nykyinen ajorata, asfaltti
- Nykyinen JKPP, asfaltti
- Uusi jalankulkuväylä, asfaltti
- Reunatuki, h=12 cm
- Ajoradan pinnan tasossa oleva reunatuki
- Suojatiemerkinä
- B6: Pakollinen pysähtyminen, 1 kpl
- C37: Pysäyttäminen kielletty, 2 kpl
- E1: Suojatie, 2 kpl
- E2: Pysäköintipaikka, 3 kpl
- H2.1: Kohde nuolen suunnassa, 3 kpl
- H24: Tekstillinen lisäkilpi: Koulun saattoliikenne sini/valkoinen, 3 kpl

HYVÄKSYTTY TEKLA 16.4.2025 § 53

Koordinaattijärjestelmä ETRS-OK22		Kortausjärjestelmä N2000	
KOHTIEN NIMI JA OSOITE KANKAANPÄÄN KAUPUNKI KANKAANPÄÄN KESKUSTAN KOULUN LIIKENNETURVALLISUUDEN PARANTAMINEN KATUSUUNNITELMAMUUTOS		PIIRUSTUKSEN SISÄLTÖ ASEMAPIIRUSTUS MITTAKAAVA 1:500	
SUUNN. M. NIKKANEN		TIEDOSTO	
TARK. M. SÖDERHOLM		SUUNN. ALA	TYÖ N. O.
HYV. M. HÄNNUKSELA		PIIR. N. O.	MUUTOS
Sweco Finland Oy Lemminkäisenkatu 34, 20520 Turku		TKA	25016344
		K-01	