

# KANKAANPÄÄ VENESJÄRVI LAVAKSENLAHDEN RANTAKAAVA 1:2000




KANKAANPÄÄN KAUPUNGIN VENESJÄRVEN KYLÄN TILOILLE LAVASNIEMI RN:O 1<sup>131</sup>, LAVASRANTA RN:O 1<sup>101</sup> SEKÄ OSALLE TILOISTA HALLASUO RH:O 27<sup>7</sup>, RANTAMÄKI RN:O 1<sup>132</sup> TURUN JA PORIN LÄÄNISÄ.

RANTAKAAVALLA MUODOSTUVAT:


KANKAANPÄÄN KAUPUNGIN VENESJÄRVEN KYLÄN LAVAKSENLAHDEN RANTAKAAVA-ALUEEN KORTTELI N:OT 1... 6 SEKÄ NÄIHIN LIITTYVÄT PUISTO-, RETKEILY-, TIE- SEKÄ MAA- JA METSÄTALOUSALUEET.

KAAVAMERKINNÄT JA KAAVAMÄÄRÄYKSET

- 3 M SEN KAAVA-ALUEEN ULKOPUOLELLA OLEVA VIIVA JOTA VAHVISTAMINEN KOSKEE
- ERI KAAVAMÄÄRÄYSTEN ALAISTEN ALUEEN OSIEN VÄLINEN RAJA
- KORTTELIN, KORTTELINOSAN JA ALUEEN RAJA
- 3, 3 KORTTELIN NUMERO, RAKENNUSPAIKAN NUMERO
- RAKENNUSPAIKAN OHJEELLINEN RAJA
- [---] OHJEELLINEN RAKENNUSALA  
ASUIN-, LOMA-ASUNTO- JA SAUNARAKENNUS ON PYRITTÄVÄ SIIJOITAMAAN RAJAUKSEN SISÄPUOLELLE
- [p] OHJEELLINEN PYSÄKÖIMISPAIKKA  
ALUEEN OSA JOKA ON TARKOITETTU AJONEUVOJEN PYSÄKÖIMISPAIKKASII
- [Z] OHJEELLINEN KULKUYHTEYS  
RAKENNUSPAIKAN OSA JONKA KAUTTA JALANKULKU- JA HUOLTOLIIKENNE YHTEISKÄYTTÖALUELTA RAKENNUS-  
PAIKALLE ON SALLITTU
- [---] LUONNONTILASSA SÄILYTETTÄVÄ RAKENNUSPAIKAN TAI ALUEEN OSA  
RAKENNUSPAIKAN TAI ALUEEN OSA JOLLA ON SÄILYTETTÄVÄ SEN PUUSTO JA JOLLE SAA RAKENTAA VAIN YH-  
ENINTÄÄN 5M PITKÄN LAITURIN JA YHDEN VENEKATOKSEN RAKENNUSPAIKKAA TAI ALUEEN JOKAISTA 30 M:Ä KOHTI
- [AO] OMAKOTIRAKENNUSTEN KORTTELIALUE  
ALUEELLE SAA RAKENTAA RAKENNUSPAIKKAA KOHTI VAIN YHDEN KERROSALALTAAN ENINTÄÄN 250 M<sup>2</sup> YHDEN PER-  
HEEN ASUINRAKENNUKSEN JONKA VARSINAINEN KERROSLUKU ON YKSI. PUOLET SALLITUSTA KERROSLASTA SAA  
SIIJOITTA KELLARIKERROKSEEN. JÄTEVESIÄ EI SAA JOHTAA MAAPERÄÄN
- [RH] LOMA-ASUNTOALUE  
ALUEELLE SAA RAKENTAA RAKENNUSPAIKKAA KOHTI VAIN YHDEN YKSIKERROKSISEN KERROSLALTAAN ENINTÄÄN  
30 M<sup>2</sup> LOMA-ASUNNON SEKÄ YHDEN JOKO VARSINAISEN LOMA-ASUNNON YHTEYDESSÄ OLEVAN TAI ERILLISEN  
YKSIKERROKSISEN KERROSLALTAAN KORKEINTAAN 20 M<sup>2</sup> SAUNARAKENNUKSEN. LISÄKSI RAKENNUSPAIKKAA  
KOHTI SAA RAKENTAA YHDEN YKSIKERROKSISEN HUOLTO-, VARASTO- JA AUTOSUOJARAKENNUKSEN SEKÄ YHDEN  
KUIVAKÄYMÄLÄN JOIDEN YHTEENLASKETTU POHJAPINTA-ALA SAA OLLA KORKEINTAAN 40 M<sup>2</sup>. EDELLIEN RAKEN-  
NUSPAIKALLE ON RAKENNETTAVA SAUNA- JA PESUVESIEN MAAHAN IMEYTTÄMISTÄ VARTEN HIEKKASUODATTIMEL-  
LA VARUSTETTU IMEYTTÄMISKAIVO SITEN ETTEI SE SIIJOITU LUONNONTILASSA SÄILYTETTÄVÄLLE RAKENNUSPAIKAN  
OSALLE. KUIVAKÄYMÄLÄ ON SIIJOITETTAVA VÄHINTÄÄN 40 M:N PÄÄHÄN RANTAVIIVASTA. LISÄKSI RAKENNUS-  
PAIKKAA KOHTI SAA RAKENTAA VAIN YHDEN ENINTÄÄN 5M PITKÄN LAITURIN JA YHDEN VENEKATOKSEN
- [RR] RETKEILYALUE  
ALUEELLE SAA RAKENTAA AINOASTAAN YHDEN KEITTOKATOKSEN SEKÄ YHDEN KUIVAKÄYMÄLÄN JOTKA ON SIIJOI-  
TETTAVA VÄHINTÄÄN 40 M:N PÄÄHÄN RANTAVIIVASTA. LISÄKSI ALUEEN SAA VARUSTAA MUILLA SEN YLEISTÄ  
KÄYTTÖÄ EDISTÄVILLÄ VÄHÄISILLÄ RAKENTEILLA. KEITTOKATOS ON VARUSTETTAVA PESUVESIEN MAAHAN IMEYTTÄ-  
MISTÄ VARTEN HIEKKASUODATTIMELLA VARUSTETULLA IMEYTTÄMISKAIVOLLA JOKA ON SIIJOITETTAVA VÄHINTÄÄN 30  
M:N PÄÄHÄN RANTAVIIVASTA. LISÄKSI ALUEELLE SAA RAKENTAA VAIN YHDEN ENINTÄÄN 5M PITKÄN LAITURIN
- [PL] LUONNONTILASSA SÄILYTETTÄVÄ PUISTOALUE  
ALUEELLE EI SAA RAKENTAA RAKENNUKSLIA EIHKÄ RAKENTEITA KUITENKIN ALUEEN KAUTTA VOIDAAN JOHTAA  
SÄHKÖ- JA PUHELINLIINJA. ALUEELLA EI OLE SALLITTUA SUORITTA PUUSTON AVOHAKKUA. ALUE ON TAR-  
KOITETTU KORTTELIN N:OT 3 JA 6 RAKENNUSPAIKKOJEN YHTEISKÄYTTÖÖN
- [L] TIEALUE  
ALUE ON TARKOITETTU AJONEUVOLIIKENTEEN TARPEITA PALVELEVEKSI TIEALUEEKSI VAIKUTUSALUEENSA  
YHTEISEEN KÄYTTÖÖN RANTAKAAVA-ALUEELLA
- [M] MAA- JA METSÄTALOUSALUE  
ALUEELLE SAA RAKENTAA VAIN MAA- JA METSÄTALOUDEN HARJOITAMISTA PALVELEVIÄ RAKENNUKSLIA JA RA-  
KENTEITA VÄHINTÄÄN 50 M:N ETÄISYYDELLE RANTAVIIVASTA SEKÄ YHDEN VENEVAJAN JA YHDEN LAITURIN  
MAA- JA METSÄTALOUSALUEEN RANTAVIIVAN JOKAISTA 100 M:Ä KOHTI. PUUSTON AVOHAKKUA ALLE 50 M:N  
ETÄISYYDELLÄ RANTAVIIVASTA EI OLE SALLITTUA. ALUEEN KAUTTA VOIDAAN JOHTAA SÄHKÖ- JA PUHELIN-  
LIINJOJA

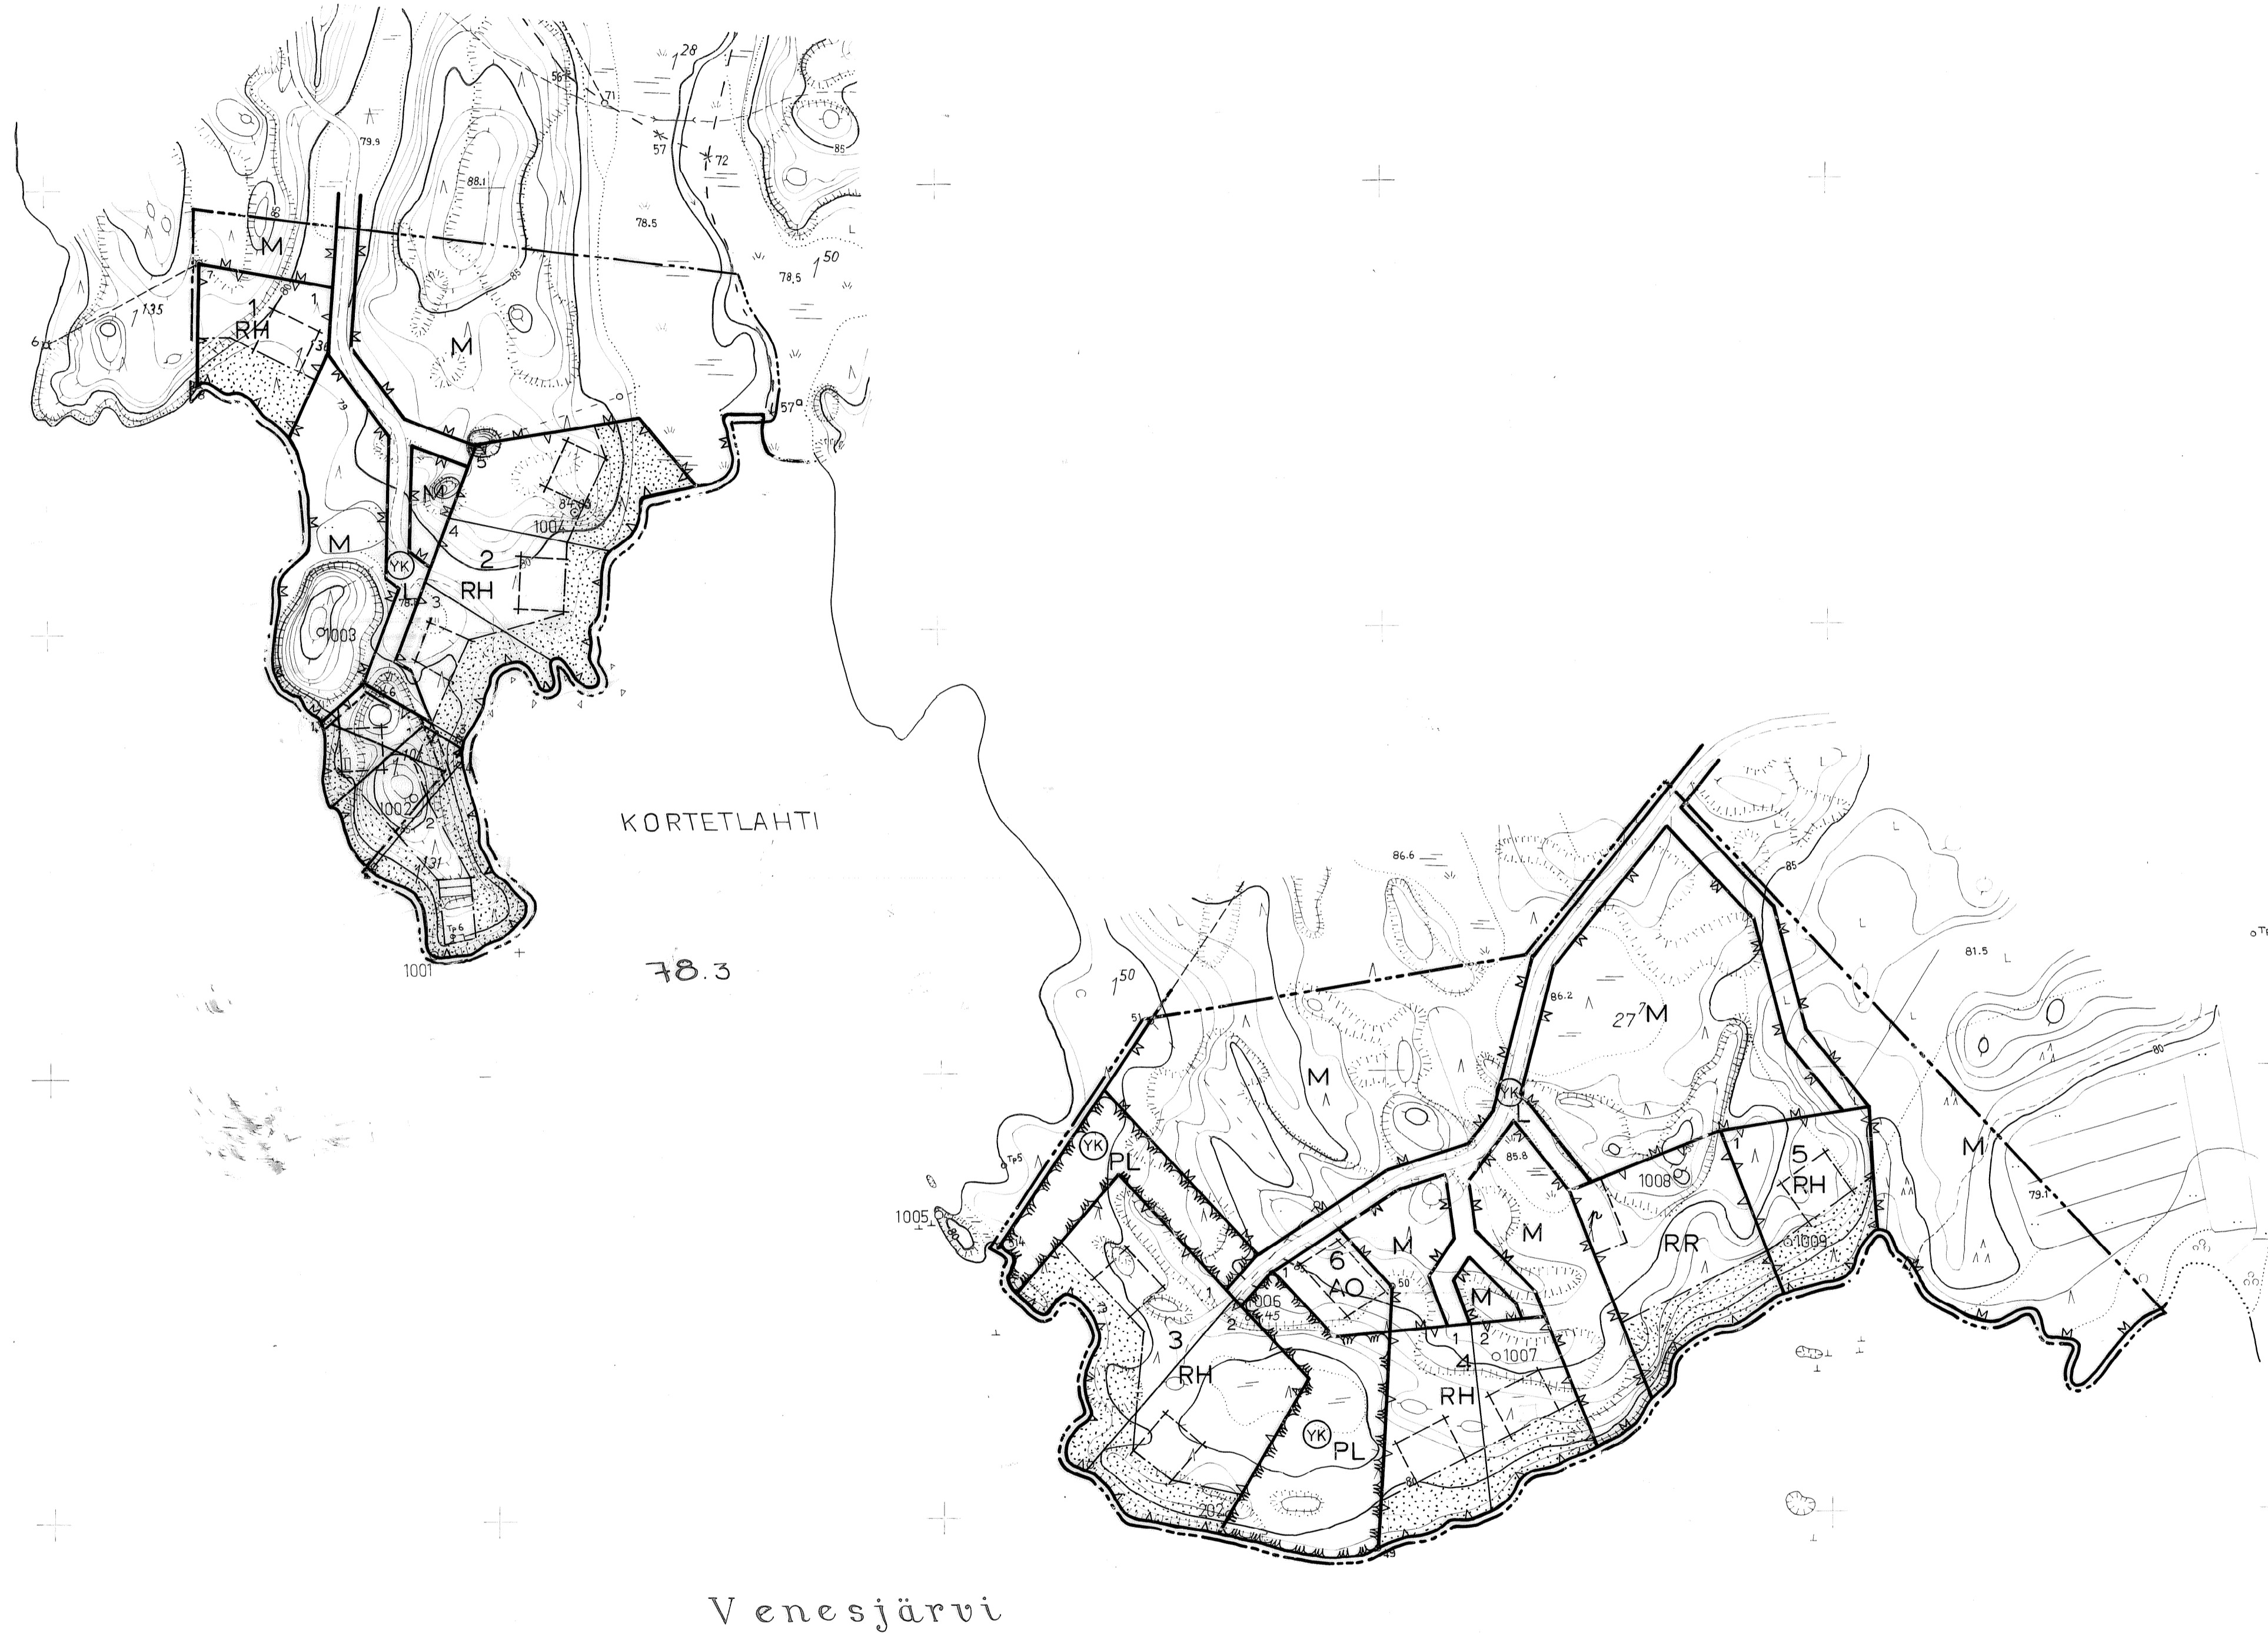

|                                |                         |   |  |
|--------------------------------|-------------------------|---|--|
| RANTAKAAVAN POHJAKARTTA 1:2000 |                         | KARTAN LAATIJA MAANMITT. TEKN. P. SAVINSAARI, V. JANTUNEN |  |
| KUNTA KANKAANPÄÄN KAUPUNKI     | ILMAKUVUUS 1967         | KARTTOITUS 1975   | STEREOKARTTOITUS A 8   |
| KYLÄ VENESJÄRVI                | KARTTOITUSMENETELMÄ     | KANKAANPÄÄN KAUPUNGIN                                     | N 43   |
| LÄÄNI TURUN JA PORIN           | KOORDINAATTIJÄRJESTELMÄ | KORKEUSJÄRJESTELMÄ  | KARTTA HYVÄKSYTTY 16.4.1975 KANKAANPÄÄN KAUPUNGIN-<br>SÉDEEETI |
|                                |                         |   | <i>Esa Laakso</i><br>ESA LAAKSO                                |

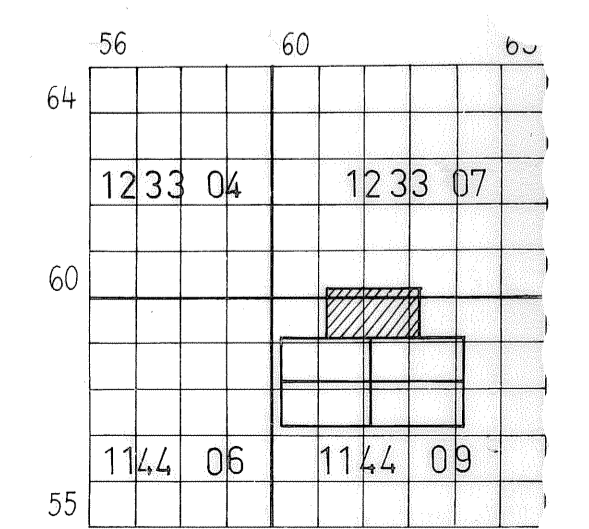

ESJÄRVI  
144 09 59.2 / 61.2 - 62.2

TAMPEREELLA maaliskuun 30. päivänä 1976  
*Ilkka Jalanan*  
 ILKKA JALANAN, DIPL. INS.  
 KANKAANPÄÄN KAUPUNGINVALTUUSTO ON HYVÄKSYNYT TÄMÄN RANTAKAAVAN SYYS KUUN 6. PÄIVÄNÄ 1976 VIRALLISESTI  
 TURUN JA PORIN LÄÄNINHALLITUKSEN PÄÄTÖS 7.1.1977