

Kankaanpää

KARILAHDEN RANTAKAAVA

1:2000

Kylät: KANKAANPÄÄ  
VENESJÄRVI

RANTAKAAVA KOSKEE KANKAANPÄÄN KAUPUNGIN KANKAANPÄÄN KYLÄN TILAA RN:O 1:308 KOIVUNIEMI (OSA) SEKA VENESJÄRVEN KYLÄN TILOJA RN:O 3:67 PAATLUOMA (OSA), RN:O 9:49 VALITALO (OSA), RN:O 44 PAJA (OSA), RN:O 1:137 HAANPÄÄ (OSA) TURUN JA PORIN LÄÄNIÄ.

RANTAKAAVALLA MUODOSTUVAT: KANKAANPÄÄN KAUPUNGIN KANKAANPÄÄN JA VENESJÄRVEN KYLIEN KARILAHDEN RANTAKAAVA-ALUEEN KORTTELIT 1-4 SEKA MAA- JA METSÄTALOUSALUETTA.

RANTAKAAVAMERKINNÄT JA -MÄÄRÄYKSET:

- RA** LOMA-ASUNTOJEN KORTTELIALUE.
- M** MAA- JA METSÄTALOUSALUE. ALUEELLE SAA RAKENTAA VAIN MAA- JA METSÄTALouden HARJOITTAMISIA PALVELEVIA VÄLTÄMÄTTÖMIÄ RAKENNUK-SIA JA RAKENTEITA VÄHINTÄÄN 50 M ETÄISYYDELLE RANTAVIIVASTA. SAUNAN RAKENTAMINEN ON KIELLETTY.
- 3 M SEN KAAVA-ALUEEN ULKOPUOLELLA OLEVA VIIVA, JOTA VAHVISTAMINEN KOSKEE.
- KORTTELIN, KORTTELINOSAN JA ALUEEN RAJA.
- - - - - ERI KAAVAMÄÄRÄYSTEN ALAISTEN ALUEENOSIEN VÄLINEN RAJA.
- OHJEELLINEN RAKENNUSPAIKAN RAJA.
- 3/2** KORTTELIN NUMERO RAKENNUSPAIKOJEN ENIMMÄISLUKUMÄÄRÄ KORTTELISSA.
- 3** RAKENNUSPAIKAN NUMERO.
- 80/20/20** RAKENNUSIKELUS KERROSALANELIÖMETRE INÄ: LOMARAKENNUS/SAUNA/HUOLTO- JA VARASTORAKENNUS. LOMA- JA SAUNARAKENNUS VOI RAKENTAA YHTEEN TAI ERIKSEEN.
- 60/20** RAKENNUSIKELUS KERROSALANELIÖMETRE INÄ: LOMA- JA SAUNARAKENNUS/HUOLTO- JA VARASTORAKENNUS. LOMA- JA SAUNARAKENNUS ON RAKENNETTAVA YHTEEN.
- - - - - RAKENNUSALA.
- LUONNONTILAINEN ALUEEN OSA, JOLLA ON SÄILYTETTÄVÄ SEN LUONTOINEN PUUSTO TAI JOLLE ON ISTUTETTAVA PUUSTOA RIITTA-VÄN PEITÄVYYDEN AIKAANSAAMISEKSI. ALUEELLE EI SAA RAKENTAA MUUTA KUIN YHDEN KORKEINTAAN 5 M PITKÄN LAITURIN YHTÄ RAKENNUSALAA KOHTI.
- - - - - OHJEELLINEN TIIEALUE.
- lv** OHJEELLINEN VENEVALKAMA.
- vv** OHJEELLINEN UIMARANTA.
- (YK)** YHTEISKÄYTTÖALUE.


RAKENNUSPAIKALLE ON RAKENNETTAVA SAUNA- JA PESUVESIEN MAAHAN IMEYTTÄMISTÄ VARTEN HIKKASUODATTIMILLA VÄRISTET-TU IMEYTTYSKÄYVO VÄHINTÄÄN 15 M PÄÄHÄN RANTAVIIVASTA. KÄYMÄLÄJÄTEVESIÄ EI SAA PÄÄSTÄÄ VESISTÖÖN. KUIVAKÄYMÄLÄ ON SIIJOITETTAVA VÄHINTÄÄN 30 M PÄÄHÄN RANTAVIIVASTA.

*Ilkka Jalkanen*  
ILKKA JALKANEN DIPL.INS.SNIL LL 81069.302  
RANTAKAAVAN LAATIJA 2.6.1985 / 11.2.1987

**MAA JA VESI OY**  
Yhteisötö 21, 40200 Jyväskylä 10  
Puh. 041-617200

KANKAANPÄÄN KAUPUNGINVALTUUSTON HYVÄKSYMISPÄÄTÖS.....  
29.8.1988

TURUN JA PORIN LÄÄNINHALLITUKSEN VAHVISTUSPÄÄTÖS.....  
28.2.1989

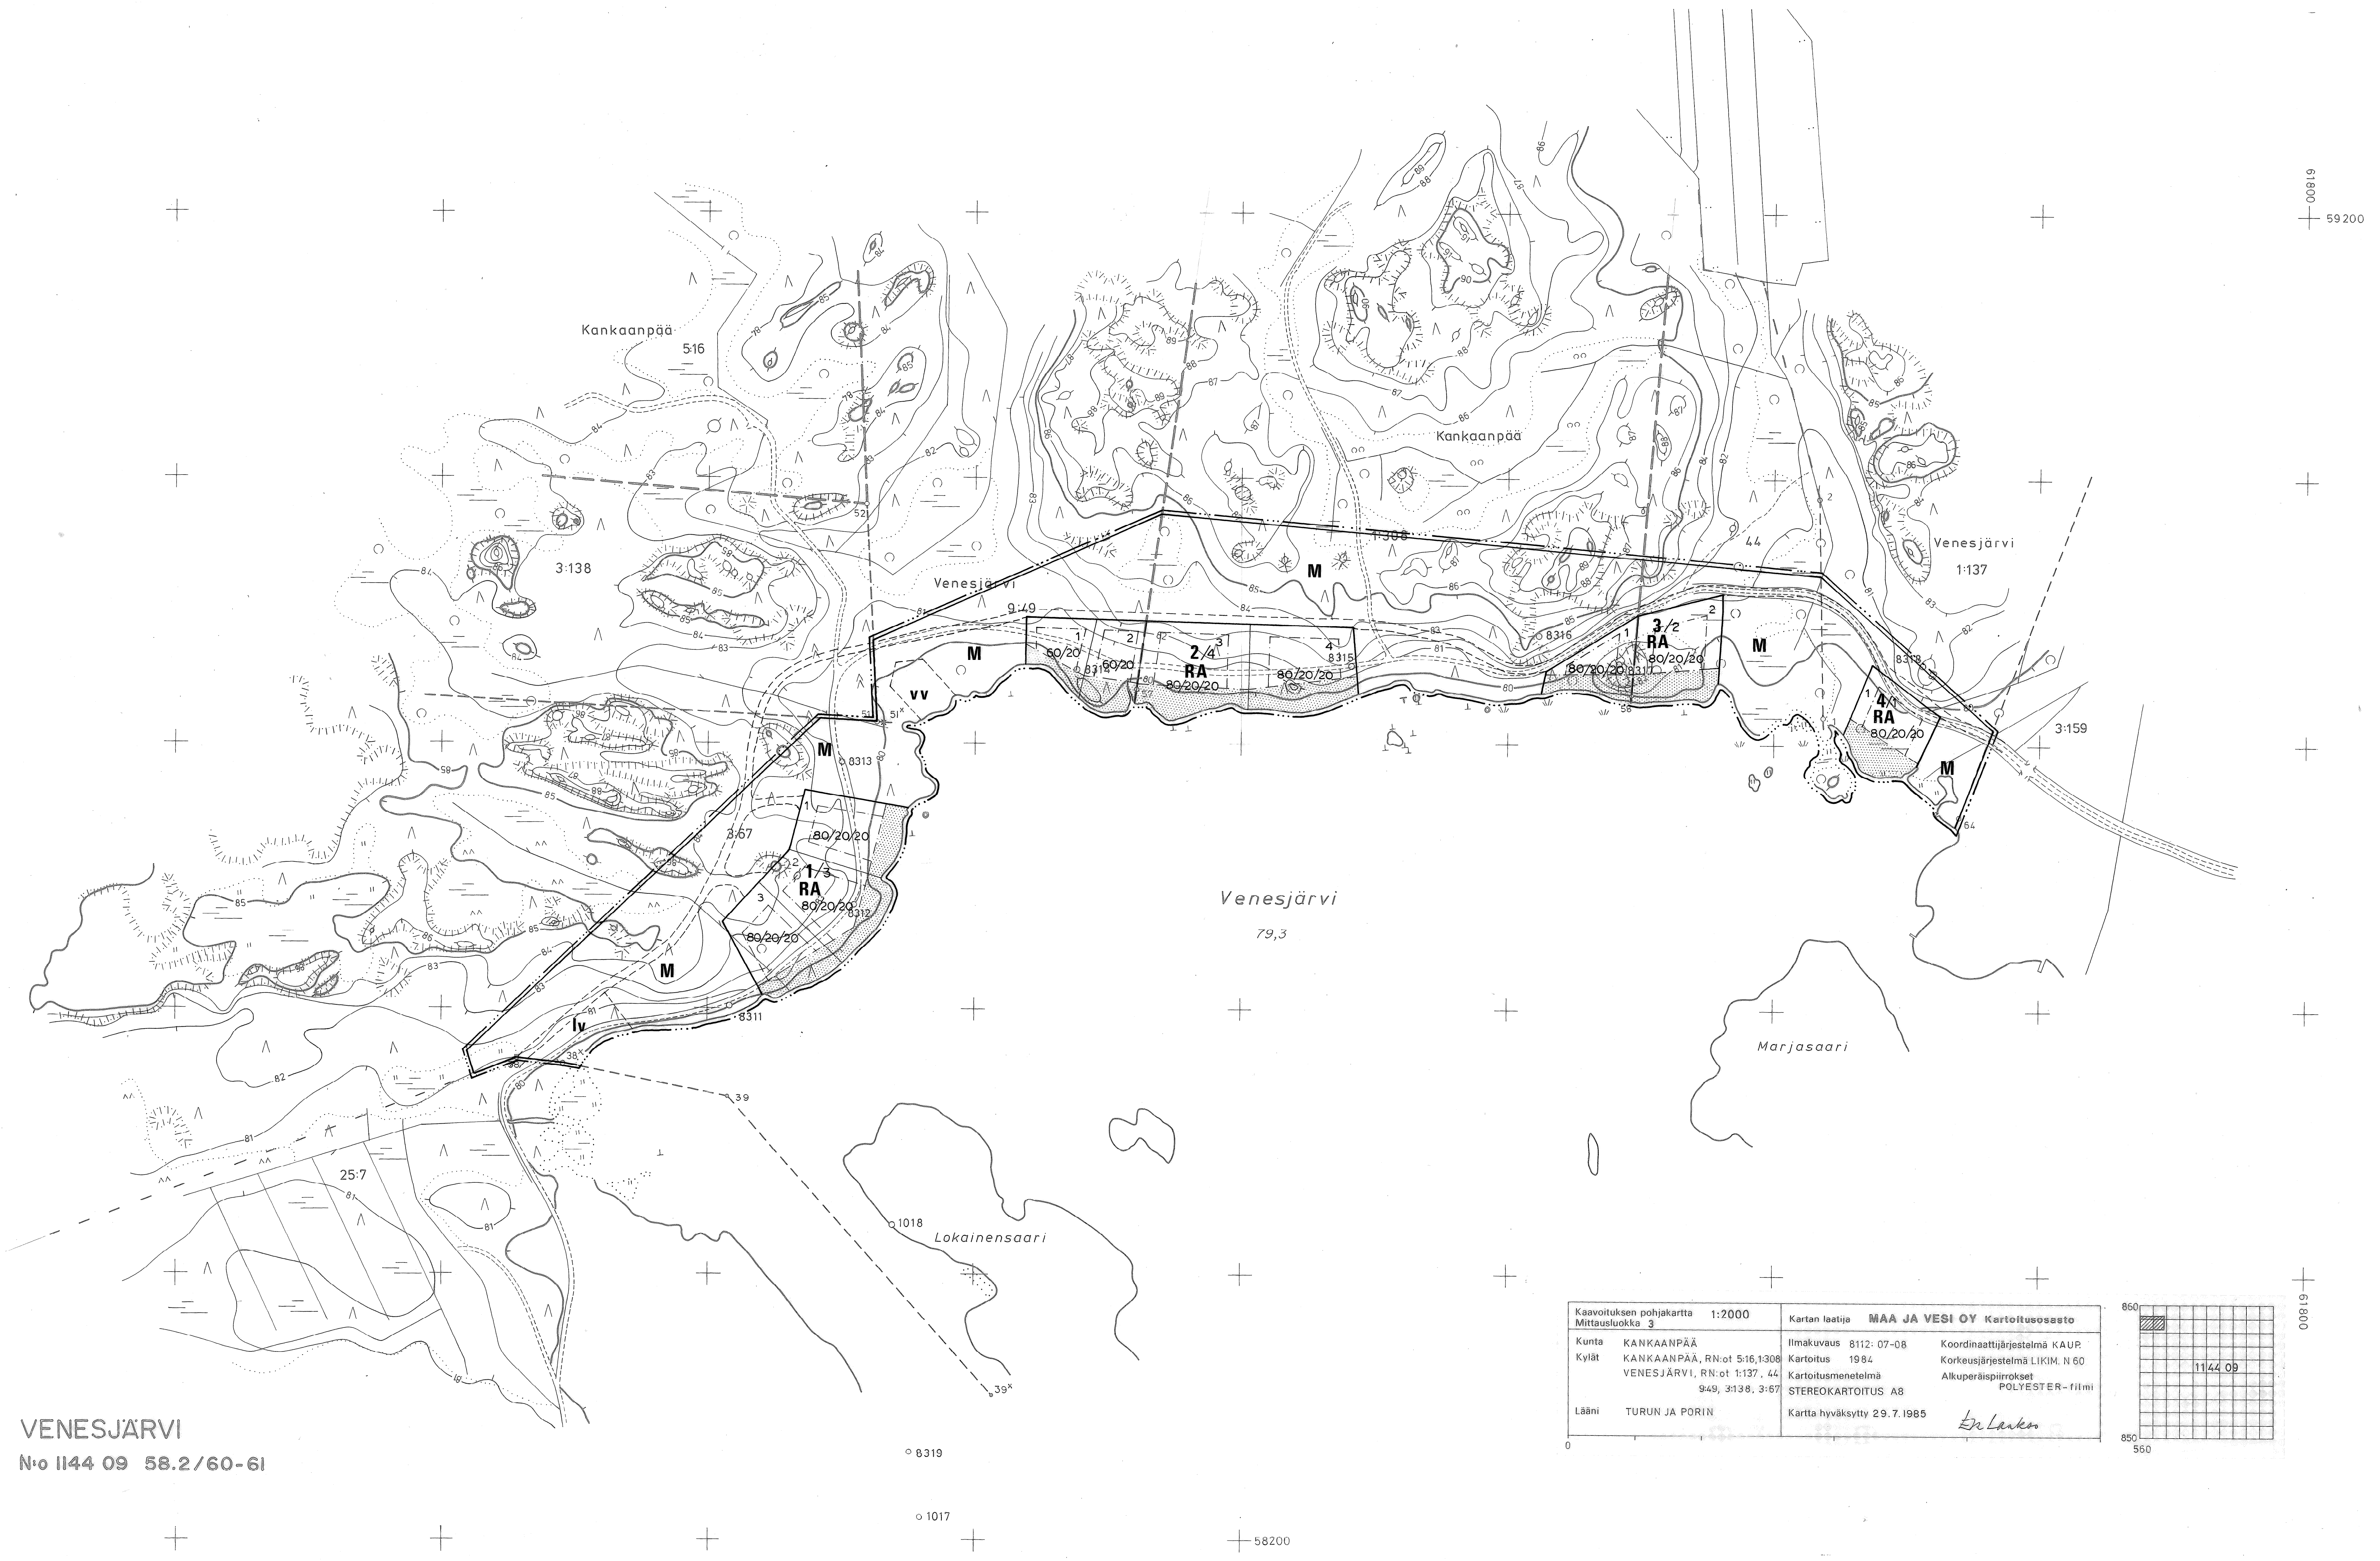

Kaavoituksen pohjakartta 1:2000 Mittausluokka 3	Kartan laatija <b>MAA JA VESI OY</b> Karttoitusosasto
Kunta KANKAANPÄÄ	Ilmakuvaus 8112: 07-08
Kylät KANKAANPÄÄ, RN:ot 516,1308 VENESJÄRVI, RN:ot 1:137, 44 9:49, 3138, 3:67	Koordinaattijärjestelmä KAUP. Korkeusjärjestelmä LIKIM. N GO Karttoitusmenetelmä STEREOKARTTOITUS A8 Alkuperäispiirroksen POLYESTER-filmi
Lääni TURUN JA PORIN	Kartta hyväksytty 29.7.1985 <i>Er Lanku</i>

VENESJÄRVI  
N:o 1144 09 58.2/60-61