

MARJAKEITAAN RANTAKAAVA

KYLÄ : VENESJÄRVI

KANKAANPÄÄN KAUPUNGIN VENESJÄRVEN KYLÄN TILOILLE RN:O 3:159 POHJOLA
TURUN JA PORIN LÄÄNIÄ. 3:158 PÄIVÄNSALO

RANTAKAAVALLA MUODOSTUVAT:

KANKAANPÄÄN KAUPUNGIN VENESJÄRVEN KYLÄN MARJAKEITAAN RANTAKAAVA-ALUEEN KORTTELIT N:OT 1 - 4 SEKÄ NÄIHIN LIITTYVÄT PUISTO- JA METSÄTALOUSALUEET.

KAAVAMERKINNÄT JA MÄÄRÄYKSET:

RA-1 LOMA-ASUNTOJEN KORTTELIALUE
Alueelle saa rakentaa kullekin rakennusalueelle yhden yksikerroksisen kerrosaltaan enintään 80 m² loma-asunnon sekä yhden joko loma-asunnon yhteydessä olevan tai erillisen yksikerroksisen kerrosaltaan enintään 20 m² saunarakennuksen. Lisäksi kullekin rakennusalueelle saa rakentaa yhden yksikerroksisen huolto-, varasto- ja kuivakäymälärakennuksen kerrosaltaan enintään 20 m². Rakennuspaikalle on rakennettava sauna- ja pesuvesien maahan imeyttämistä varten hiekkasuodattimella varustettu imeytyskaivo vähintään 20 m:n päähän rantaviivasta. Rantapuisto ja muu kasvillisuus rakennuspaikalla on säilytettävä mahdollisimman luonnonmukaisina.

M MAA- JA METSÄTALOUSALUE
Rantapuisto on säilytettävä luonnonmukaisena.
3 m sen kaava-alueen ulkopuolella oleva viiva, jota vahvistaminen koskee.
Korttelin, korttelinosan ja alueen raja.
Eri kaavamääräysten alaisten alueen osien välinen raja.
2³
2 Korttelin numero. Yläindeksi osoittaa korttelissa sallittujen rakennuspaikkojen enimmäismäärän.
Rakennuspaikan numero
Rakennusala
sa Rakennusala erilliselle saunarakennukselle.
ajo Alueella oleva ajoyhteys.
Ohjeellinen tiealue.
Ohjeellinen rakennuspaikan raja


10.04.1988

Henrik Wickström

Henrik Wickström, dipl.ins.
Rantakaavan laatija

Kankaanpään kaupunginvaltuuston hyväksyminen 23.1.1989

Turun ja Porin lääninhallituksen vahvistuspäätös 11.5.1989

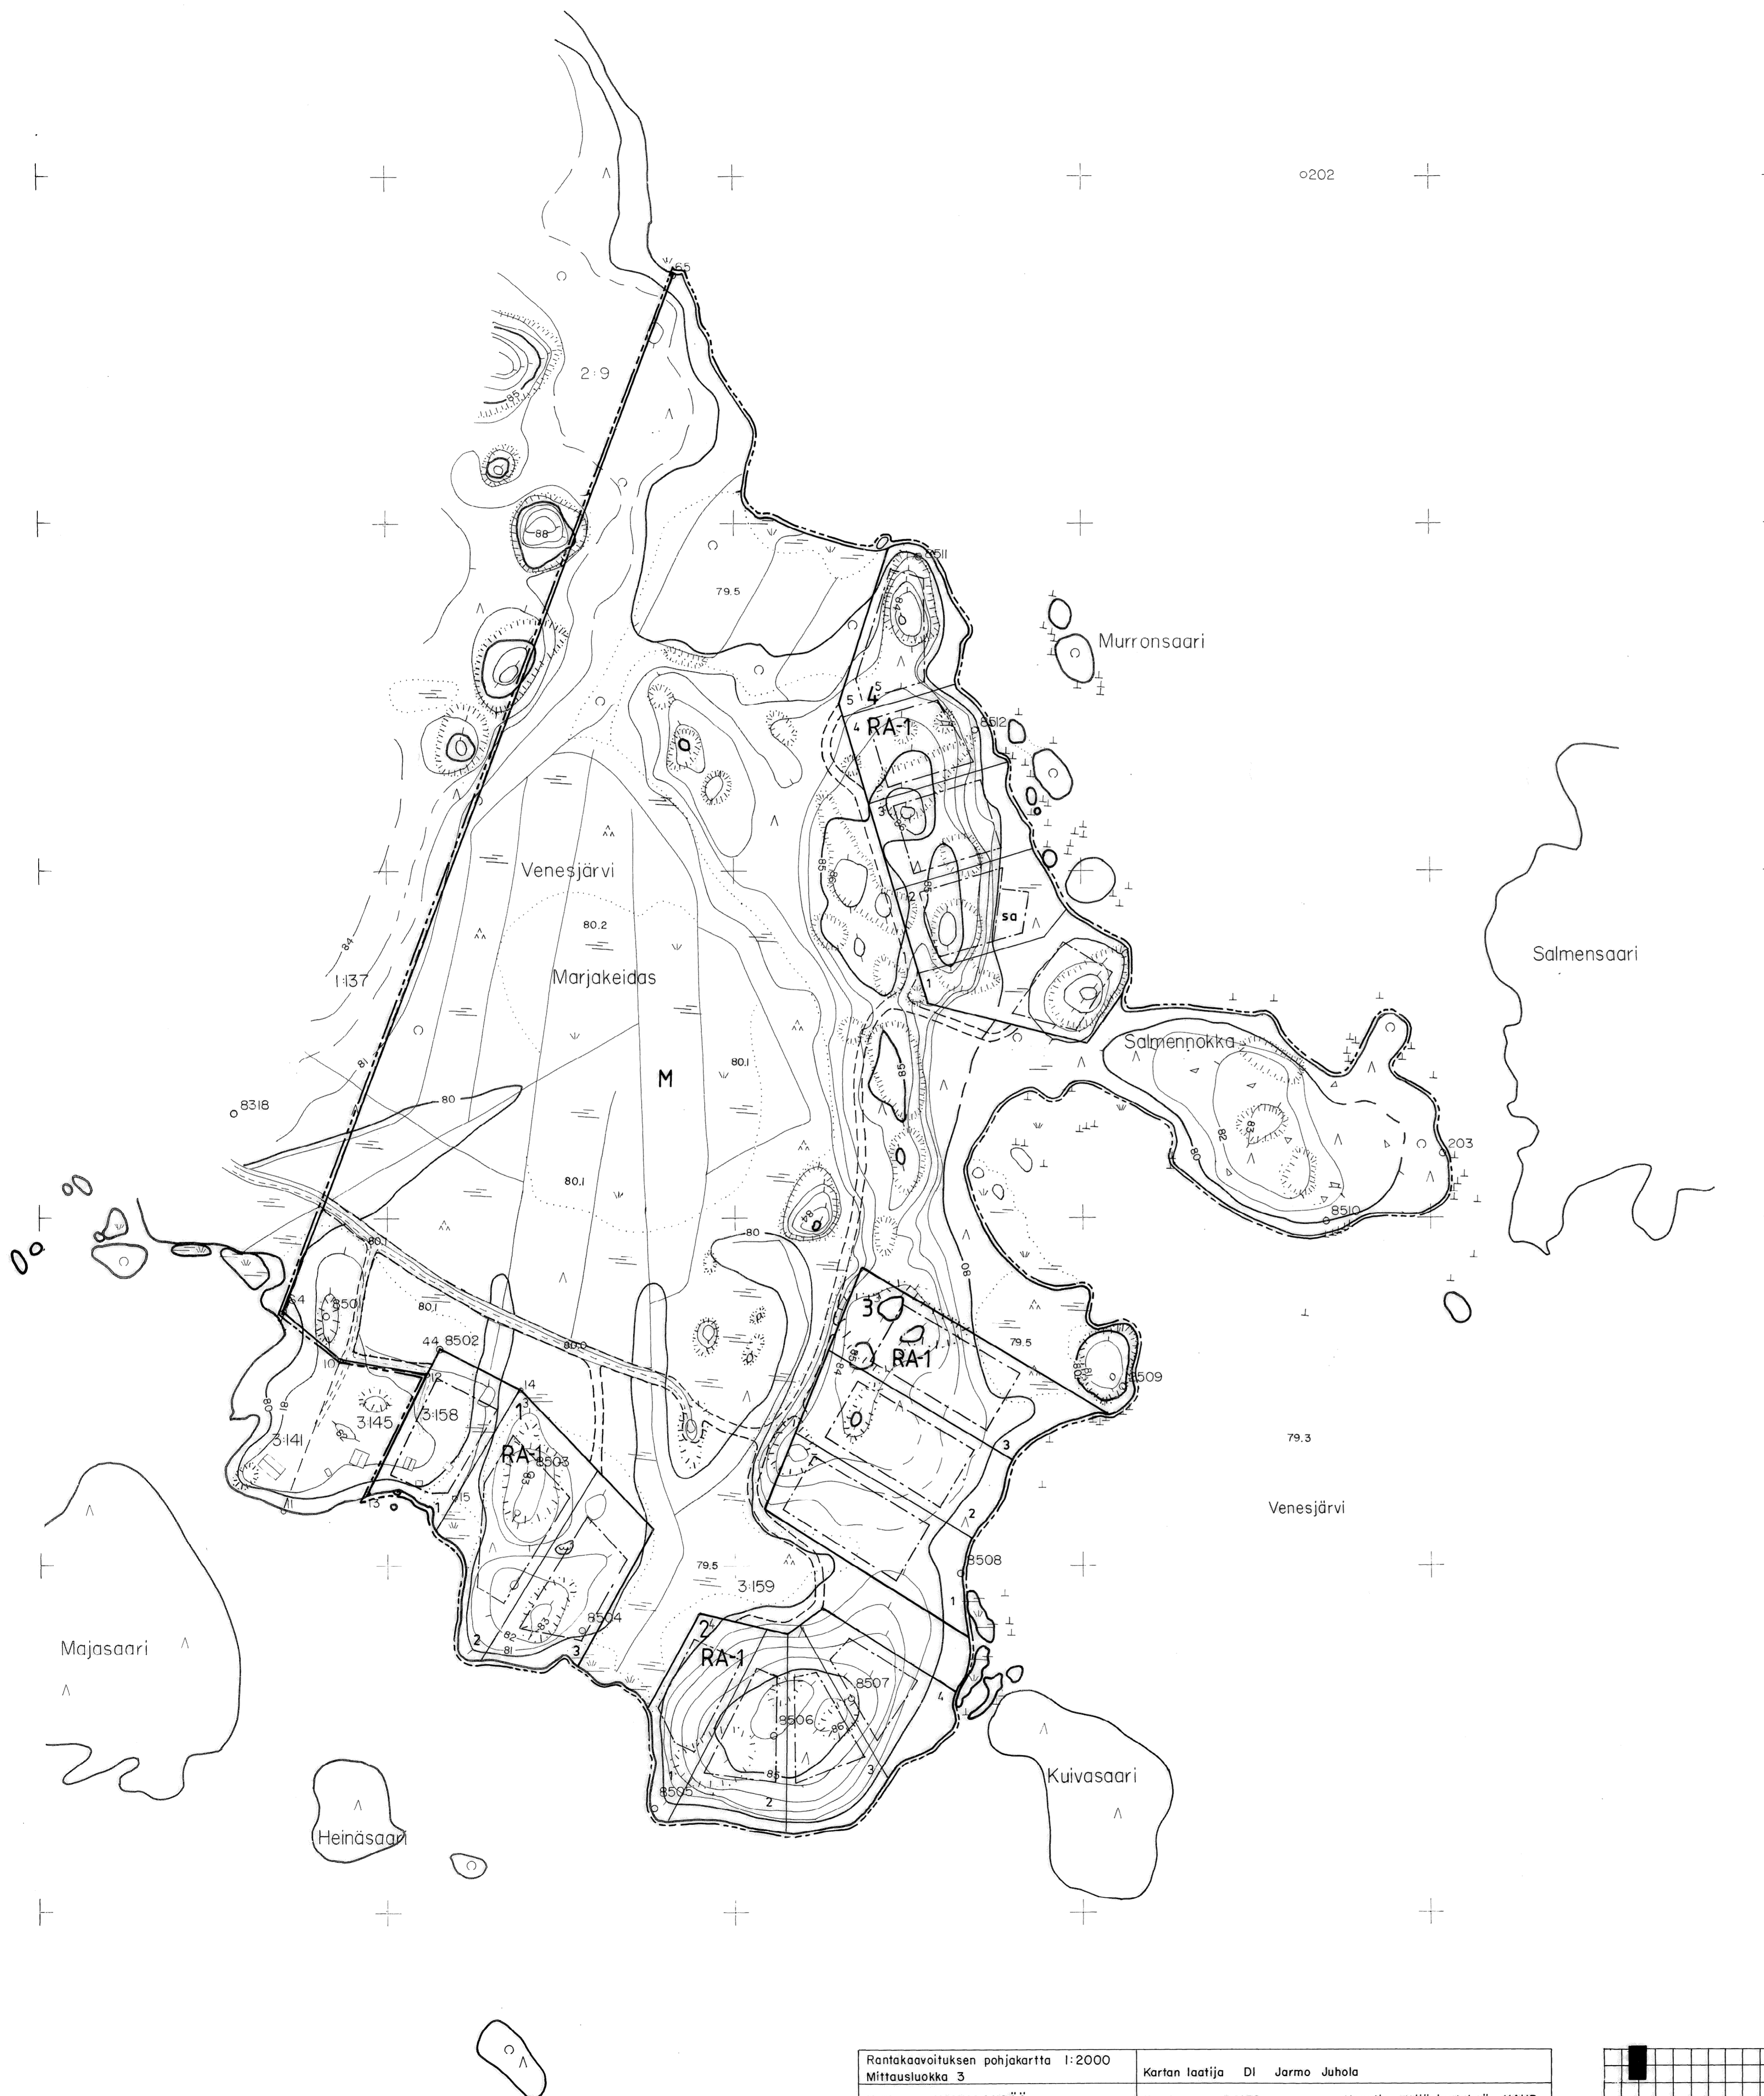

VENESJÄRVI

N:o 1144 09 58.2 / 61.4

Rantakaavoituksen pohjakartta 1:2000 Mittausluokka 3		Kartan laatija DI Jarmo Juhola	
Kunta KANKAANPÄÄ	Ilmakuvaus 64132	Koordinaattijärjestelmä KAUP.	
Kylä VENESJÄRVI	Kartoitus 1985	Korkeusjärjestelmä LIKIM. N43	
	Kartoitusmenetelmä ILMAK.-AUTOGRAFIKART. + MAASTOMITT.		
Lääni TURUN JA PORIN	Kartta hyväksytty 18.8.1986	<i>Esa Laakso</i> Esa Laakso	

