

**Kankaanpää, Iso-Made**

**TUULINIEMEN RANTAKAAVA**

**1:1000 / OSA RANTAKAAVASTA**

**ALUEMÄÄRITTELY:**

TÄLLÄ KARTALLA RANTAKAAVA KOSKEE VENESKOSKEN KYLÄN TILOJA MATEENMAA RN:O 6:11 JA MÄKELÄ RN:O 5:6

TÄLLÄ KARTALLA RANTAKAAVALLA MUODOSTUVAT KORTTELIT 1 JA 2 SEKÄ MAA- JA METSÄTALOUSALUEET.

**RANTAKAAVAMERKINNÄT**

- RA** LOMA-ASUNTOJEN KORTTELIALUE, KULLEKIN RAKENNUSALALLE SAA RAKENTAA YHDEN LOMA-ASUNNON
- M** MAA- JA METSÄTALOUSALUE, JOLLA RAKENTAMINEN ON KIELLETTY.
- 3 M SEN ALUEEN ULKOPUOLELLA OLEVA VIIVA, JOTA VAHVISTAMINEN KOSKEE.
- KORTTELIN, KORTTELIOSAN JA ALUEEN RAJA.
- - - ERI KAAVAMÄÄRÄYSTEN ALAISTEN ALUEENOSIEN VÄLINEN RAJA.
- - - OHJEELLINEN ERI KAAVAMÄÄRÄYSTEN ALAISTEN ALUEENOSIEN VÄLINEN RAJA.
- OHJEELLINEN RAKENNUSPAIKAN RAJA.
- 2/3** KORTTELIN NUMERO / RAKENNUSPAIKKOJEN ENIMMÄISLUKUMÄÄRÄ KORTTELISSA
- 80** RAKENNUSOIKEUS KERROSALANELIOMETREINÄ.
- [ ] RAKENNUSALA.
- [ S ] RAKENNUSALA, JOLLE SAA SIIJOITTAA SAUNAN.
- [ ] LUONNONTILAINEN ALUEENOSA, ALUEEN OSA, JOLLA ON SÄILYTETTÄVÄ SEN LUONTAINEN PUUSTO TAI JOLLE ON ISTUTETTAVA PUUSTOA RIITTÄVÄN PEITTÄVYYDEN AIKAANSAAmiseksi.
- - - OHJEELLINEN TIEYHTEYS.
- - - OHJEELLINEN POLKUYHTEYS.
- [ IV ] OHJEELLINEN VENEVALKAMA.
- (YK) YHTEISKÄYTTÖALUE.
- 2** RAKENNUSPAIKAN NUMERO.

**RANTAKAAVAMÄÄRÄYKSET**

- KERROSLUKU ON YKSI.
- MAANPÄÄLLISEN KELLARIKERROKSEN RAKENTAMINEN ON KIELLETTY.
- KATTO- JA JULKISIVUMATERIAALEINA EI SAA KÄYTTÄÄ KIRKKAITA HEIJASTAVIA PINTOJA.
- SAUNATILAT VOIDAAN RAKENTAA MYÖS VARSINAISEN LOMA-ASUNNON YHTEYTEEN.
- PESUVEDET ON IMEYTETTÄVÄ MAAHAN VÄHINTÄÄN 15 M PÄÄSSÄ RANTAVIIVASTA.
- KÄYMÄLÄJÄTEVESIÄ EI SAA PÄÄSTÄÄ VESISTÖÖN.
- KUIVAKÄYMÄLÄ ON SIIJOITETTAVA VÄHINTÄÄN 30 M PÄÄHÄN RANTAVIIVASTA.
- OHJEELLISTEN RAKENNUSPAIKKOJEN MUKAAN MÄÄRÄYTYVÄÄ RAKENNUSPAIKKOJEN LUKUMÄÄRÄÄ EI SAA YLITTÄÄ

*Ilkka Jalkanen*  
ILKKA JALKANEN  
DIPL. INS. SNIL

*Lauri Pouru*  
LAURI POURU  
DIPL. INS.

2.10.1986 / 29.3.1988, tarkistukset  
12.12.1988

**MAA JA VESI OY**  
Ylipistönkat. 21, 40100 Jyväskylä 10  
Puh. 041 817270

L 81080.302

KANKAANPÄÄN KAUPUNGINVALTUUSTON HYVÄKSYMISPÄÄTÖS.....  
27.2.1989.....  
TURUN JA PORIN LÄÄNINHALLITUKSEN VAHVISTUSPÄÄTÖS.....  
7.2.1990.....


Korjattu lääninhallituksen vahvistuspäätöksen 7.2.1990 mukaiseksi

50800 6940

50300 69400

**ISO-MADE**

N:o 1144 09 50.3/69.4

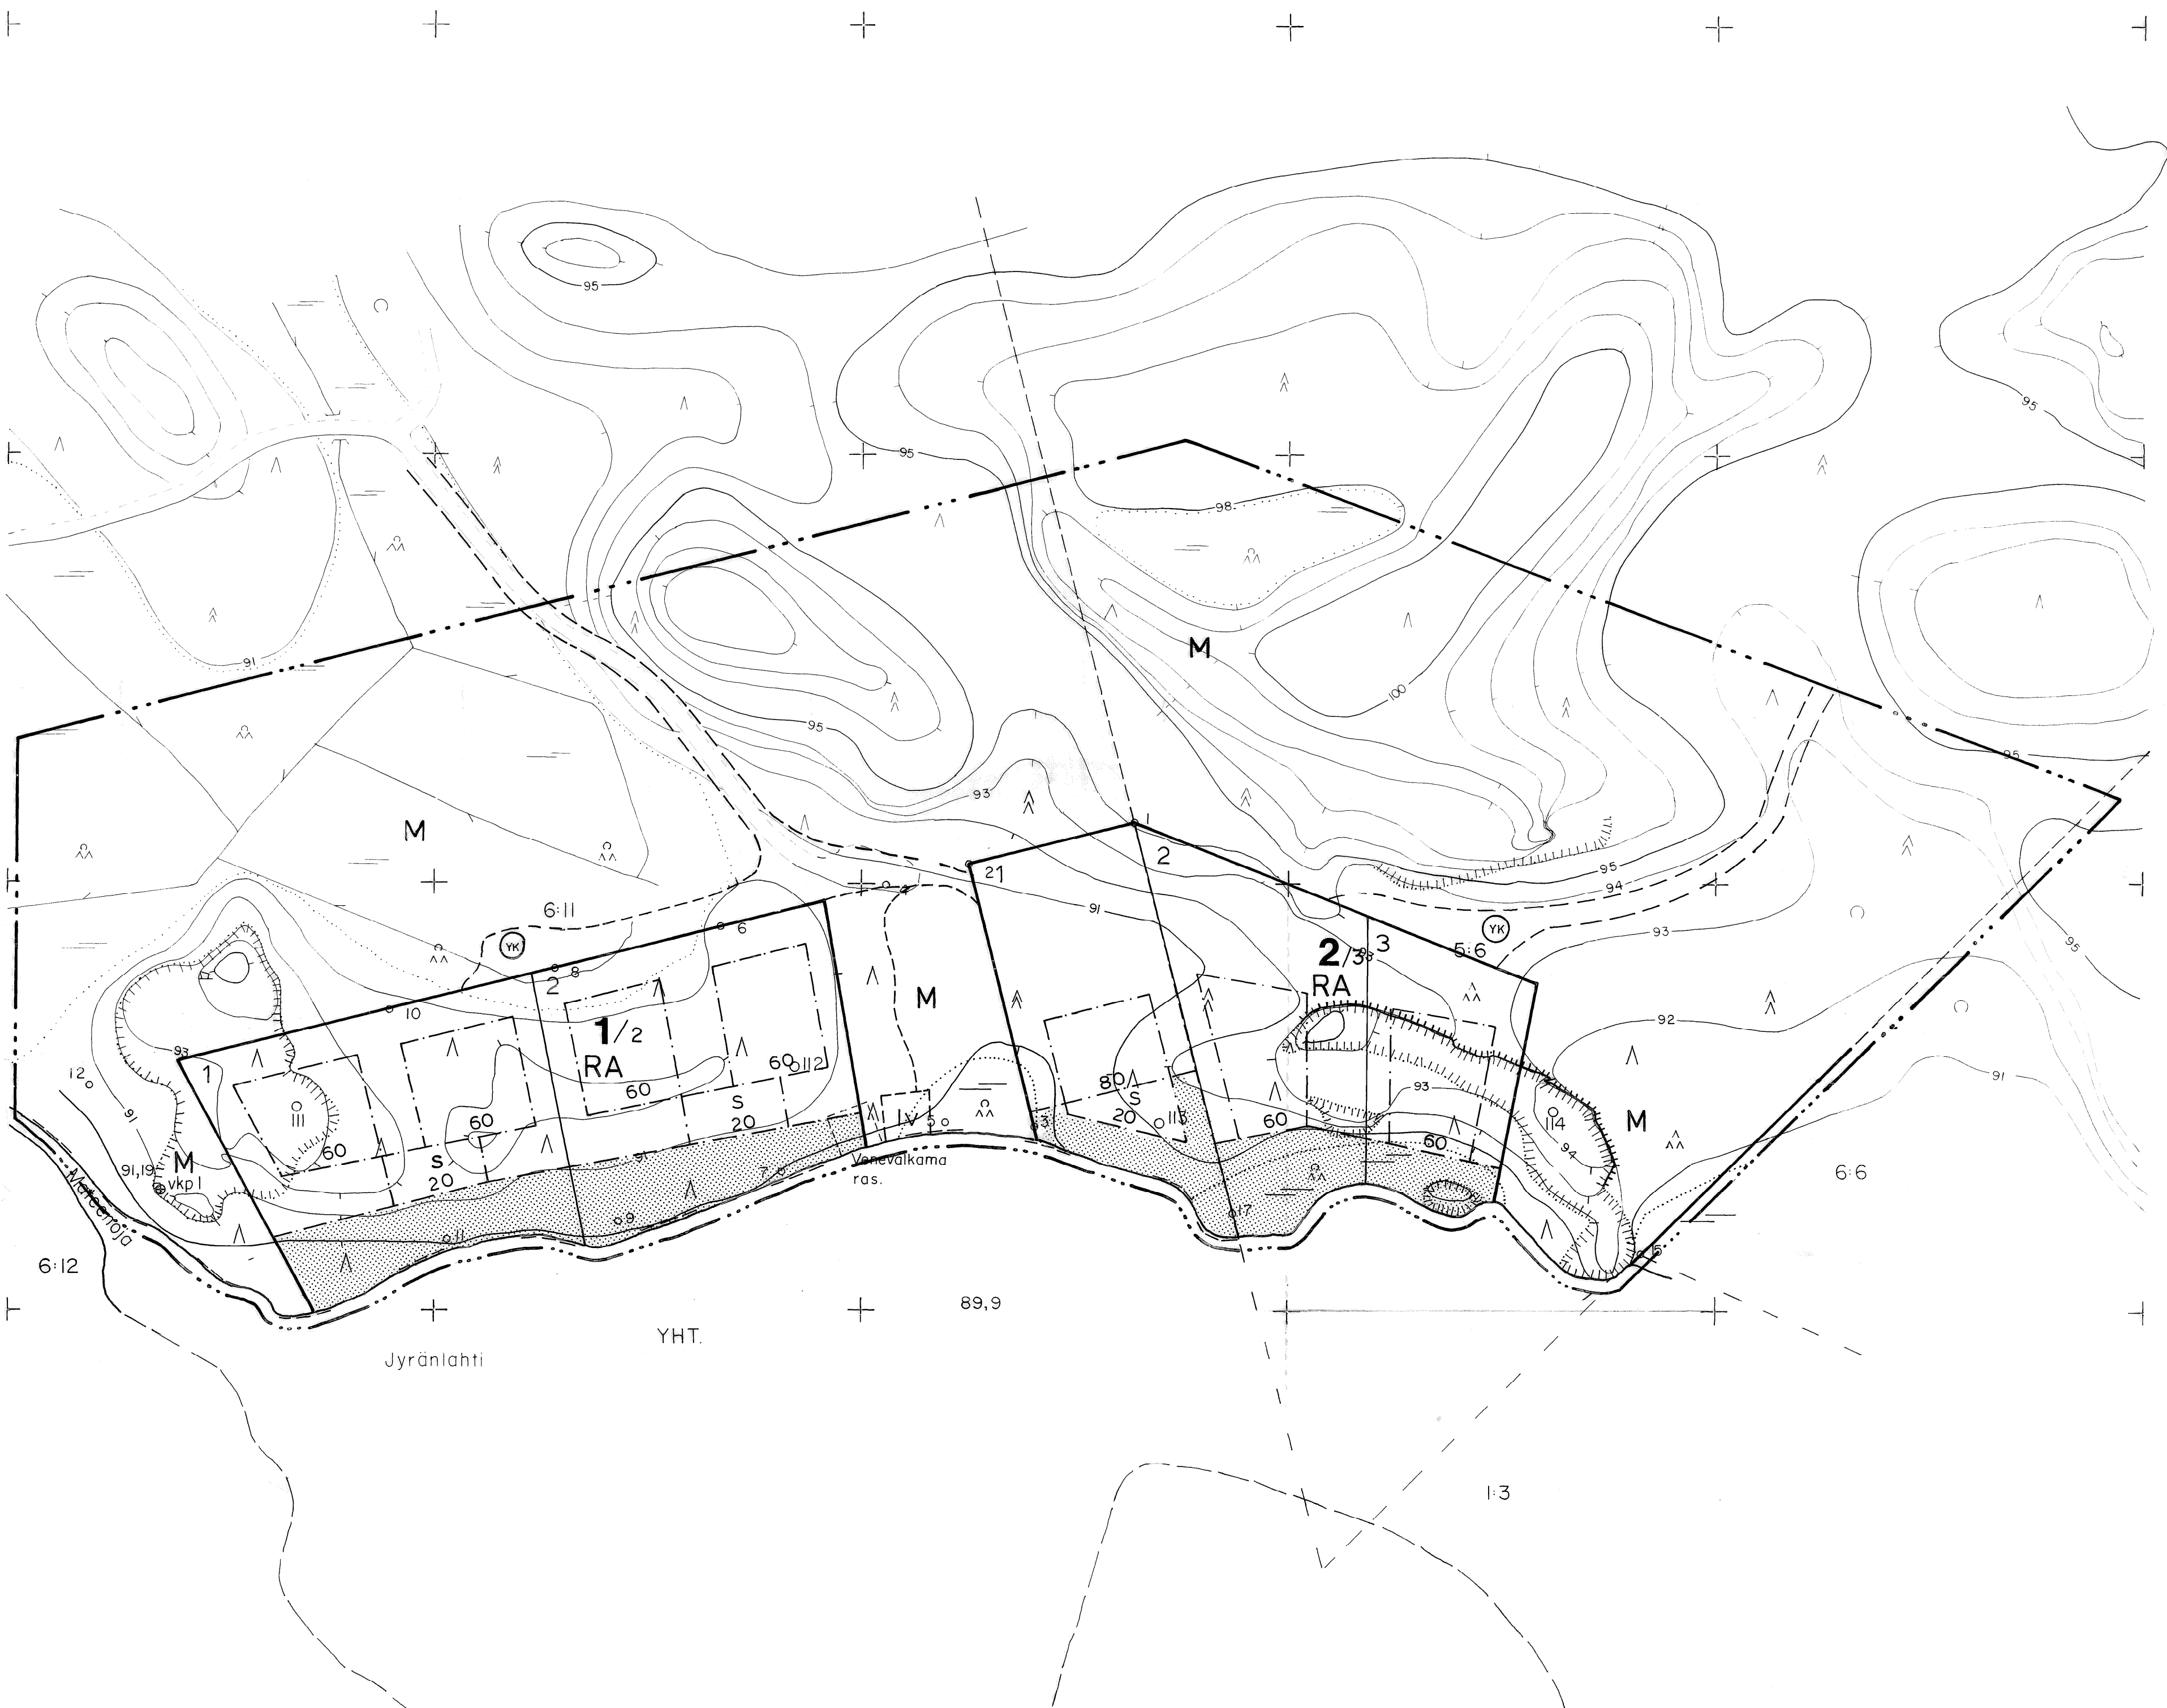

Rantakaavoituksen pohjakartta 1:1000 Mittausluokka 3		Kartan laatija MMT Heikki Mattila	
Kunta KANKAANPÄÄ	Ilmakuvaus	Koordinaattijärjestelmä Erill.	
Kylä VENESKOSKI	Kartoitus 1983 - 84	Korkeusjärjestelmä N 43	
	Kartoitusmenetelmä	MAASTOKARTOITUS	
Lääni TURUN JA PORIN	Kartta hyväksytty 29.7.1985	<i>Esa Laakso</i> Esa Laakso	

