

Kankaanpää, Iso-Made

TUULINIEMEN RANTAKAAVA

1:2000

ALUEMÄÄRITTELY:

RANTAKAAVA KOSKEE VENESKOSKEN KYLÄN TILOJA KANGAS RN:O 1:3, MATTILA RN:O 5:4, MÄKELÄ RN:O 5:6, KETOKANGAS RN:O 6:6, MATEENMAA RN:O 6:11 JA LAHDENRANTA RN:O 6:12

RANTAKAAVALLA MUODOSTUVAT KORTTELIT 1-8, MAA- JA METSÄTALOUSALUEET SEKÄ VENEVÄLKAMA-ALUE
RANTAKAAVAMERKINNÄT

- RA LOMA-ASUNTOJEN KORTTELIALUE, KULLEKIN RAKENNUSALALLE SAA RAKENTAA YHDEN LOMA-ASUNNON.
- M MAA- JA METSÄTALOUSALUE, JOLLA RAKENTAMINEN ON KIELLETTY.
- M/s MAA- JA METSÄTALOUSALUE, JOLLA YMPÄRISTÖ SÄILYTETTÄÄN ALUEELLE RAKENTAMINEN ON KIELLETTY.
- LV VENEVÄLKAMA
- 3 M SEN ALUEEN ULKOPUOLELLA OLEVA VIIVA, JOTA VAHVISTAMINEN KOSKEE.
- KORTTELIN, KORTTELINOSAN JA ALUEEN RAJA.
- - - - - ERI KAAVAMÄÄRÄYSTEN ALAISTEN ALUEENOSIEN VÄLINEN RAJA.
- - - - - OHJEELLINEN ERI KAAVAMÄÄRÄYSTEN ALAISTEN ALUEENOSIEN VÄLINEN RAJA.
- OHJEELLINEN RAKENNUSPAIKAN RAJA.
- 2/2** KORTTELIN NUMERO, RAKENNUSPAIKKOJEN ENIMMÄISLUKUMÄÄRÄ KORTTELISSA.
- 2** RAKENNUSPAIKAN NUMERO.
- RAKENNUSALA.
- S RAKENNUSALA, JOLLE SAA SIIJOITTA SAUNAN.
- LUONNONTILAINEN ALUEENOSA, ALUEEN OSA, JOLLA ON SÄILYTETTÄVÄ SEN LUONTAINEN PUUSTO TAI JOLLE ON ISTUTETTAVA PUUSTOA RIITTÄVÄN PEITTÄVYYDEN AIKAANSAMISEKSI.
- - - - - OHJEELLINEN TIEYHTEYS.
- - - - - OHJEELLINEN POLKUYHTEYS.
- IV OHJEELLINEN VENEVÄLKAMA.
- YV YHTEISKÄYTTÖALUE.
- 80/20/60** RAKENNUSOIKEUS KERROSALANELIOMETREINÄ, LOMARAKENNUS/SAUNA/HUOLTO- JA VARASTORAKENNUS, LOMA- JA SAUNARAKENNUS VOI RAKENTAA YHTEEN TAI ERIKSEEN.

RANTAKAAVAMÄÄRÄYKSET

- KERROSLUKU ON YKSI.
- MAANPÄÄLLISEN KELLARIKERROKSEN RAKENTAMINEN ON KIELLETTY.
- KATTO- JA JULKISIVUMATERIAALEINA EI SAA KÄYTTÄÄ KIRKKAITA HEIJASTAVIA PINTOJA.
- SAUNATILAT VOIDAAN RAKENTAA MYÖS VARSINAISEN LOMA-ASUNNON YHTEYTEEN.
- PESUVEDET ON IMEYTETTÄVÄ MAAHAN VÄHINTÄÄN 15 M PÄÄSSÄ RANTAVIIVASTA.
- KÄYMÄLÄJÄTEVESIÄ EI SAA PÄÄSTÄÄ VESISTÖÖN.
- KUIVAKÄYMÄLÄ ON SIIJOITETTAVA VÄHINTÄÄN 30 M PÄÄHÄN RANTAVIIVASTA.
- OHJEELLISTEN RAKENNUSPAIKKOJEN MUKAAN MÄÄRÄYTYVÄ RAKENNUSPAIKKOJEN LUKUMÄÄRÄÄ EI SAA YLIITTÄÄ

Ilkka Jalkanen
ILKKA JALKANEN
DIPL. INS. SNIL


Lauri Pouru
LAURI POURU
DIPL. INS.

2.10.1986 / 29.3.1988 / tarkistukset
12.12.1988
L 81080.302

MAA JA VESI OY
Yhtiönäkök. 21. 40100 Jyväskylä 10
Puh. 043-672720

KANKAANPÄÄN KAUPUNGINVALTUUSTON HYVÄKSYMISPÄÄTÖS.....
27.2.1989
TURUN JA PORIN LÄÄNINHALLITUKSEN VAHVISTUSPÄÄTÖS.....
7.2.1990

Korjattu lääninhallituksen vahvistuspäätöksen 7.2.1990 mukaiseksi.

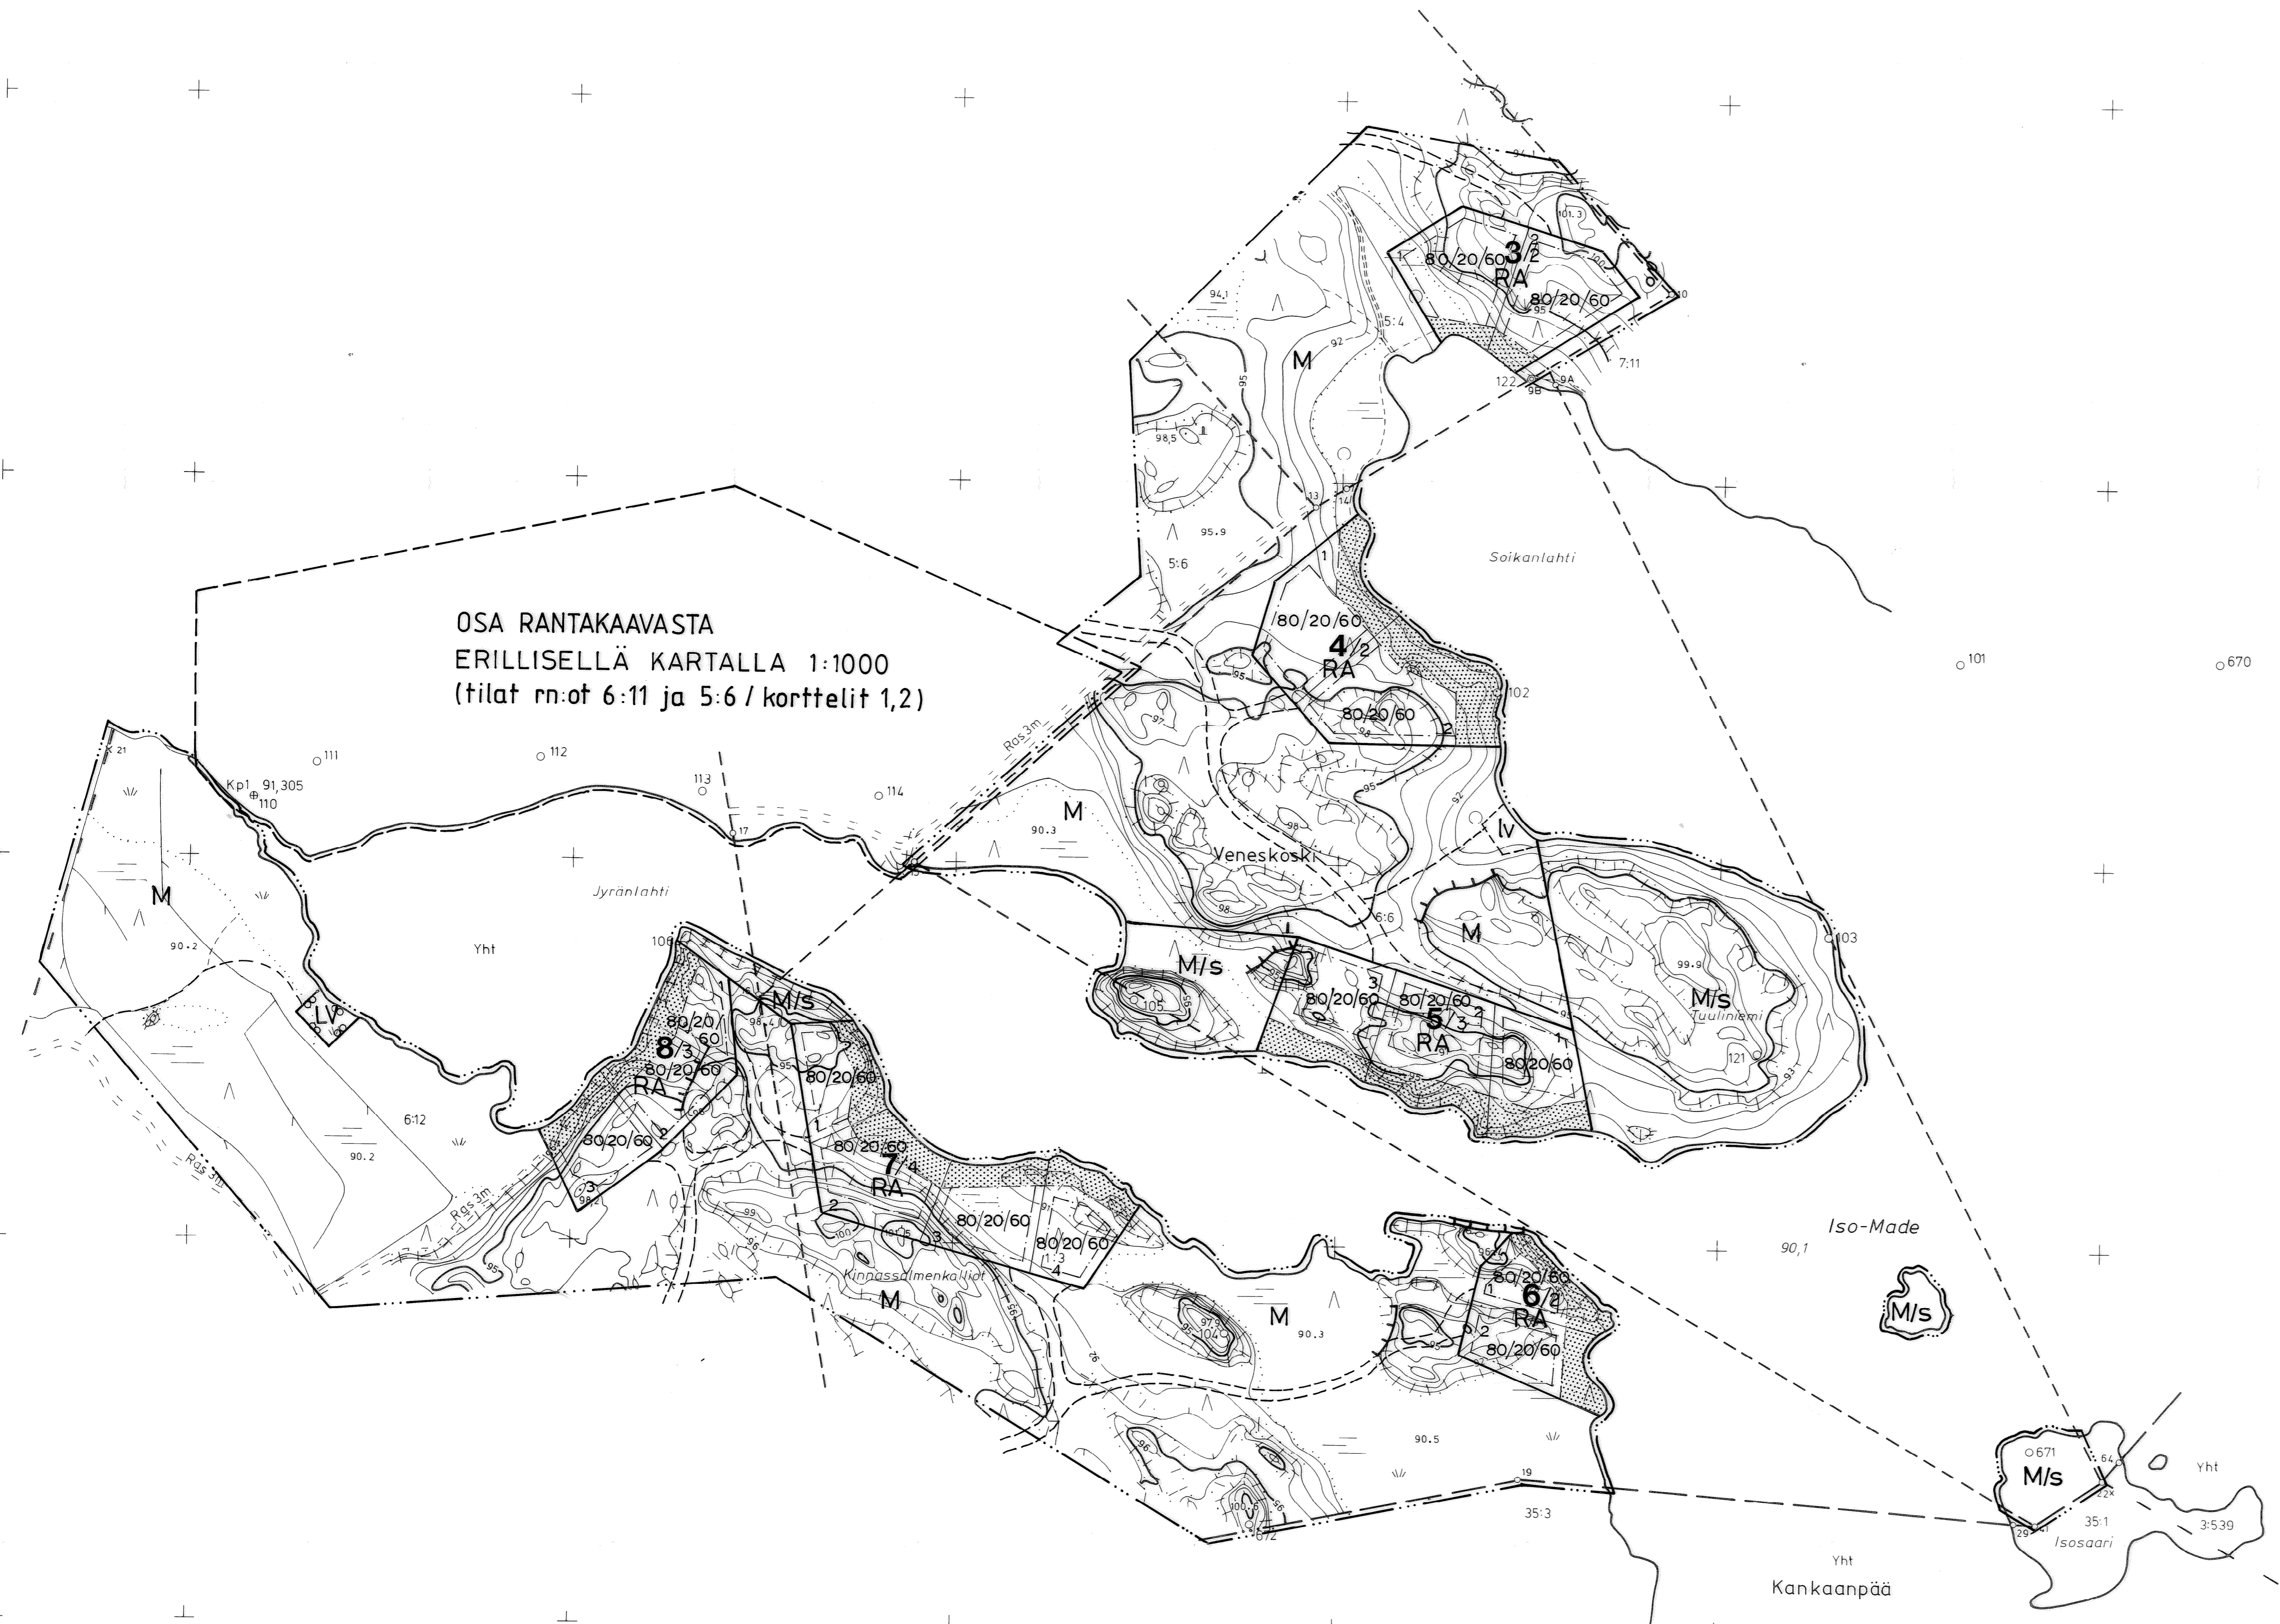

OSA RANTAKAAVASTA
ERILLISELLÄ KARTALLA 1:1000
(tilat rn-of 6:11 ja 5:6 / korttelit 1,2)

KANKAANPÄÄ Iso-Made
1144 09,12 50/69.3

Rantakaavan pohjakartta 1:2000 Mittausluokka 3	Kartan laatija MAA JA VESI OY
Kunta KANKAANPÄÄ Kylä VENESKOSKI	Ilmakuvaus 21.5.1987 Kartoitus 1987 Kartoitusmenetelmä STEREOKARTOITUS Korkeusjärjestelmä N60 Aikuperäispiirrokset k.r.p.
Lääni TURKU JA PORI	Koordinaattijärjestelmä KANKAANPÄÄN KAUPUNGIN ERILLISKOORDINAATISTO Käyttöajankohde 31.3.1988 Kartta hyväksytty 31.3.1988 E. Laakso

