

KANKAANPÄÄ VÄHÄ KIVIJÄRVI VÄHÄ KIVIJÄRVEN RANTAKAAVA 1:2000

KANKAANPÄÄN KAUPUNGIN VIITTELJÄRVEN KYLÄSSÄ OSALLE TILASTA LAHDENMÄKI RN:o 3:78 SEKÄ TILAT SALORANTA RN:o 3:77 JA OJANSUU RN:o 16:20 TURUN JA PORIN LÄÄNISÄÄ.

RANTAKAAVALLA MUODOSTUVAT:

KANKAANPÄÄN KAUPUNGIN VIITTELJÄRVEN KYLÄSSÄ VÄHÄ KIVIJÄRVEN RANTAKAAVA-ALUEEN KORTTELIT N:o:1...5 SEKÄ NÄIHIN LIITTYVÄT PUUSTO-, TIE-, VESI- SEKÄ MAA- JA METSÄTALOUSALUEET.

KAAVAMERKINNÄT JA KAAVAMÄÄRÄYKSET

----- 3 M EEN KAAVA-ALUEEN ULKOPUOLELLA OLEVA VIIVA JOTA VAHVISTAMINEN KOSKEE

----- ERI KAAVAMÄÄRÄYKSIEN ALAISTEN ALUEEN OSIEN VÄLINEN RAJA

3, 3
/2
KORTTELIN, KORTTELINOSAN JA ALUEEN RAJA
KORTTELIN NUMERO, RAKENNUSPAIKAN NUMERO
RAKENNUSPAIKKOJEN ENNIMMÄSLUKUMÄÄRÄ KORTTELISSA
RAKENNUSPAIKAN OHJEELLINEN RAJA

CHJEELLINEN RAKENNUSALA
LOMA-ASUNTO ON PYHITTYNÄ SIJOITETTAVAN RAJAUKSEN SISÄPUOLELLE

OHJEELLINEN RAKENNUSALA
ERILLINEN SAIDNARAKENNUS ON SIJOITETTAVA RAJAUKSEN SISÄPUOLELLE

LUONNONTILASSA SÄILYTTÄVÄ RAKENNUSPAIKAN OSA
RAKENNUSPAIKAN OSA JOLLA ON SÄILYTTÄVÄ SEIN LUONNONTILAINEN PUUSTO JA JOLLE EI SAA RAKENTAA MUUTA KUIN YHDEN 5 M PITKÄN LAITURIN YHTÄ RAKENNUSPAIKKAA KOHTI

LOMA-ASUNTOALUE
ALUEELLE SAA RAKENTAA RAKENNUSPAIKKAA KOHTI VAIN YHDEN YKSIKERROKSISEN KERROSALALTAAN ENINTÄÄN 80 M² LOMA-ASUNNON SEKÄ YHDEN JOKO VARSINAISEN LOMA-ASUNNON YHTEYDESSÄ OLEVAN TAI ERILLISEN YKSIKERROKSISEN KERROSALALTAAN ENINTÄÄN 20 M² SAUNARAKENNUKSEN. LISÄKSI RAKENNUSPAIKKAA KOHTI SAA RAKENTAA YHDEN YKSIKERROKSISEN HUOLTO-, VARASTO- JA APUOSUJARAKENNUKSEN SEKÄ YHDEN KUIVAKÄYMÄLÄN JOIDEN YHTEENLASKETTU POHJAPINTA-ALA SAA OLLA KORKEINTAAN 40 M². RAKENNUSPAIKALLE ON RAKENNETTAVA SAUNA- JA PESUVESIEN MAAHAN IMETTÄMISTÄ VARTEN HIEKKASUODATTIMELLA VARUSTETTU IMETTISKAIVO JOKA ON SIJOITETTAVA RAKENNUSPAIKALLE SITEN ETTEI SE SIJOITU LUONNONTILASSA SÄILYTTÄVÄLLE RAKENNUSPAIKAN OSALLE. KUIVAKÄYMÄLÄ ON SIJOITETTAVA VÄHINTÄÄN 35 M:N PÄIHÄN RANTAVIIIVASTA.

LOMA-ASUNTOALUE
ALUEELLE SAA RAKENTAA RAKENNUSPAIKKAA KOHTI VAIN YHDEN YKSIKERROKSISEN KERROSALALTAAN ENINTÄÄN 60 M² LOMA-ASUNNON SEKÄ YHDEN JOKO VARSINAISEN LOMA-ASUNNON YHTEYDESSÄ OLEVAN TAI ERILLISEN YKSIKERROKSISEN KERROSALALTAAN ENINTÄÄN 20 M² SAUNARAKENNUKSEN. LISÄKSI RAKENNUSPAIKKAA KOHTI SAA RAKENTAA YHDEN YKSIKERROKSISEN HUOLTO-, VARASTO- JA APUOSUJARAKENNUKSEN SEKÄ YHDEN KUIVAKÄYMÄLÄN JOIDEN YHTEENLASKETTU POHJAPINTA-ALA SAA OLLA KORKEINTAAN 40 M². RAKENNUSPAIKALLE ON RAKENNETTAVA SAUNA- JA PESUVESIEN MAAHAN IMETTÄMISTÄ VARTEN HIEKKASUODATTIMELLA VARUSTETTU IMETTISKAIVO JOKA ON SIJOITETTAVA RAKENNUSPAIKALLE SITEN ETTEI SE SIJOITU LUONNONTILASSA SÄILYTTÄVÄLLE RAKENNUSPAIKAN OSALLE. KUIVAKÄYMÄLÄ ON SIJOITETTAVA VÄHINTÄÄN 35 M:N PÄIHÄN RANTAVIIIVASTA.

YHTEISKÄYTTÖNEN
LUONNON TILASSA SÄILYTTÄVÄ PUUSTOALUE
ALUEELLE EI SAA RAKENTAA RAKENNUKSLIÄ RAKENTEITA. ALUEEN KADTTA VOIDAAN JORTTAA SÄHKÖ- JA PUHELINLIINNOJJA. ALUEELLA EI OLE SALLITTUVA SUORITTAA PUUSTON AVOHAKKUA.

TIEALUE
ALUE ON TARKOITETTU AJONEUVOLIKENTEEN TARPEITA PALVELEVAKSI TIE-ALUEEKSI VAIKUTUSALUEENSA YHTEISEEN KÄYTTÖÖN RANTAKAAVA-ALUEELLA.

MAA- JA METSÄTALOUSALUE
ALUEELLE SAA RAKENTAA VAIN MAA- JA METSÄTALOUDEEN HARJOITTIMISTA PALVELEVIA VÄLTTÄMÄTTÖMIÄ RAKENNUKSLIÄ, RAKENTEITA JA LAITTEITA VÄHINTÄÄN 50 M:N PÄIHÄN RANTAVIIIVASTA. PUUSTON AVOHAKKU ALLE 20 M:N PÄIHÄN RANTAVIIIVASTA EI OLE SALLITTUVA. ALUEEN KAUTTA VOIDAAN JORTTAA SÄHKÖ- JA PUHELINKAPELEITA. ALUEELLE EI SAA RAKENTAA SAUNOJA.

MIINISALOSSA *Loka* KUUN *30* PÄIVÄNÄ 1982

Hannu Rajahalme
HANNU RAJAHALME
HITTAUSTEKNIKKO

KANKAANPÄÄN KAUPUNGINVALTUUSTO ON HYVÄKSYNTY TÄMÄN RANTAKAAVAN TANMI KUUN *24* PÄIVÄNÄ 1983. VIRALLISESTI:

TURUN- JA PORIN LÄÄNINHALLITUKSEN PÄÄTÖS: 20.2.1984



Tämä rantakaavaehdotus perustuu pohjakarttaan, joka löyHöÖ 4.2.1960 annetussa osetuksessa kaavoitusmittauksista ja kaavojen pohjakartoista annetut tarkkuusvaatimukset ja on tämän rantakaava-alueen osalta ajantasalla.

Kankaanpäässä kesäkuun 23 päivänä 1982

kaupungingeodeetti *Esa Laakso*

KORJATTU LÄÄNINHALLITUKSEN VAHVISTUSPÄÄTÖKSEN 20.2.1984 MUKAISEKSI

KAAVOITUKSEN POHJAKARTTA 1:2000		Kartan laatija <i>Monikartta Oy</i>	
Kunta <i>Kankaanpää</i>	Ilmakuvaus 1981	Karttoitus 1981	
Kylät <i>Vihteljärvi</i>	Kartoitussuunnitelma	<i>Stereokarttoitus 1:4000</i>	
	Koordinaatisto	<i>KKJ</i>	
	Korkeusjärjestelmä		
Lääni <i>Turun ja Porin lääni</i>	Kartta hyväksytty		

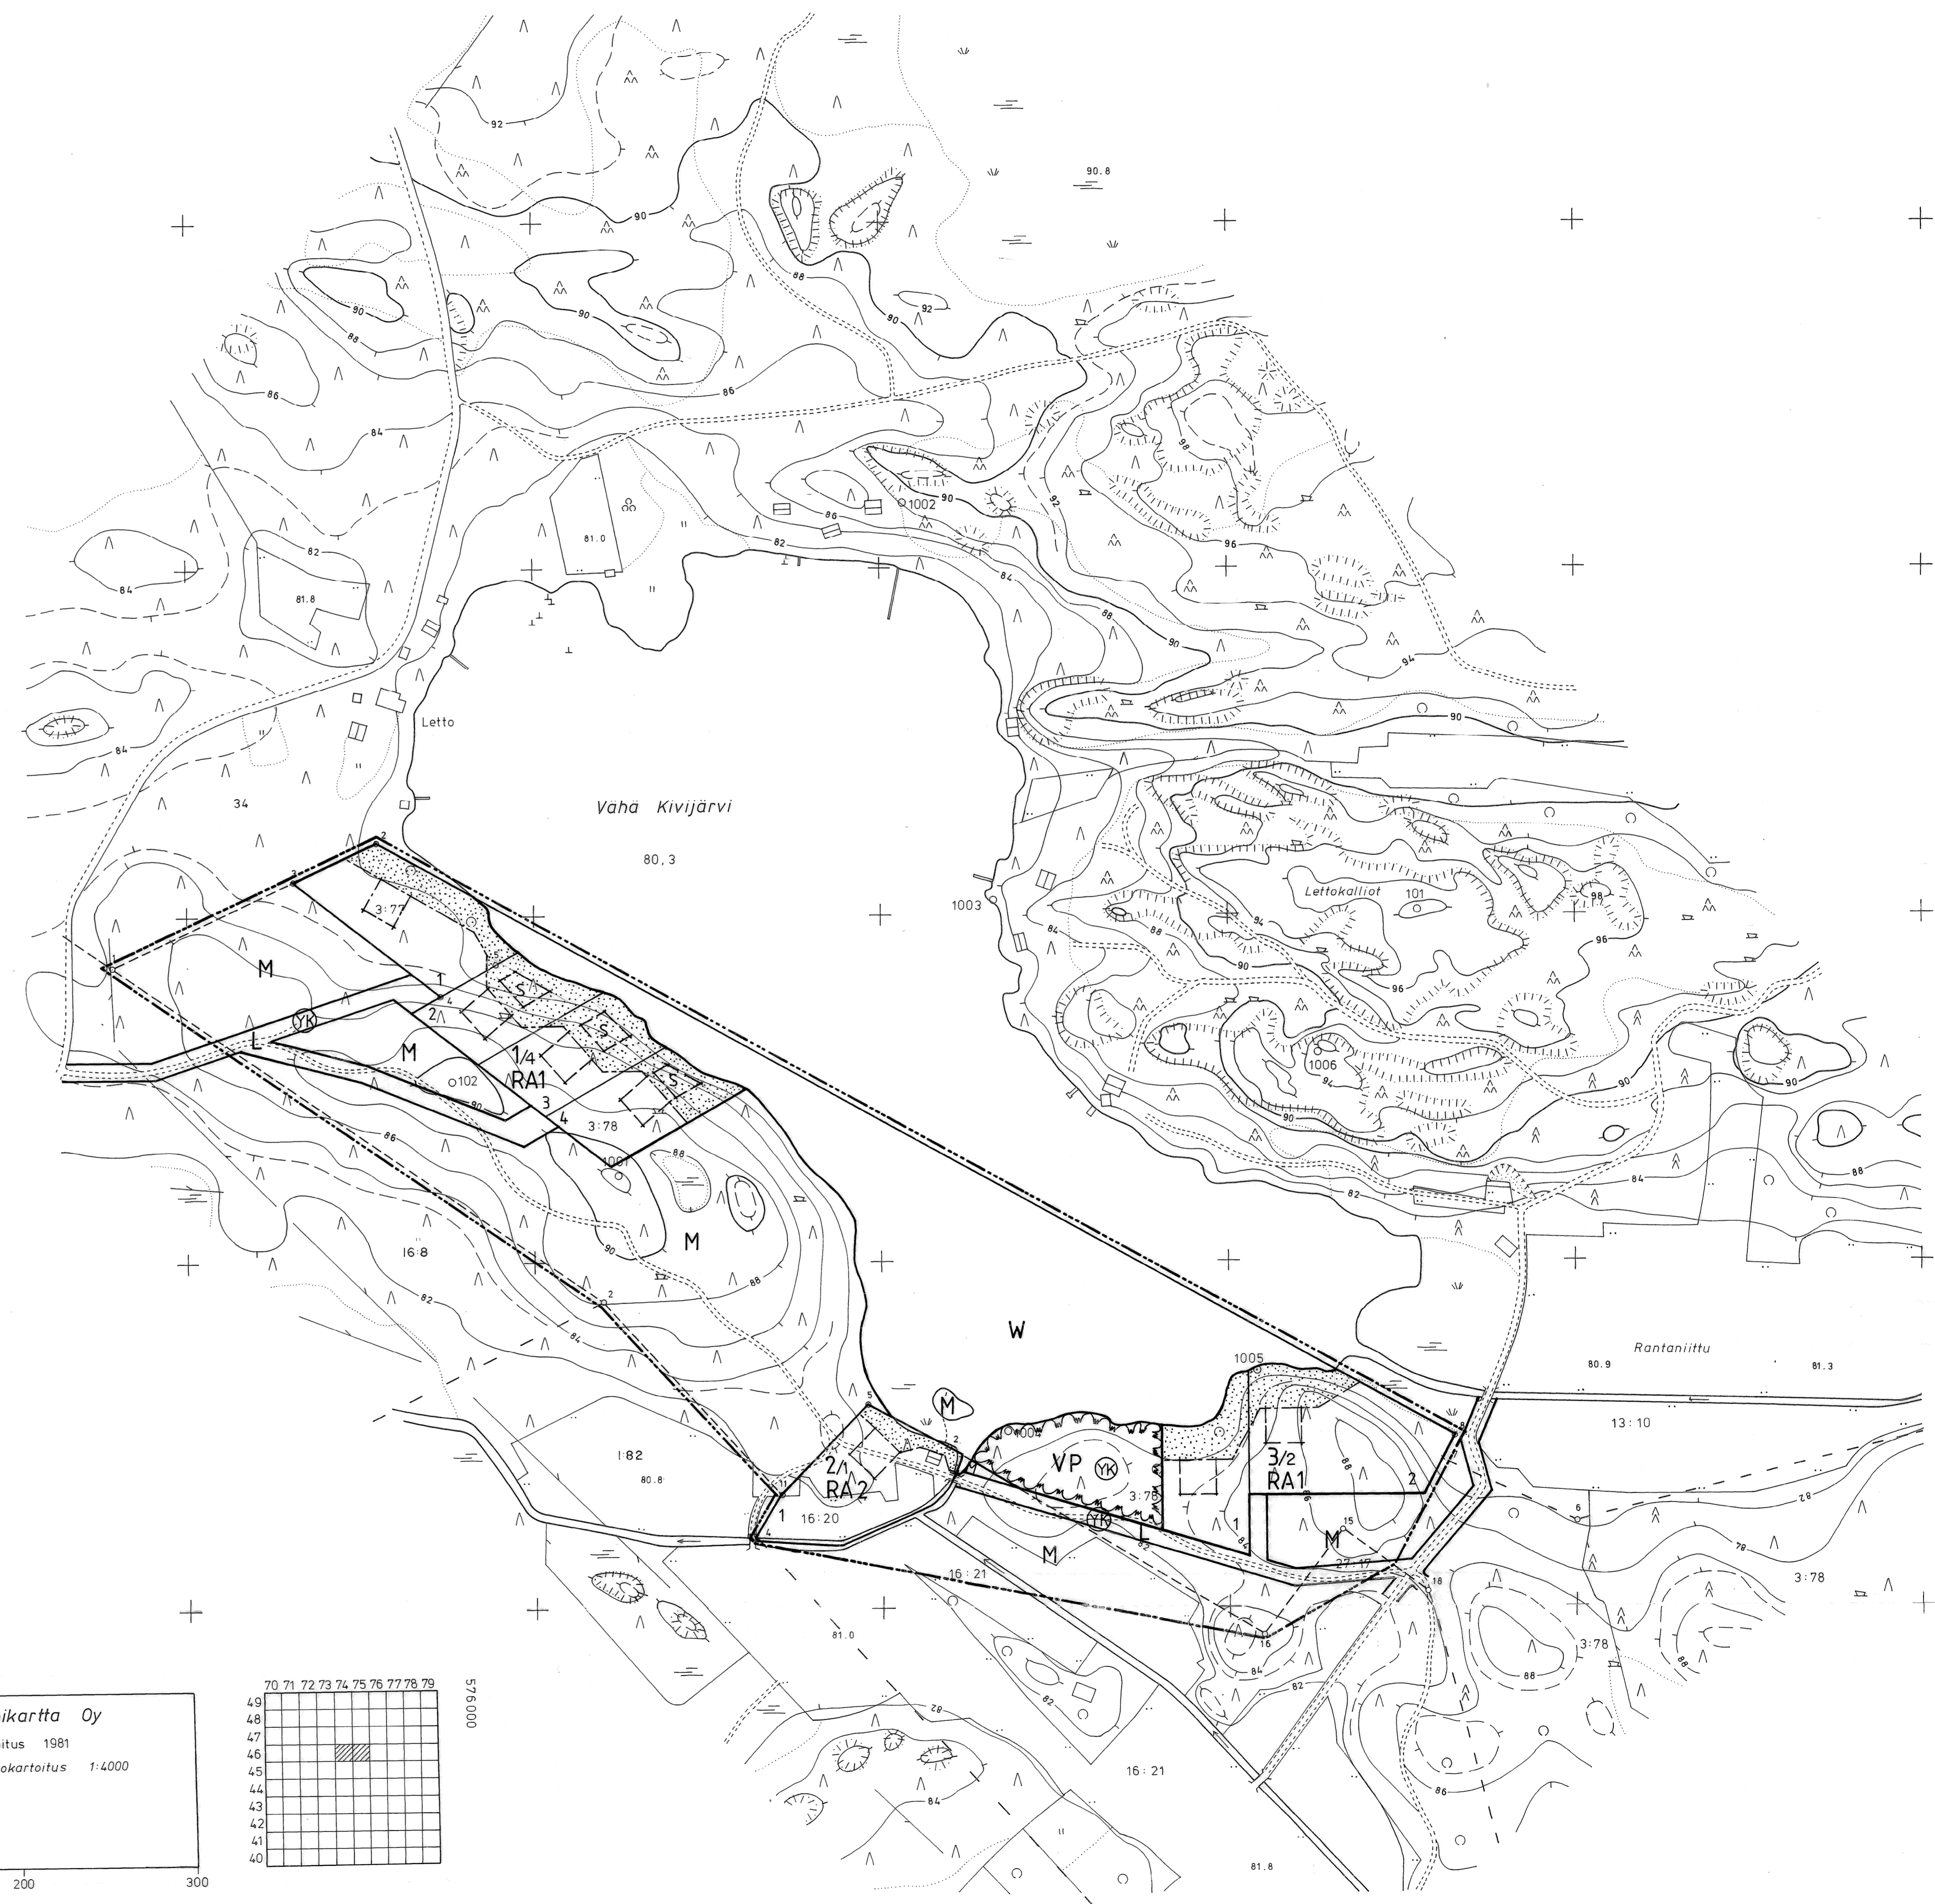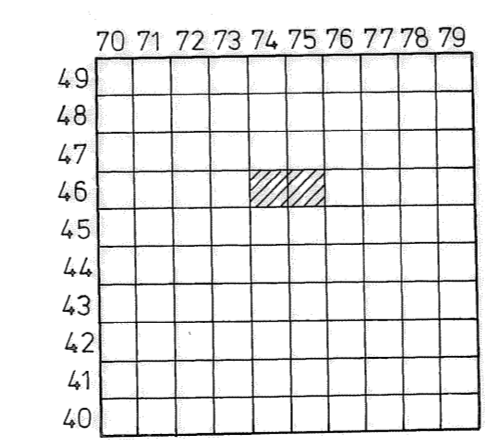

VÄHÄ KIVIJÄRVI 1:2000
N:o 1144 11 46174-75