


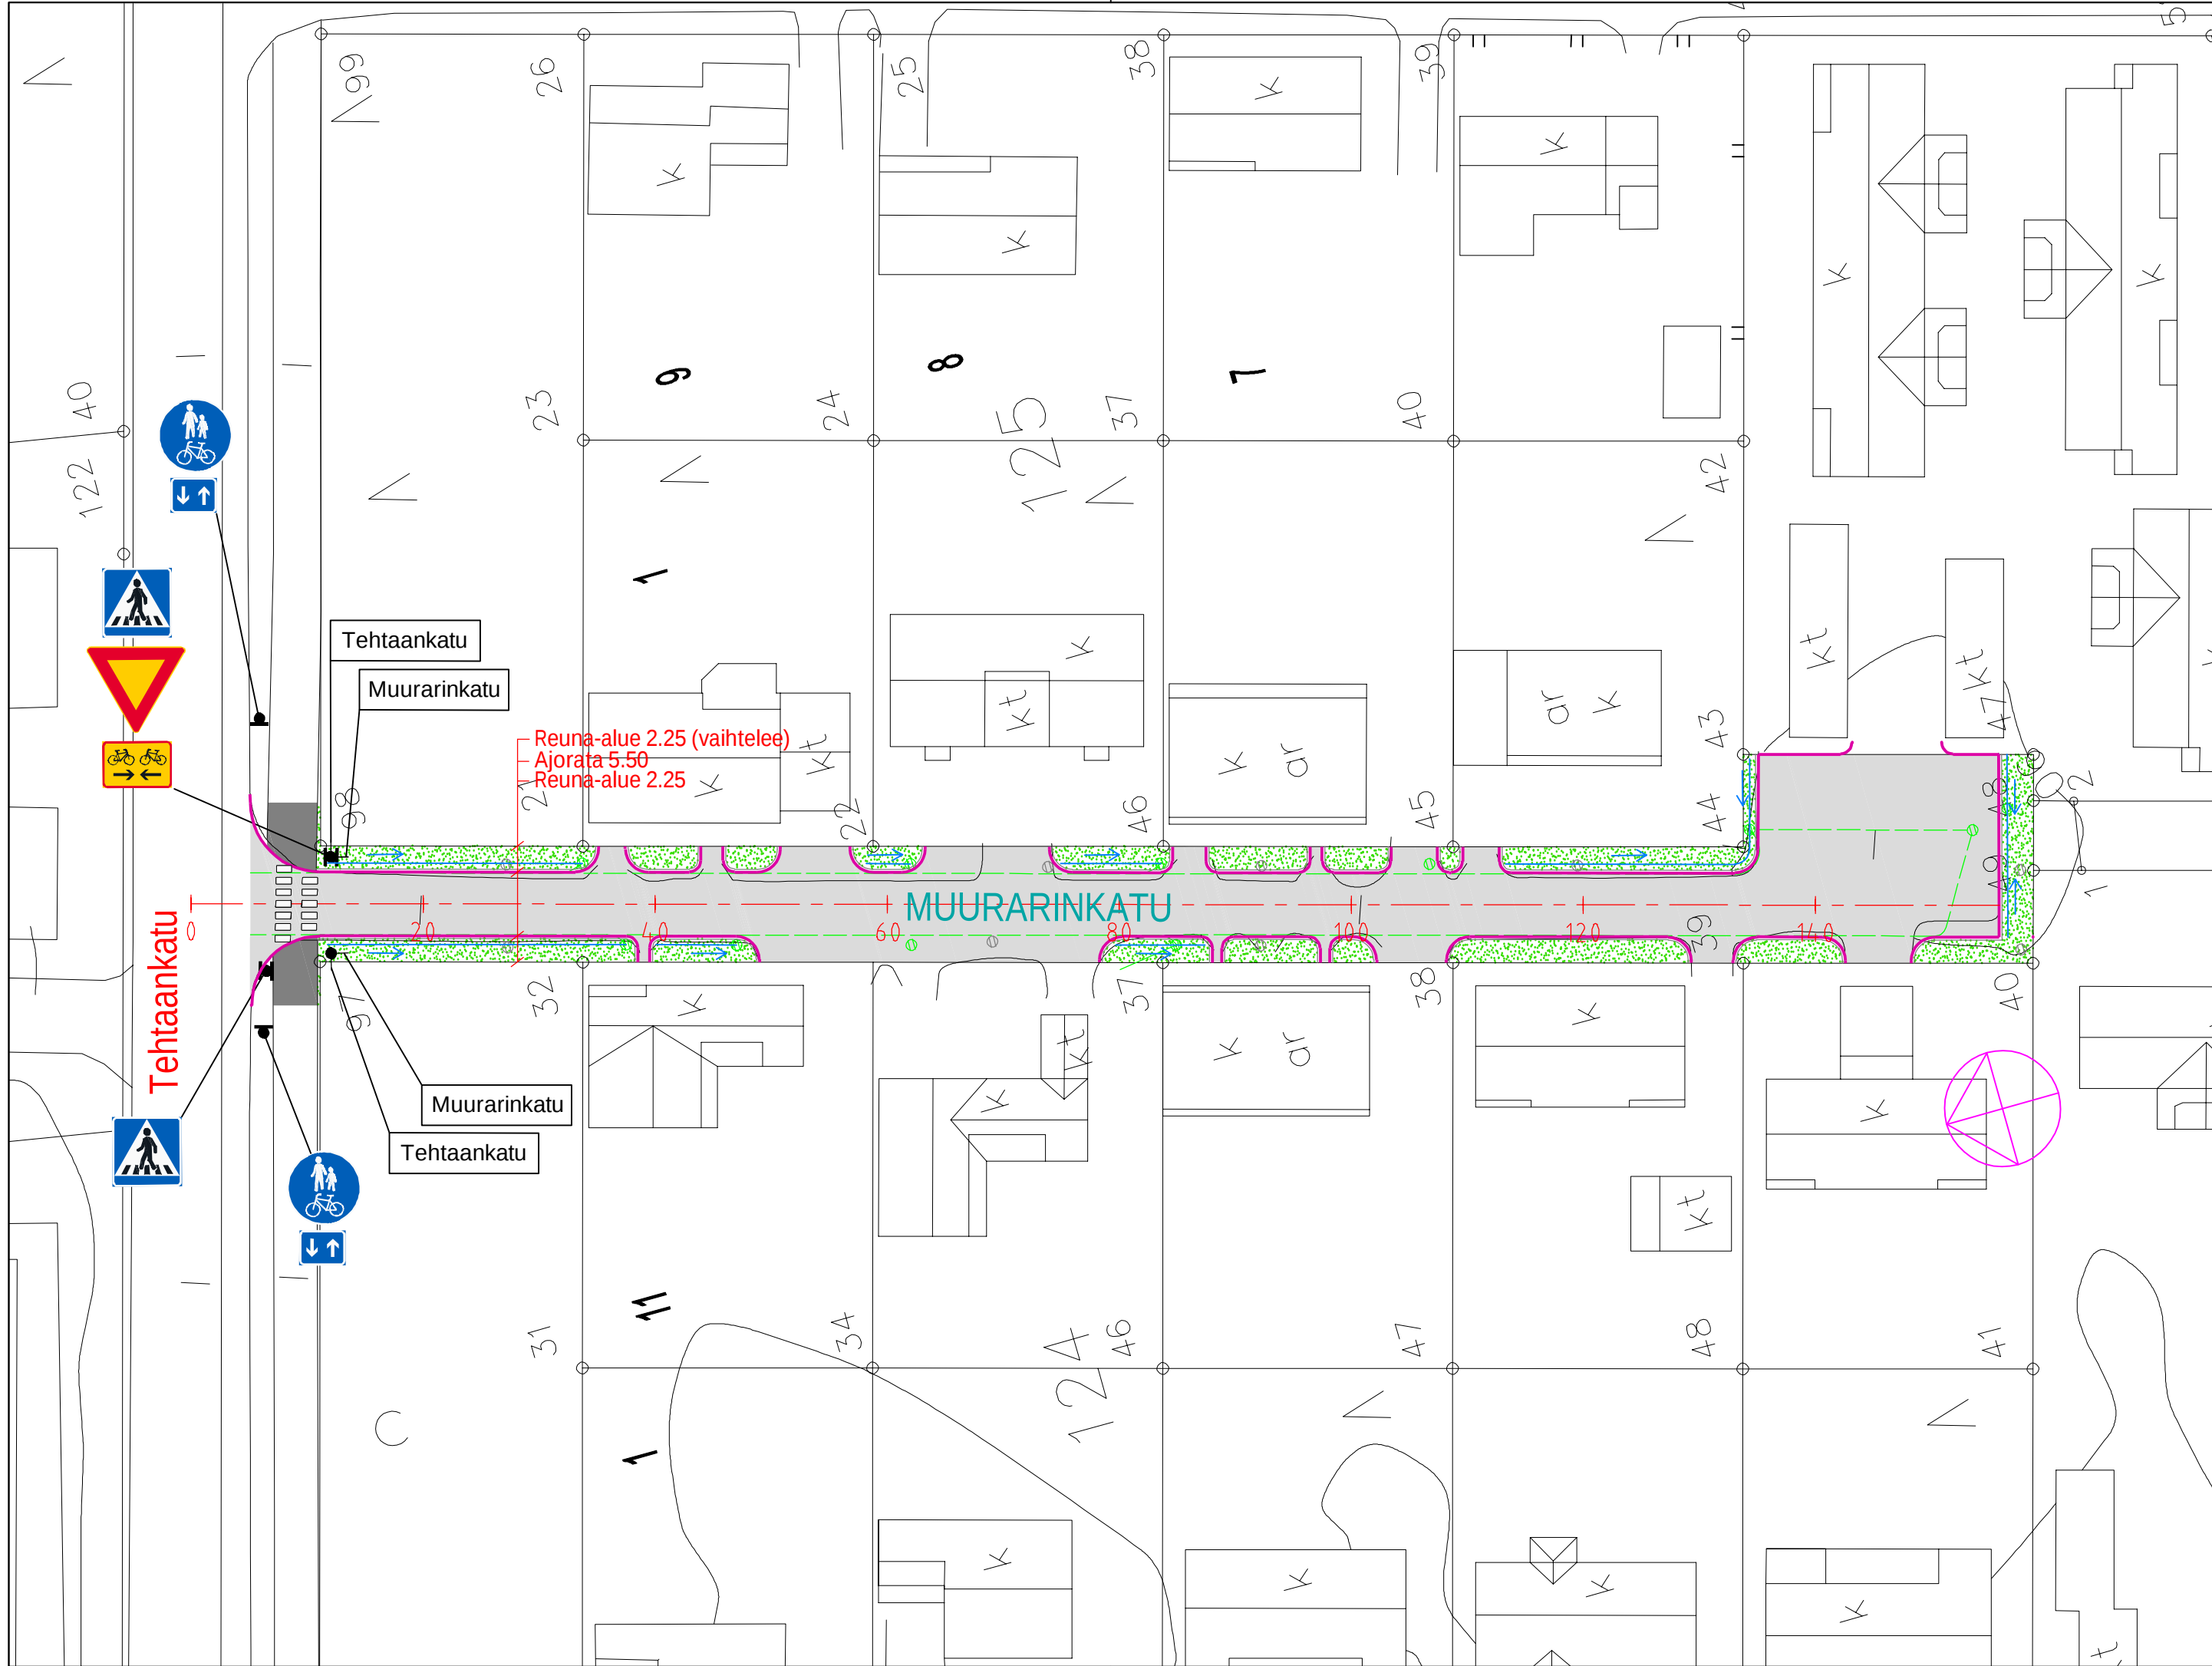

PÄÄLLYSTEMATERIAALIT, MERKINTÖJEN SELITYS:

- ASFALTTPÄÄLLYTEINEN AJORATA
- ASFALTTPÄÄLLYTEINEN PYÖRÄTIE JA JALKAKÄYTÄVÄ
- NURMETUS, ARVOVIHERALUEILLA R1, TOIMINTAVIHERALUIELLA R2, KÄYTTÖVIHERALUEILLA R3 JA SUOJA- JA VAIHETTUMISVIHERALUEILLA R4 (RAMS-LUOKITUS)

RAKENTEET, MERKINTÖJEN SELITYS:

- REUNAKIVETÖN REUNALINJA (PÄÄLLYTEEN REUNA)
- AVO-OJA
- HULEVESIKAIVO RITILÄKANSISTOLLA
- NYKYINEN HULEVESIKAIVO RITILÄKANSISTOLLA
- NYKYINEN SÄILYTETTÄVÄ LIIKENNEMERKKI
- UUSI / UUSITTAVA LIIKENNEMERKKI

k.osa/ kylä	korttel/ tila	Tontti/ Rn:o	Viranomaismerkintöjä		
Rakennustoimenpide			Piirustuslaji		
Rakennuskohteen nimi ja osoite			Piirustuksen sisältö		Mittakaava
Muurarinkatu			Katujärjestelypiirustus		1:500
Kankaanpään kaupunki			Muurarinkatu PLV 0-155		
			Koordinaatti/ korkeusjärjestelmä ETRS-GK 22 / N2000		
Suunn. ala		Työnro	Tiedosto		
TKA		1510098085			
Piirustusno			Muutos		
S1					
Suunn.(nimi, tutkinto, allekirj.)			Piirt.	Hyv.	Pvm
T. Ilomäki			Tilo	J. Halkola	19.6.2026